


SITUACE MAJETKOPRÁVNÍCH VZTAHŮ

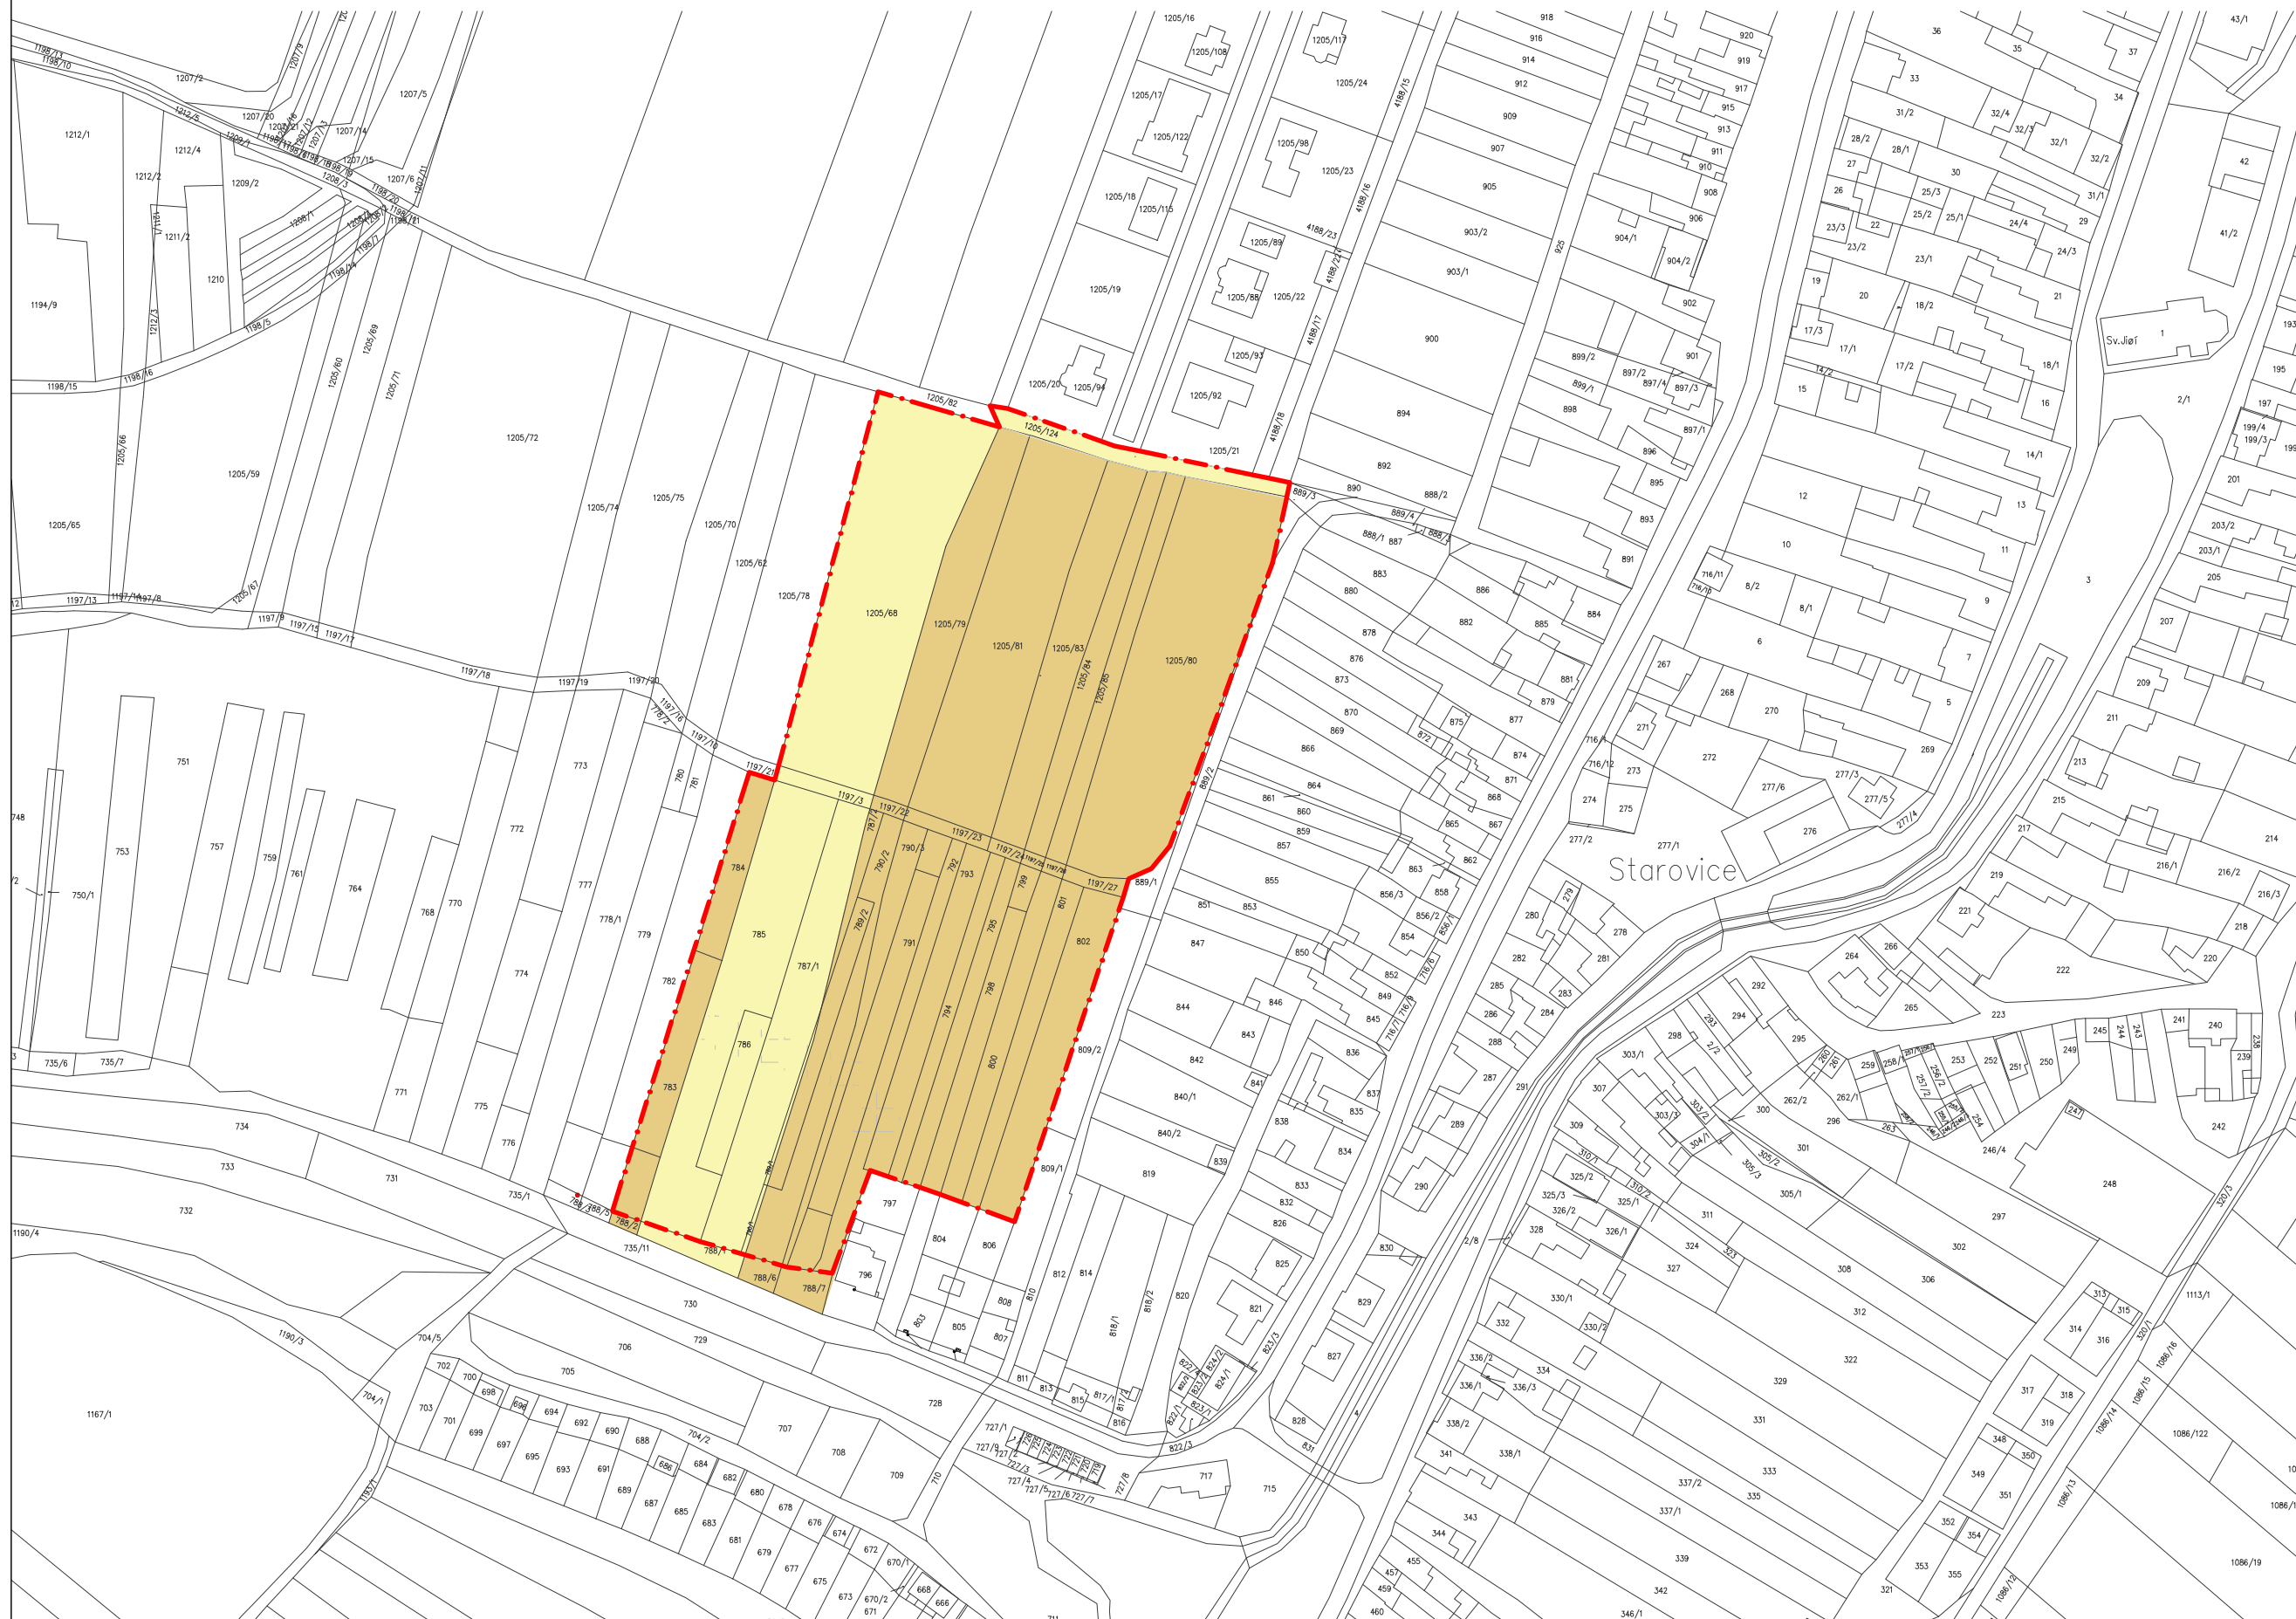

LEGENDA

- ŘEŠENÉ ÚZEMÍ - PLOCHY BR4, PRO BYDLENÍ V RD (15 020+15 471+458= 30 949 m²)
- OBEC STAROVICE, č. p. 180, 69301 Starovice
- VE VLASTNICTVÍ SOUKROMÝCH OSOB

INVESTOR/ CLIENT OBEC STAROVICE
STAROVICE 180, 693 01 HUSTOPEČE

Územní studie Starovice BR4

K. Ú. STAROVICE 754871

ARCHITEKT/ ARCHITECT
ING. ARCH. PETR HOVOŘÁK
LUCIA MURÁROVÁ

DIMENSE

DIMENSE v.o.s., HRNČÍŘSKÁ 15, 602 00 BRNO
ČESKÁ REPUBLIKA/ THE CZECH REPUBLIC
WWW.DIMENSE.CZ, E-MAIL: INFO@DIMENSE.CZ

FÁZE/ PHASE

ČÁST/ PART

NÁZEV VÝKRESU/ DRAWING TITLE

ÚZEMNÍ STUDIE

ANALÝZA

SITUACE MAJETKOPRÁVNÍCH VZTAHŮ

DATUM/ DATE

FORMÁT/ FORMAT

MĚŘÍTKO/ SCALE

06/2017

A3

1:2000

PROJEKT Č./ PROJECT NO.

REVIZE/ REV.

Č. VÝKRESU/ DRAW. NO.

0517/ÚsS/ÚS

00

05