

OBJEDNATEL: Město Hustopeče, Dukovské nám. 27, 690 01 Hustopeče  
 zastoupené: Radecký, Hana, Páralová, starostka, www.hustopece.cz  
 ZPRACOVATEL: PS studio s.r.o., Revoluční 999/246, 691 45 Pohořelá  
 Koutalík, +420 774 738 701, nemovostni@psstudio.com  
 Ing. arch. Pavel Šemera, autorizace ČKA 3462  
 STUPĚŇ: Návrh pro veřejné projednání

**KORIDORY VEŘEJNÉ INFRASTRUKTURY**  
 koridor nad plochami a rozdílným způsobem využití z  
 nadřazené dokumentace

**ÚZEMNÍ SYSTÉM EKOLOGICKÉ STABILITY**

- NBFC nadregionální biocentrum funkční
- RBFC regionální biocentrum funkční
- LBFC lokální biocentrum funkční
- NBZC nadregionální biocentrum k založení
- RBZC regionální biocentrum k založení
- LBZC lokální biocentrum k založení

**ČLENĚNÍ ÚZEMÍ**

- hranice federálního území
- hranice zastavěného území
- zastavěná plocha
- plocha přestavby
- plocha změny v krajině
- území s architektonicky nebo urbanisticky významnými stavbami
- část územního plánu s příjmy regulačního plánu

**LEGENDA DLE JEDNOTNÉHO STANDARDU ÚP**  
 PLOCHY S ROZDÍLNÝM ZPŮSOBEM VYUŽITÍ

| stabilizovaný | návrh                                       | územní rezervy                              |
|---------------|---|---|
| BR            | bydlení hromadné                            | bydlení hromadné                            |
| BS            | bydlení individuální                        | bydlení individuální                        |
| OV            | občanské vybavení veřejné                   | občanské vybavení veřejné                   |
| OS            | občanské vybavení - sport                   | občanské vybavení - sport                   |
| OH            | občanské vybavení - hřbitovy                | občanské vybavení - hřbitovy                |
| OK            | občanské vybavení komerční                  | občanské vybavení komerční                  |
| OK(1)         | občanské vybavení komerční - malá a střední | občanské vybavení komerční - malá a střední |
| PU            | veřejná prostranství všeobecná              | veřejná prostranství všeobecná              |
| SC            | smíšené obytné centrální                    | smíšené obytné centrální                    |
| SM            | smíšené obytné městské                      | smíšené obytné městské                      |
| SV            | smíšené obytné venkovské                    | smíšené obytné venkovské                    |
| DS            | doprava silniční                            | doprava silniční                            |
| DD            | doprava dráží                               | doprava dráží                               |
| TU            | technická infrastruktura všeobecná          | technická infrastruktura všeobecná          |
| TO            | nakládání s odpady                          | nakládání s odpady                          |
| VL            | výroba lehká                                | výroba lehká                                |
| VS            | skladové areály                             | skladové areály                             |
| VE            | výroba energie z obnovitelných zdrojů       | výroba energie z obnovitelných zdrojů       |
| VZ            | výroba zemědělská a lesnická                | výroba zemědělská a lesnická                |
| VK            | výroba železná                              | výroba železná                              |
| WU            | vodní a vodohospodářské všeobecné           | zemědělské všeobecné                        |
| AU            | zemědělské všeobecné                        | lesní všeobecné                             |
| LU            | lesní všeobecné                             | smíšená nezástavěného území všeobecná       |
| NU            | smíšená nezástavěného území všeobecná       | zelené ochranné a záložní                   |
| ZO            | zelené ochranné a záložní                   | zelená krajinná                             |
| ZK            | zelená krajinná                             |   |

**OZNAČENÍ PLOCH S ROZDÍLNÝM ZPŮSOBEM VYUŽITÍ**

- 1 - index výšky zástavby
- 2 - index výšky zástavby do 1 nadzemního podlaží
- 3 - index výšky zástavby do 2 nadzemních podlaží
- 4 - index výšky zástavby do 3 nadzemních podlaží
- 5 - index výšky zástavby do 4 nadzemních podlaží

**OK(1)(1)**

- 1 - zpevněná vyhledávací plocha, výška zástavby
- 2 - index způsobu využití
- 3 - způsob využití

**Ochrana památek**

- Nemovitá kulturní památka
- Nemovitá kulturní památka - přední vymezení
- Území s archeologickými nálezky I. a II. typu
- Válebný hrob, pamětní místo

**Ochrana přírody**

- Natura 2000 - evropsky významná lokalita
- Přírodní památka
- Přírodní památka - ochranné pásmo
- Významný krajinný prvek - registrovány
- Plocha přírodního lesa s podnikovým využitím

**Ochrana území**


- Zóna havarijního plánování
- Objekt podléhající ochraně
- Výhradní biocentrální ochrana nerostných surovin
- Sesuvné území
- Záplavové území vyhlášené

**Dopravní infrastruktura**

- Dálnice
- Silnice II. třídy - stav
- Silnice II. třídy - návrh
- Silnice III. třídy - stav
- Silnice III. třídy - návrh
- Místní komunikace - stav
- Místní komunikace - návrh
- Železnice - stav
- Železnice - návrh
- Cyklistická / hřbo trasa - stav
- Turistická / naučná stezka - stav
- Hřbo stezka
- naučná stezka
- Vlečka - stav
- Vlečka - návrh
- Ochranné pásmo dálnice a silnice
- Ochranné pásmo železnice

**Technická infrastruktura**

- Vodovodní řád - stav
- Vodovodní řád - návrh
- Vodogm - stav
- Vodovodní řád sítěkové vody - stav
- Kanalizace jednotná - stav
- Kanalizace splašková - stav
- Kanalizace dešťová - stav
- Kanalizace - návrh
- Čistična odpadních vod - stav
- Plynovod VTL - stav
- Plynovod - návrh
- Regulační stanice plynu - stav
- Regulační stanice plynu - návrh
- Bezpečnostní pásmo plynovodu
- Vnitřní vedení elektrické sítě VVN 220 kV - stav
- Vnitřní vedení elektrické sítě VN 110 kV - stav
- Vnitřní vedení elektrické sítě VN 1 - 35 kV - stav
- Kabelové vedení elektrické sítě VN 1 - 35 kV - stav
- Vedení elektrické sítě vysokého napětí 1-35 kV - návrh
- Rozvodna - stav
- Transformační stanice - stav
- Transformační stanice - návrh
- Ochranné pásmo elektrického vedení
- Výhledové zařízení - stav
- Základnová stanice - stav
- Radionová trasa - stav
- Telekomunikační kabel - stav
- OP komunikačního vedení
- OP komunikačního zařízení

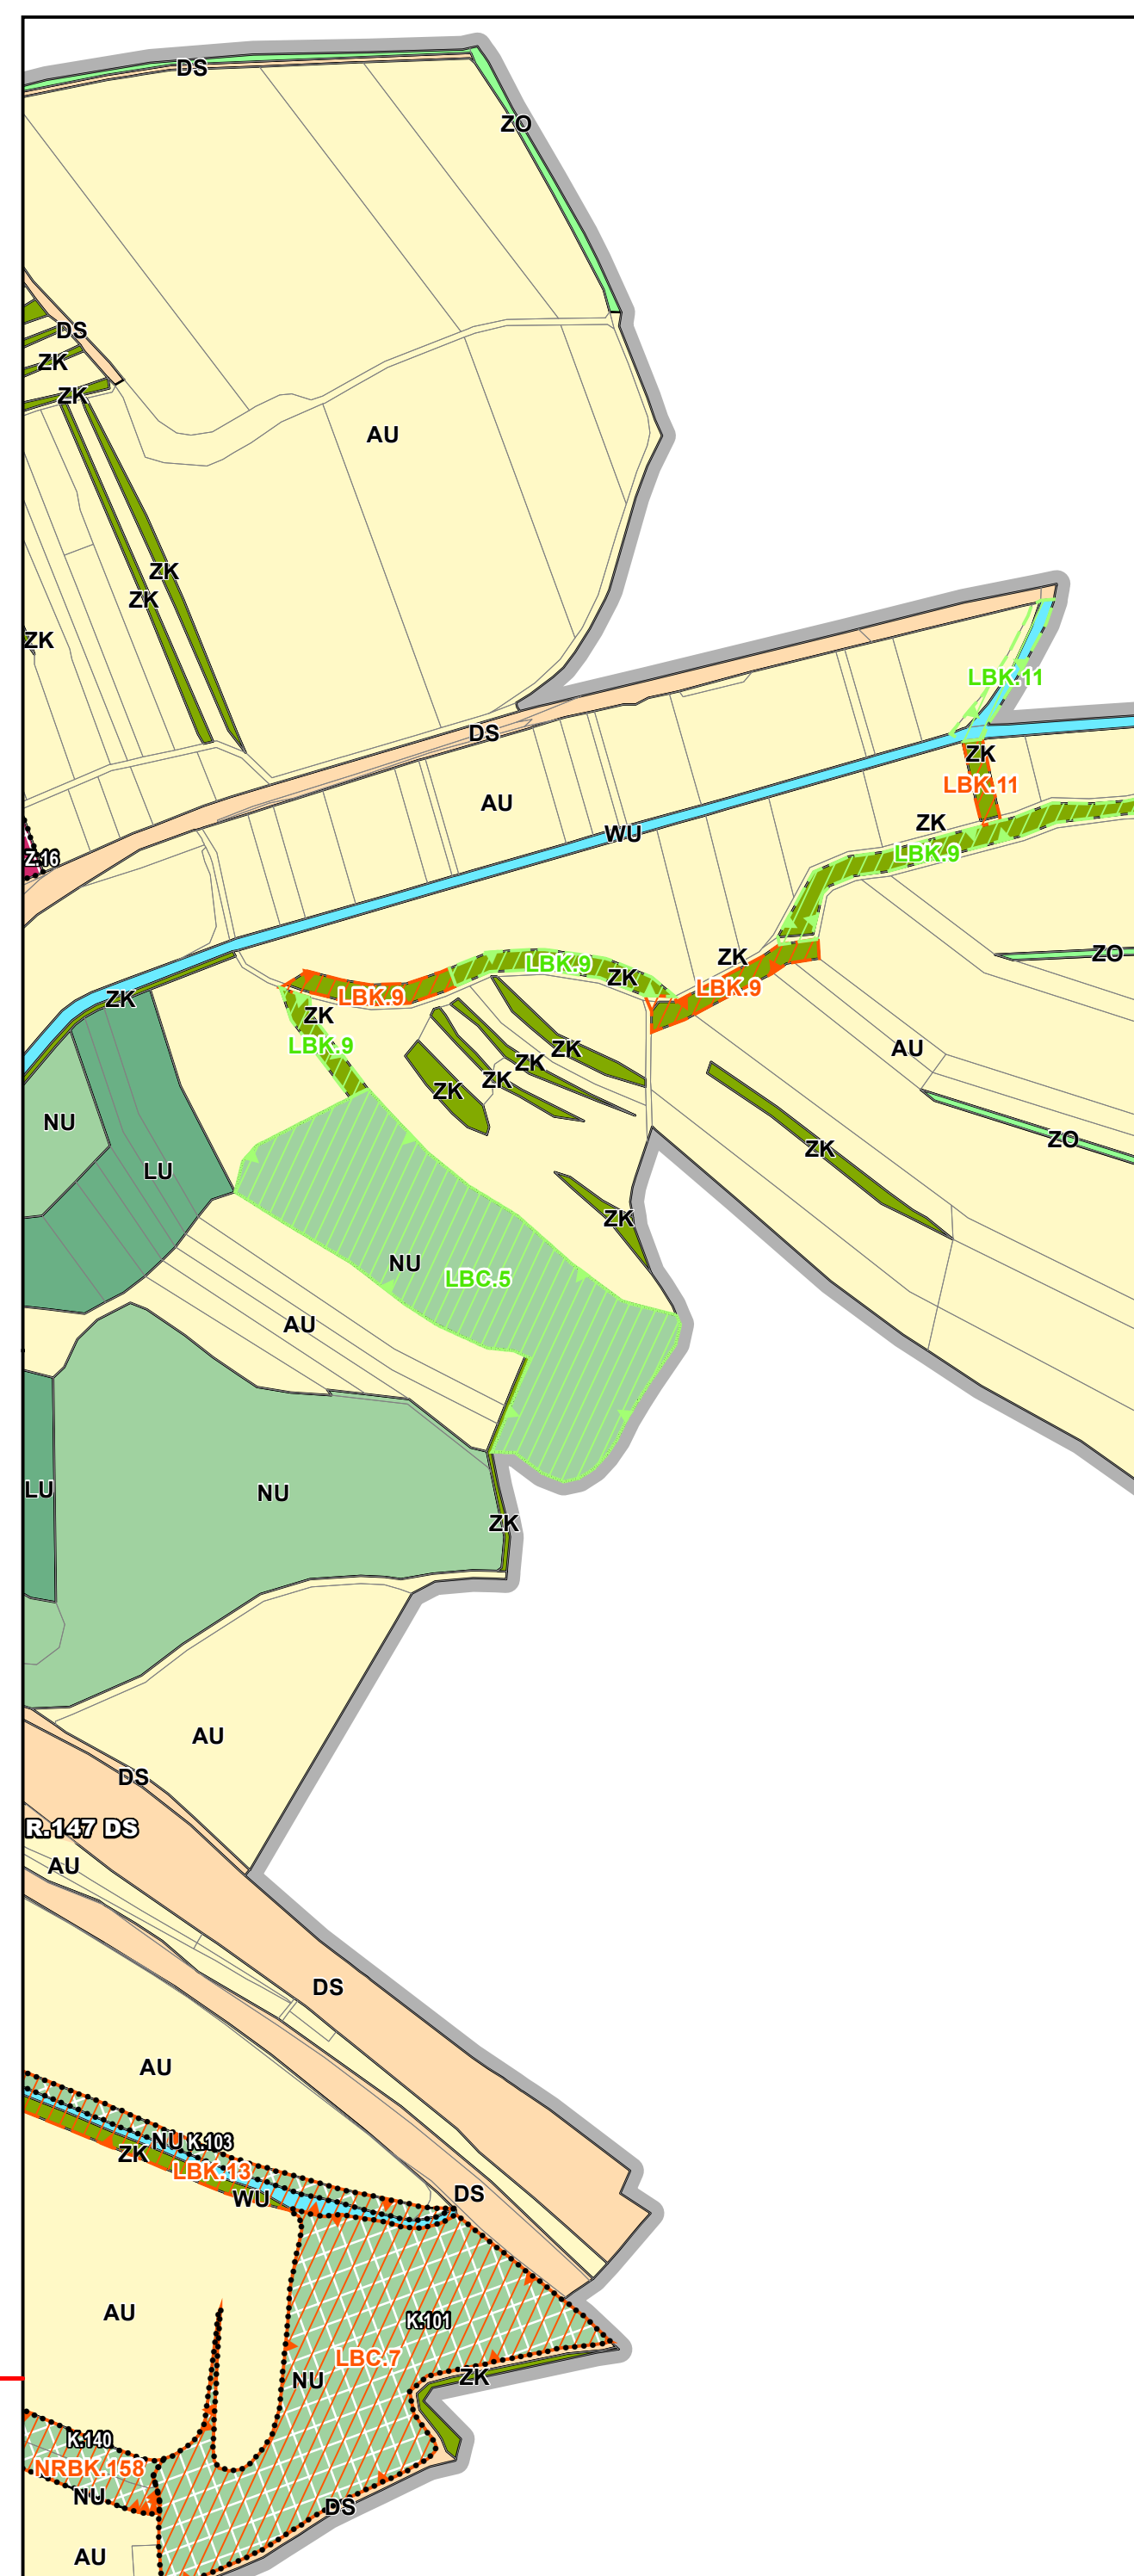

**Poznámka:**  
 Územní plán města je situován v ochranném pásmu  
 národního památkového území Ministerstva obrany.  
 Do správního území města zasahuje koridor RRR směrem  
 Ministerstva obrany.  
 Územní plán města je zájmovým územím Ministerstva obrany  
 a čestná povinnost vyhlášených dle územního plánu.

**ZÁZNAM O ÚČINNOSTI**

Název dokumentace: Změna č. 6 Územního plánu Hustopeče  
 Správní orgán, který poslední změnu vydal: Zastupitelstvo města Hustopeče

Datum nabytí účinnosti: 2024

Připraveno: Městský úřad Hustopeče  
 Oprávněná úřední osoba pořizovatel: Jména a příjmení: Ing. arch. Lydie Štěpánová  
 Funkce: vedoucí Odboru územního plánování

otisk úředního razítka a podpis