

ÚPN SÚ KOBYLÍ

územní plán sídelního útvaru

změna č.3

ZASTAVĚNÉ A ZASTAVITELNÉ ÚZEMÍ ORČE


	ÚZEMÍ VYHLEDÁNÍ A ODVOLÁNÍ DOTAZŮ
	ÚZEMÍ OBČANSKÝCH VŘAVOVNOSTÍ
	ÚZEMÍ REKREAČNÍ A SPORTOVNÍ PLOCHY
	ÚZEMÍ DOPRavní A TECHNICKÉ VŘAVOVNOSTI
	ÚZEMÍ VŘAVOVNOSTI ZELNĚ, VODNÍ PLOCHY

ÚZEMÍ NEZASTAVĚNÉ (KULTURNÍ KRAJINA)

	ÚZEMÍ A PLOCHY ZELNĚ
	ÚZEMÍ A PLOCHY KOMUNIKACE
	ÚZEMÍ A PLOCHY DOPRavní INFRASTRUKTURY

	ÚZEMÍ A PLOCHY DOPRavní INFRASTRUKTURY
	ÚZEMÍ A PLOCHY EKOLOGICKÉ STABILITY
	ÚZEMÍ A PLOCHY VODNÍ INFRASTRUKTURY
	ÚZEMÍ A PLOCHY LIMITŮ VŘAVOVNOSTI ÚZEMÍ
	ÚZEMÍ A PLOCHY INFORMAČNÍHO ÚZEMÍ A PŘEPRVNÍ FUNKCE

POZNÁMKA:
Území, které není v územním plánu, je v územním plánu vynecháno a jeho zastavení není povoleno.

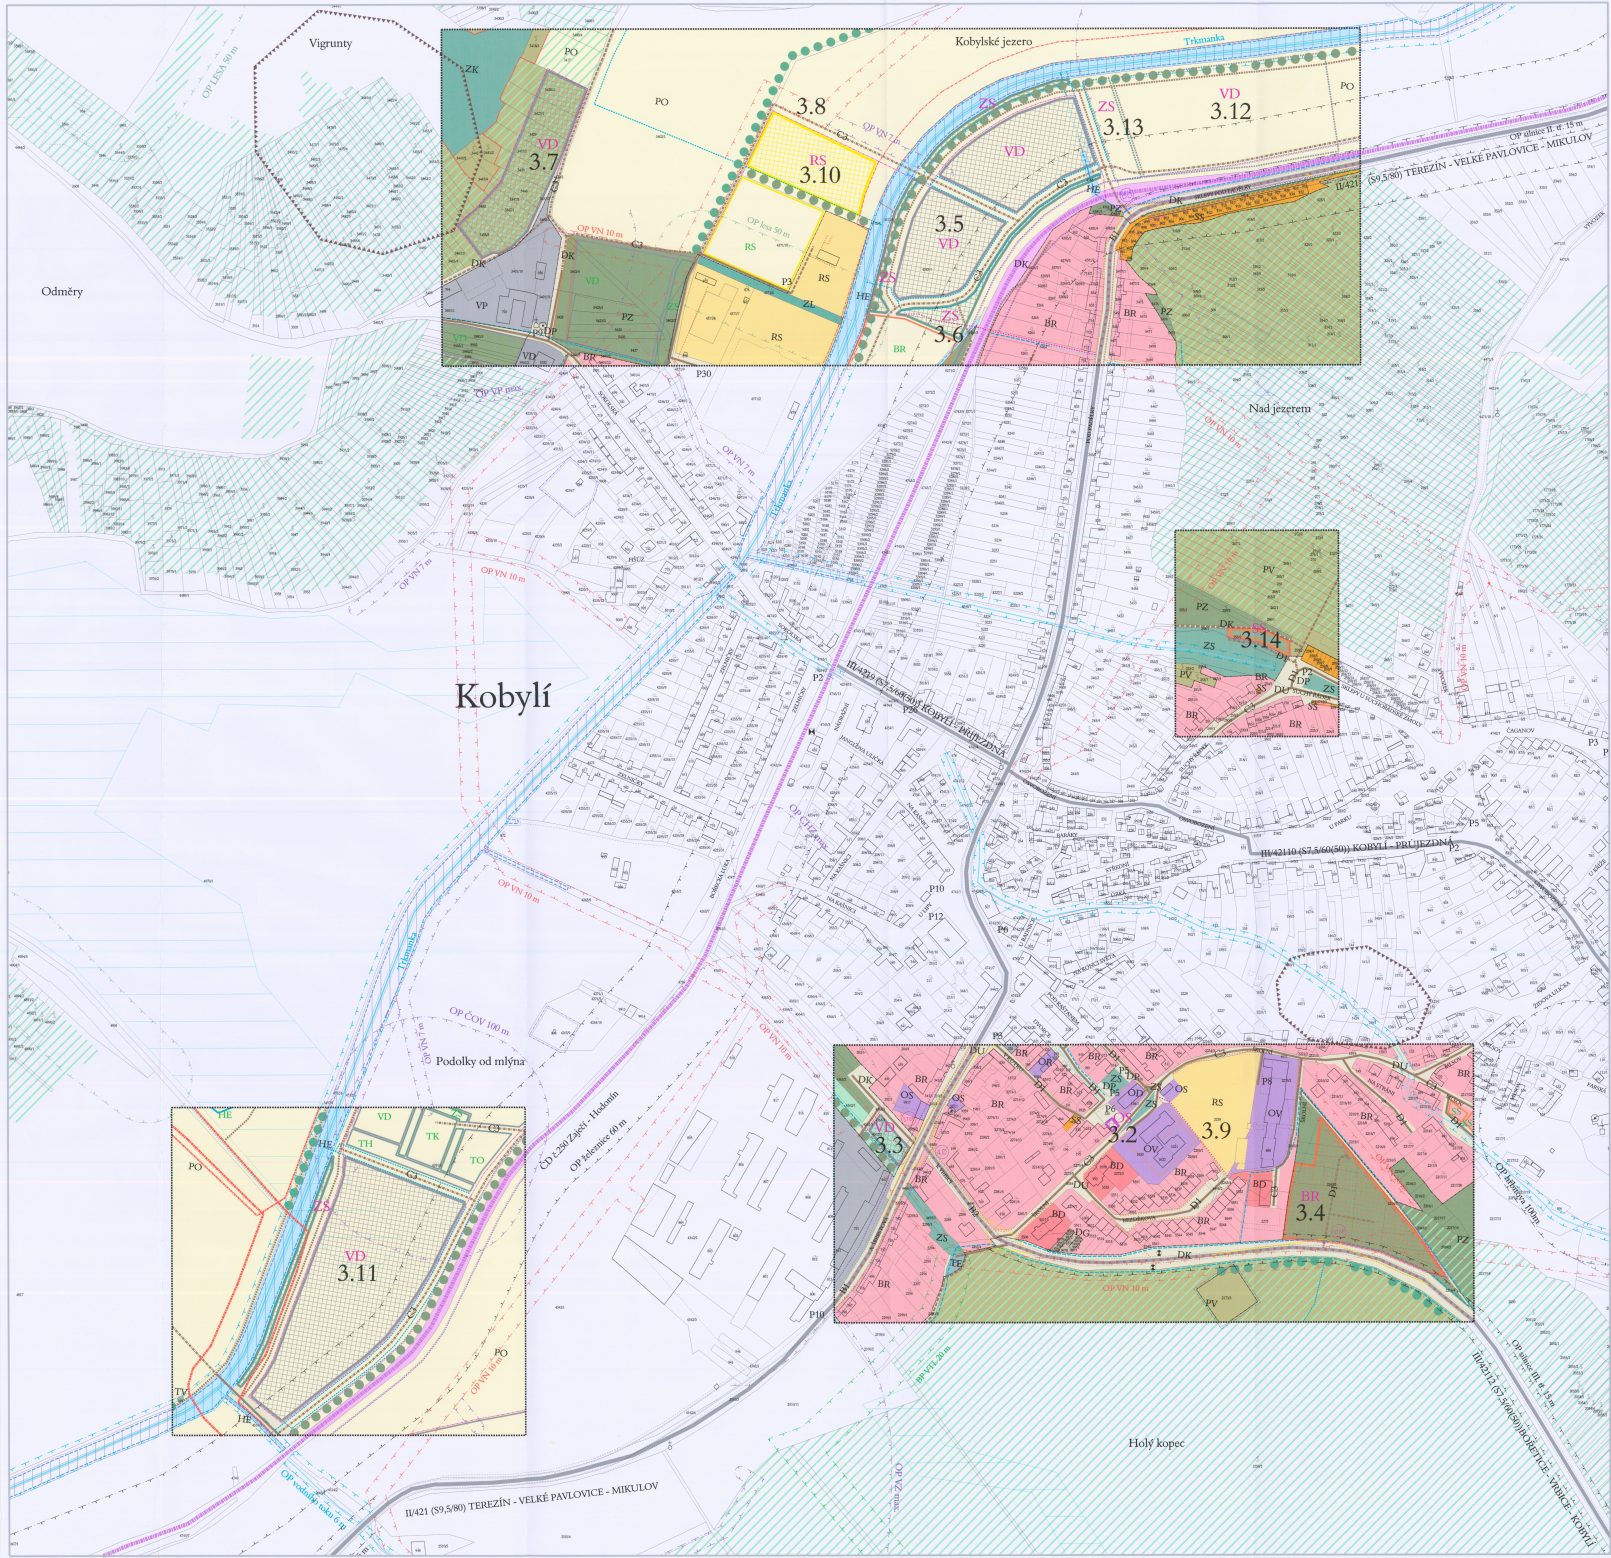

HLAVNÍ VÝKRES 1:2000

Připraveno: Hmapo, odbor regionálního rozvoje
Projektant: AR PROJEKT s.r.o., Hradčanská 29, 67 00 Brno
Datum zpracování: 12/2004

Vypracoval: Ing. arch. Milan Hašk
Bp. arch. Milan Hašk
Vyráběl: Ing. arch. Milan Hašk
Bp. Radim Koucký

SCHVALOVACÍ DOKLAD
Městský úřad Kobyly
Datum schválení: 18.12.2005
Jméno, funkce a podpis odpovědného úředníka: Mgr. Miroslav Štěpánek
Podpisovatel: Hmapo, odbor regionálního rozvoje
Jméno, funkce a podpis odpovědného úředníka: Mgr. Miroslav Štěpánek
Projektant: AR PROJEKT s.r.o., IČO: 6448992
Jméno, funkce a podpis odpovědného úředníka: Ing. arch. Milan Hašk

Datum a číslo jednání seznávacího schůzového orgánu ÚP: 18.12.2005, Jm.č. 4/189/2005/12/ÚP
Věrohodný: Ing. arch. KRYŠTŮK JIŘÍ
30730/KUJ