



KOBYLÍ

územní plán obce

změna č.1

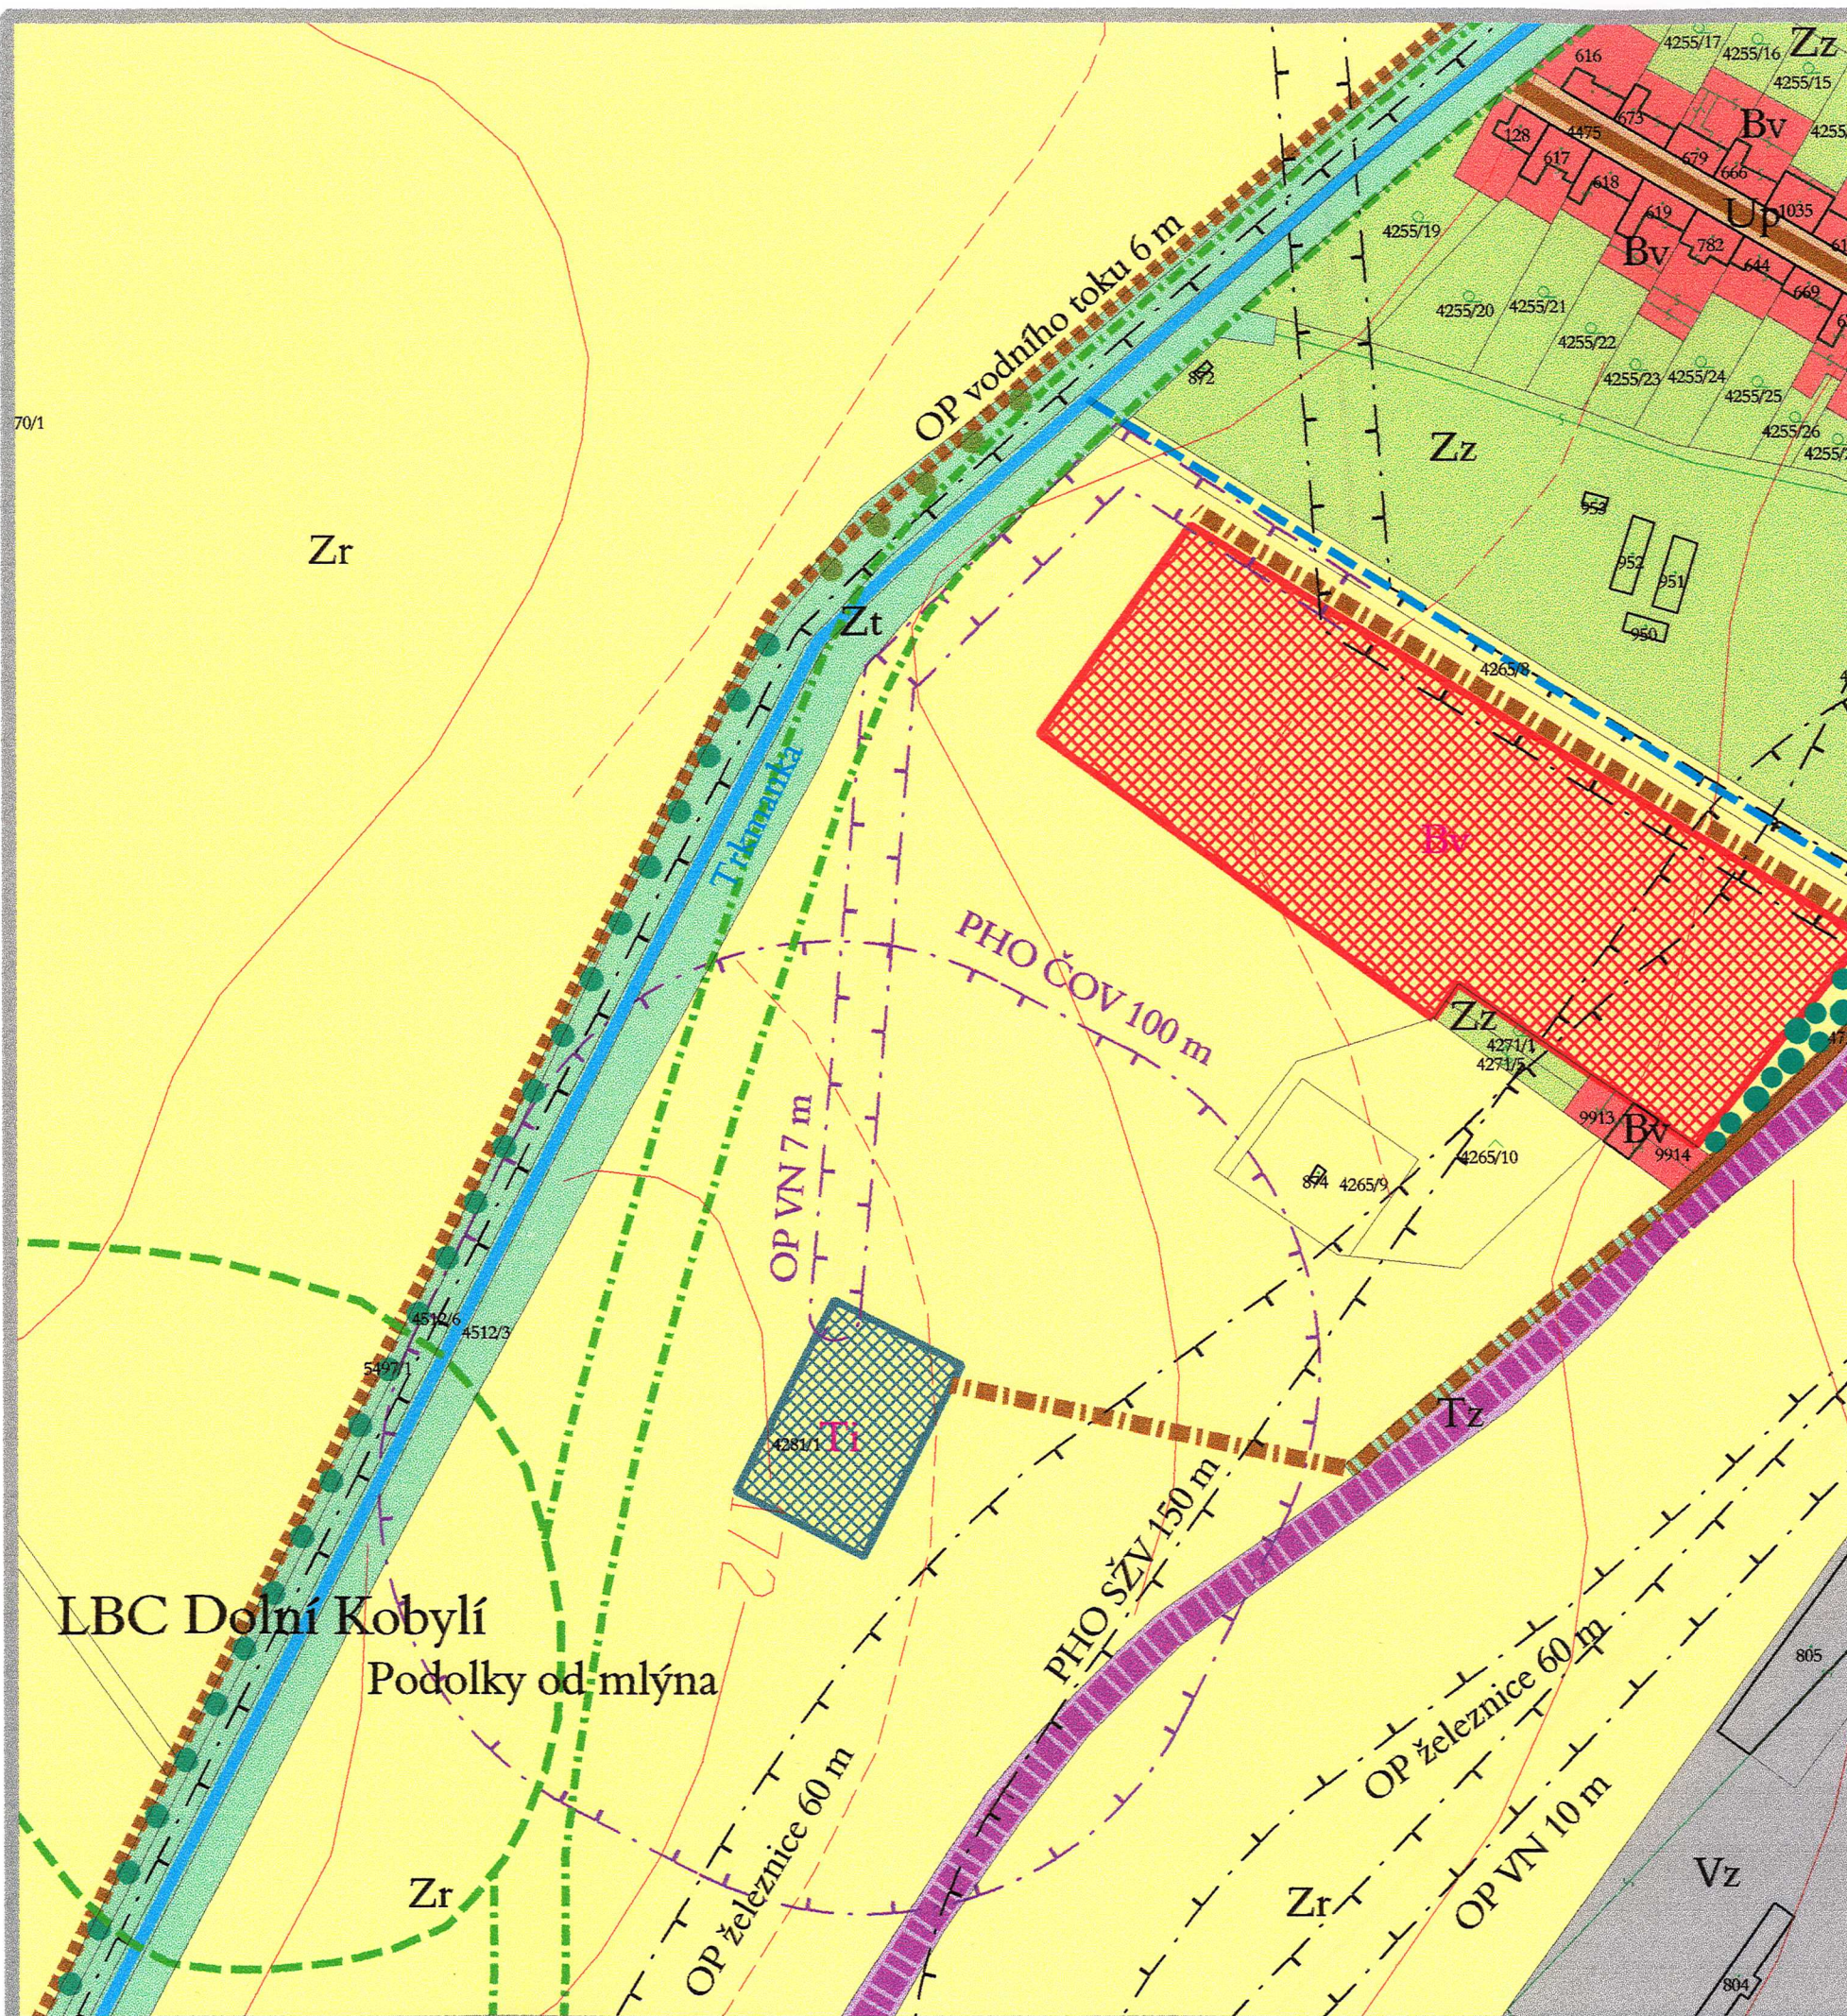

stav	návrh	výhled	
			ÚZEMÍ BYDLENÍ Bv bydlení venkovského typu (obytné budovy s užitkovými zahradami a vedl. stavbami, s obchody, hospodami a nerušícími řemeslnými provozny)
			VÝROBNÍ ÚZEMÍ Vz zemědělská výroba, sklady, zpracovatelské provozy
			VODNÍ TOKY A PLOCHY vodní toky neregulované a regulované, přírodě blízké záchytné příkopy a občasné vodoteče
			ÚZEMÍ A PLOCHY ZELENĚ Zt trvalé travní porosty Zr orná půda Zz zahrady, sady ÚSES: LBK - lokální biokoridory LBC - lokální biocentra interakční prvky - stromořadí, keřové porosty rozptýlená krajinná zeleň
			PLOCHY DOPRAVNÍ A TECHNICKÉ VYBAVENOSTI Ti plochy technické infrastruktury (ČOV apod.) Up uliční prostory Tz železnice obslužné komunikace - zpevněné obslužné komunikace - nezpevněné
			LIMITY VYUŽITÍ ÚZEMÍ ochranná a bezpečnostní pásma a PHO

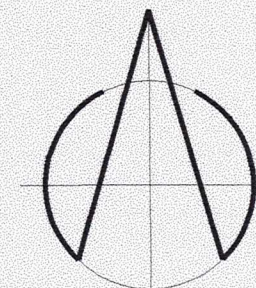

KOMPLEXNÍ URBANISTICKÝ NÁVRH

1:2 000

Pořizovatel : obec Kobylí, okres Břeclav
Zpracovatel : AR projekt, s.r.o., Hvězdoslavova 29, 627 00 Brno
Datum zpracování : 12/1999

Vedoucí projektant : Ing.arch. Milan Hučík
Zodpovědný projektant : Ing.arch. Milan Hučík

Vypracovali : Ing.arch. Milan Hučík
Mgr. Hana Trávníčková

1