

OCHRANNÁ PÁSMA A NADŘAZENÉ SÍTĚ

- TRASY VN, VVN
- TRASY PLYNOVODU, VTL
- OCHRANNÁ PÁSMA

ostatních jevů koordinace se Změna č. 1 ÚP nedotýká

ORGANIZACE ÚZEMÍ

- HRANICE ZASTAVĚNÉHO ÚZEMÍ
- HRANICE ŘEŠENÉHO ÚZEMÍ

ZM 5 OZNAČENÍ ZMĚN
PLOCHY S PŘEVAŽUJÍCÍM ZPŮSOBEM VYUŽITÍ

- PLOCHY SMÍŠENÉ - BYDLENÍ
S DROBNOU VÝROBOU

PLOCHY PODROBNÉHO FUNKČNÍHO VYUŽITÍ
(podle konkrétních podmínek mohou být vymezeny
napříč plochami s převažujícím využitím)

- ROZHRAŇÍ REGULAČNÍCH PLOCH
- INDEX PODROBNÉHO FUNKČNÍHO VYUŽITÍ

- 1+ výška zástavby v plochách - 1 NP + využití podkrovní
- výšku zástavby prověřit stavební řízením


měněné a doplňované indexy Změnou č. 1 ÚP:

- Bv plochy bydlení slučitelné s výrobou, výrobními službami
- K malovýrobní vinné sklepy s možností využití podkrovní pro bydlení

schválené indexy ÚP:

- Bl plochy bydlení v rodinných domech s limitovanou velikostí parcel
- Bh plochy bydlení v rodinných domech v hlukově zatíženém území
- Bc plochy smíšené území bydlení se službami

Ve výkrese jsou znázorněny změny graficky vyjádřitelné, ostatní viz textová část.

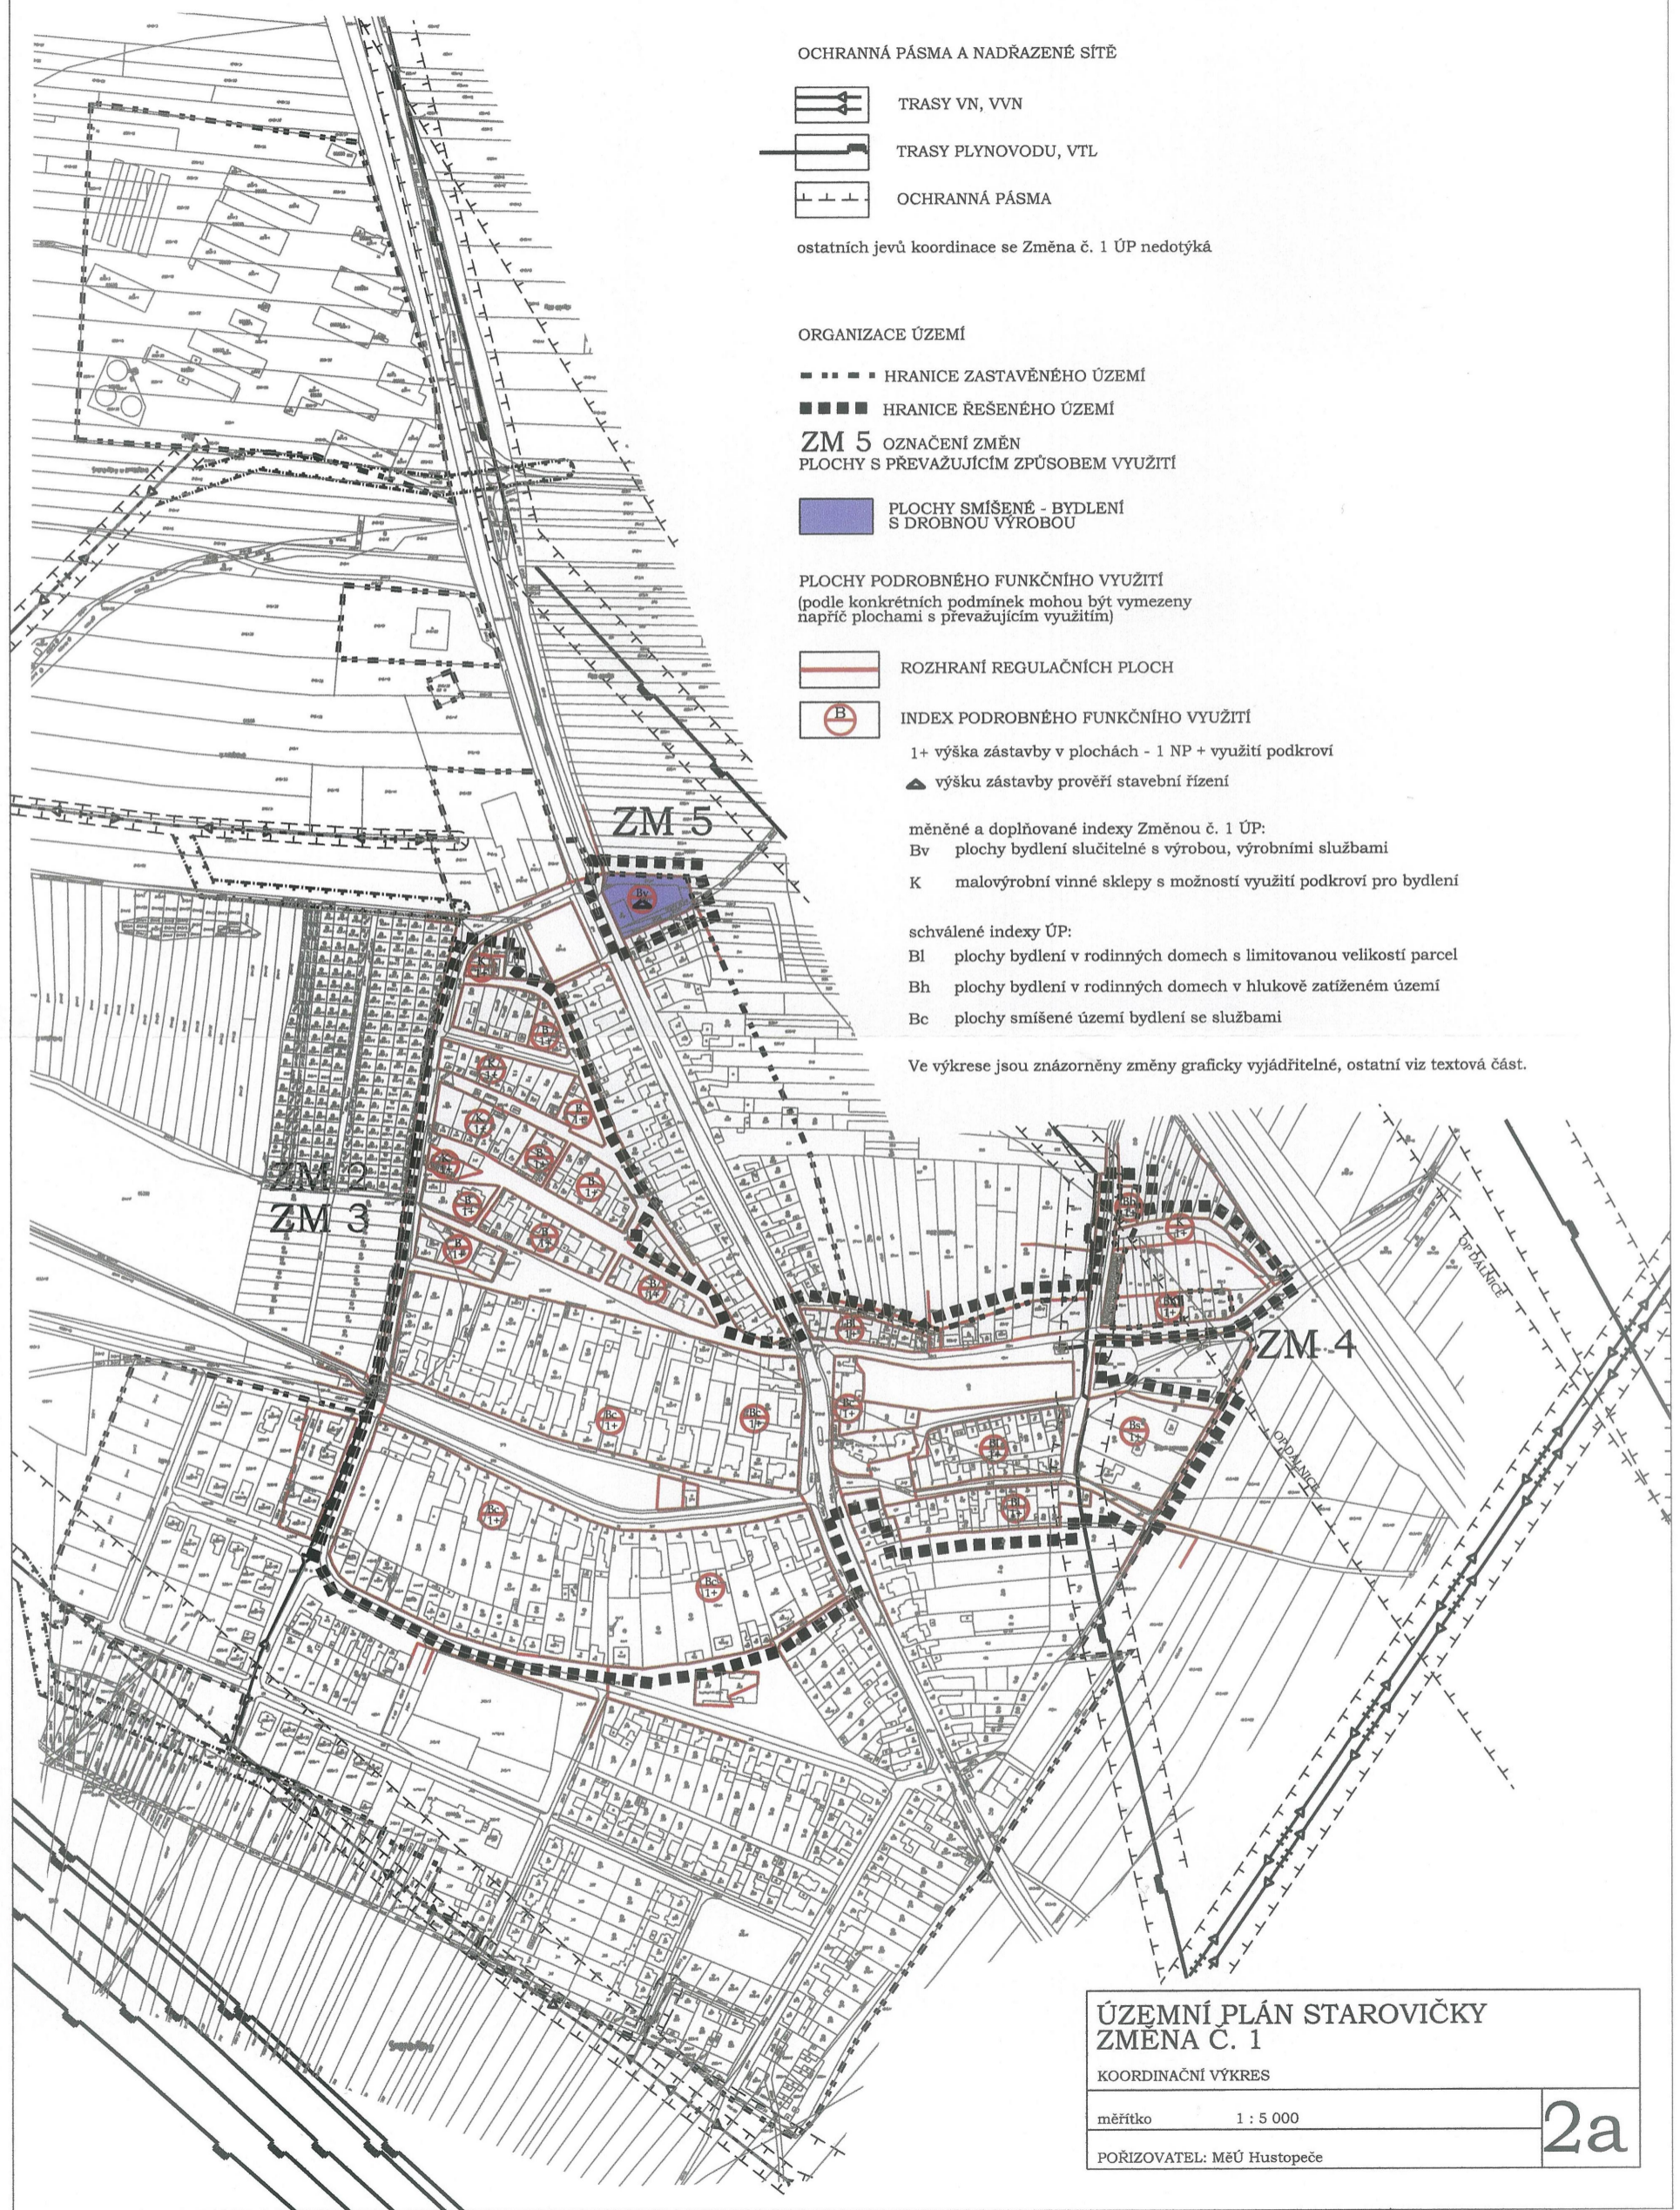

ÚZEMNÍ PLÁN STAROVIČKY
ZMĚNA Č. 1

KOORDINAČNÍ VÝKRES

měřítko 1 : 5 000

PORÍZOVATEL: MěÚ Hustopeče

2a