

ZÁKLADNÍ ČLENĚNÍ ÚZEMÍ

stav	návrh	územní rezerva
		Hranice řešeného území - shodné s hranicemi obce
		Hranice obcí ORP Hustopeče

DOPRAVNÍ INFRASTRUKTURA

Silniční doprava	
	Dálnice
	Silnice II. třídy
	Silnice III. třídy
Železniční doprava	
	Železniční dráha celostátní
	Koridor vysokorychlostní tratě

TECHNICKÁ INFRASTRUKTURA

Energetika	
	Nadzemní elektrické vedení velmi vysokého napětí 110 kV
	Nadzemní elektrické vedení velmi vysokého napětí 220 kV
	Regulační stanice vysokotlakého plynovodu
	Vysokotlaký plynovod
	Velmi vysokotlaký plynovod
	Stanice katodové ochrany
Radiokomunikace a telekomunikace	
	Elektronické komunikační vysílací zařízení
	Zařízení radiových směrových spojů
	Radioreléová trasa
	Datový kabel
Zásobování vodou	
	Čerpací stanice
	Vodojem
	Vodovodní řad skupinový
Čištění odpadních vod	
	Čistírna odpadních vod
	Přečerpávací stanice



OCHRANA PŘÍRODY A KRAJINY

	Přírodní rezervace
	Natura 2000 - evropsky významná lokalita
	Záplavové území Q100

ÚZEMNÍ SYSTÉM EKOLOGICKÉ STABILITY

stav	
	Nadregionální biocentrum
	Osa nadregionálního biokoridoru
	Regionální biocentrum
	Regionální biokoridor

Podkladová mapa: Vybrané vrstvy ze Základní báze geografických dat ZABAGED 1: 10000, ČÚZK, 2007

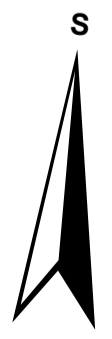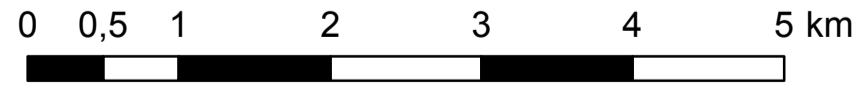

ÚZEMNÍ PLÁN HUSTOPEČE

D2 - VÝKRES ŠIRŠÍCH VZTAHŮ

Měřítko 1 : 50 000