


SITUACE ŘEŠENÉ LOKALITY V KONTEXTU ÚZEMNÍHO PLÁNU STAROVICE

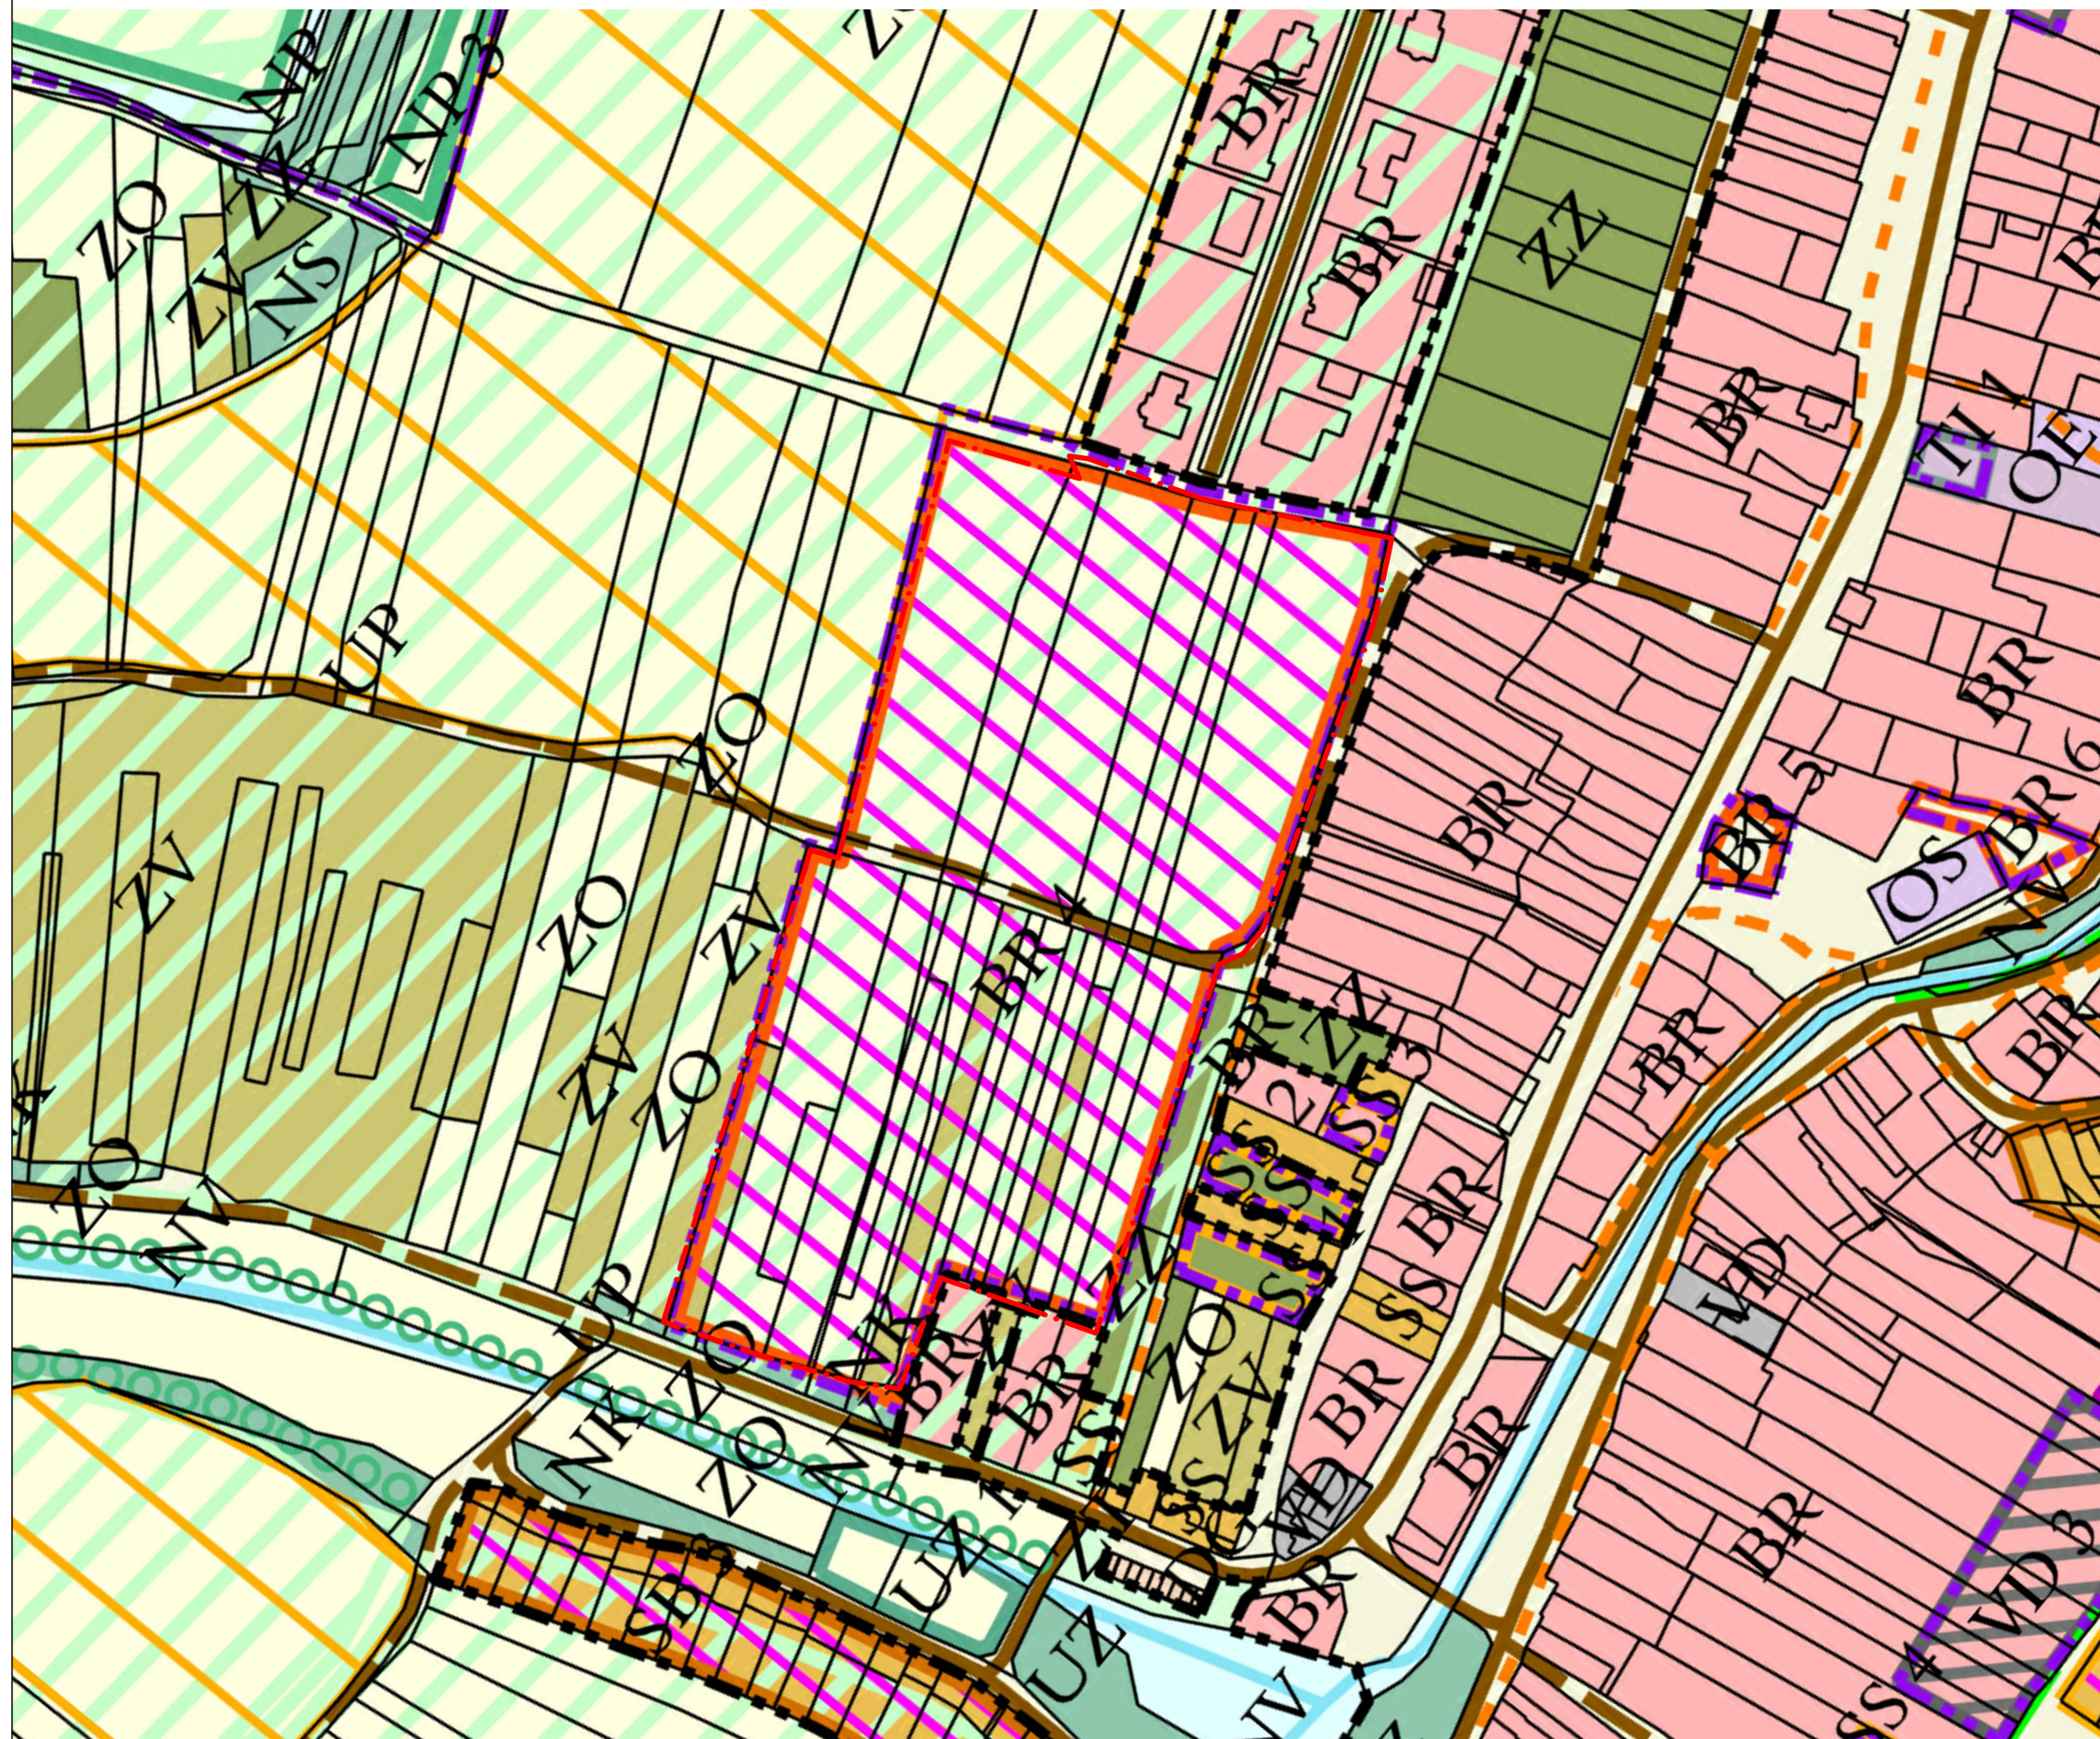

LEGENDA

ŘEŠENÉ ÚZEMÍ - PLOCHY BR4, PRO BYDLENÍ V RD
(15 020+15 471+458= 30 949 m²)

využití funkčních ploch		
stávající	požadované	
		PLOCHY BYDLENÍ
		BR plochy bydlení v rodinných domech
		BD plochy bydlení v bytových domech
		PLOCHY OBČANSKÉHO VYBAVENÍ
		OV plochy občanského vybavení
		OS plochy pro prodej, služby, ubytování, stravování
		OE plochy pro vzdělávání, sociální služby, zdravotní služby, kulturu, veřejnou správu
		OT plochy pro tělovýchovu a sport
		OZ plochy pro hřbitovy
		PLOCHY SMÍŠENÉ
		SS plochy smíšené - vinné sklepy a rekreace
		SB plochy smíšené - vinné sklepy, rekreace a bydlení
		SO plochy smíšené obytné
		SV plochy smíšené výrobní
		PLOCHY VÝROBY A SKLADOVÁNÍ
		VD plochy výroby drobné
		VS plochy výroby a skladování
		VZ plochy výroby zemědělské
		VE plochy výroby energie
		PLOCHY OSTATNÍ
		UP plochy veřejných prostranství
		TI plochy technické infrastruktury
		TO plochy technické infrastruktury - nakládání s odpady
		PLOCHY DOPRAVNÍ INFRASTRUKTURY
		DS plochy silniční dopravy
		DG plochy garáží

PLOCHY A KORIDORY K PROVĚŘENÍ ÚZEMNÍ STUDII NEBO REGULACNÍM PLÁNEM

plochy a koridory k prověření územní studii

DOPRAVA

stav	návrh	
		dálnice D2
		silnice II.a III.třídy (funkce dopravně - obslužná)
		místní komunikace (funkce obslužná)
		účelová komunikace (hlavní polní a lesní cesty)
		hlavní pěší trasy
		cyklistické trasy a stezky
		autobusová zastávka

HYDROLOGIE

		vodní toky v otevřeném korytě
		ochranné hráze
		suchý poldr
		plochy určené k realizaci protierozních opatření