


# KONCEPCE TECHNICKÉ INFRASTRUKTURY

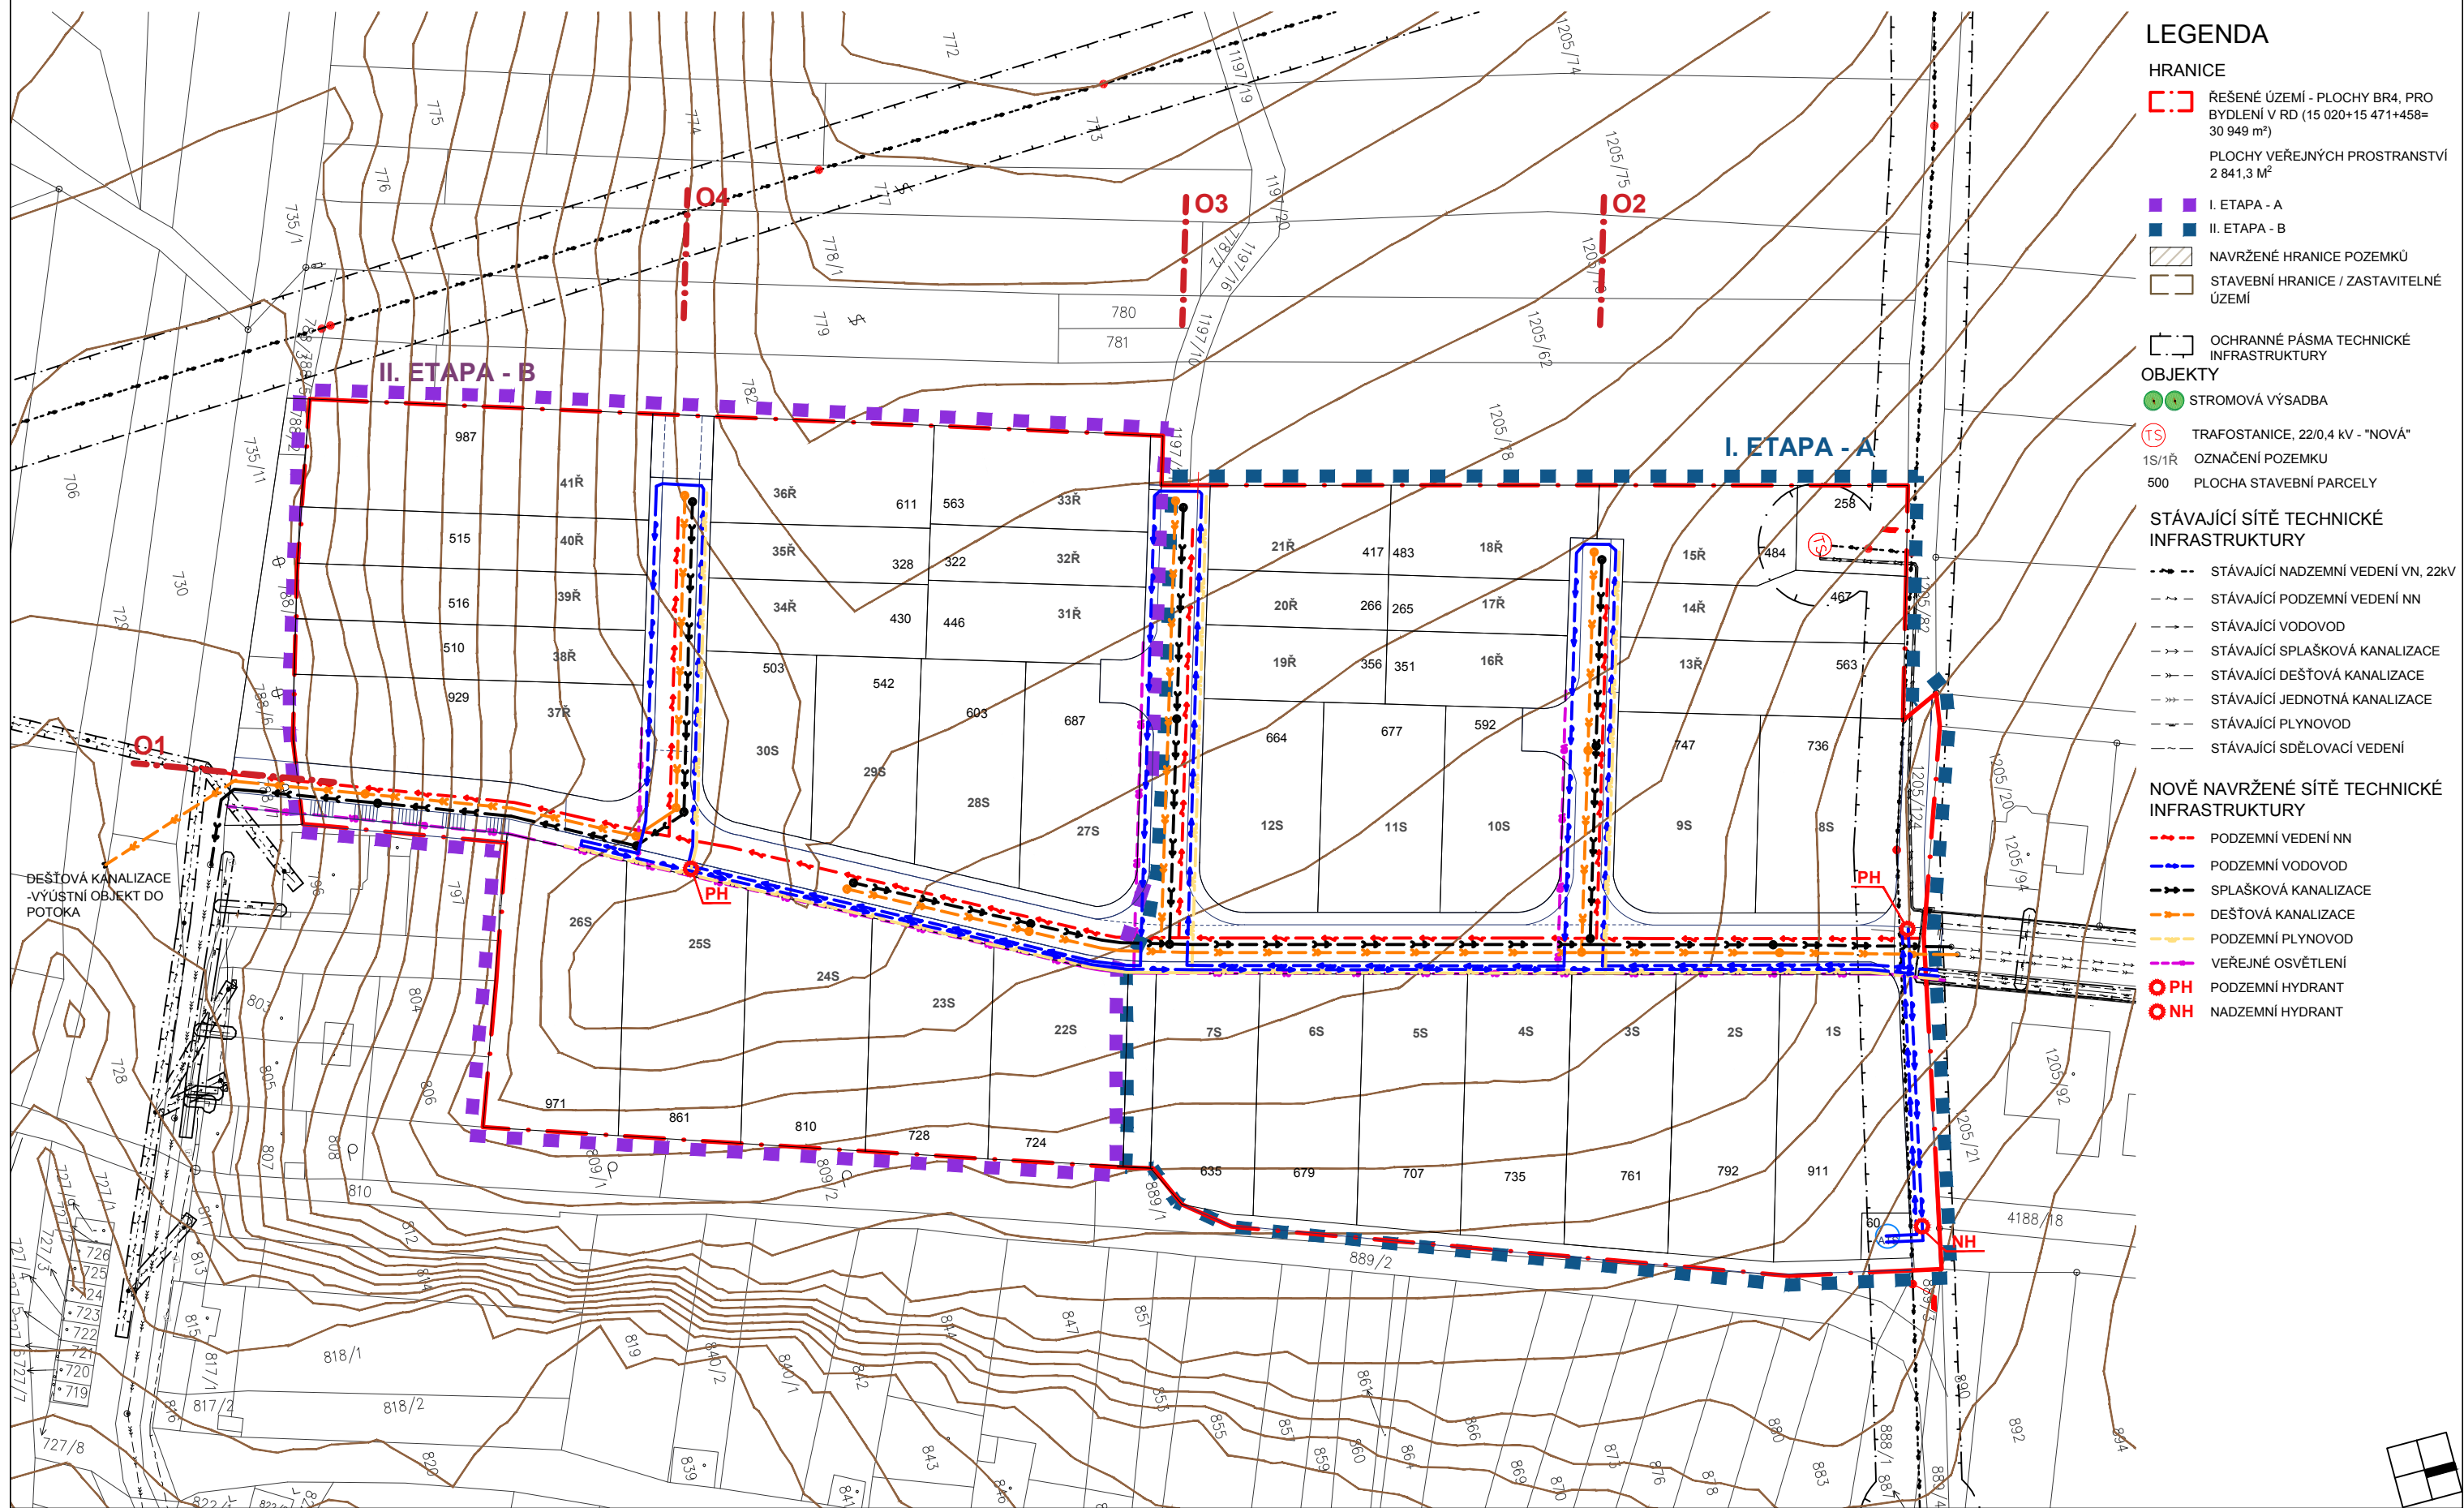

## LEGENDA

- HRANICE**
- ŘEŠENÉ ÚZEMÍ - PLOCHY BR4, PRO BYDLENÍ V RD (15 020+15 471+458= 30 949 m<sup>2</sup>)
  - PLOCHY VEŘEJNÝCH PROSTRANSTVÍ 2 841,3 M<sup>2</sup>
  - I. ETAPA - A
  - II. ETAPA - B
  - NAVRŽENÉ HRANICE POZEMKŮ
  - STAVEBNÍ HRANICE / ZASTAVITELNÉ ÚZEMÍ
  - OCHRANNÉ PÁSMA TECHNICKÉ INFRASTRUKTURY
- OBJEKTY**
- STROMOVÁ VÝSADBA
  - TRAFOSTANICE, 22/0,4 KV - "NOVÁ"
  - 1S/1Ř OZNAČENÍ POZEMKU
  - 500 PLOCHA STAVEBNÍ PARCELY

- STÁVAJÍCÍ SÍŤE TECHNICKÉ INFRASTRUKTURY**
- STÁVAJÍCÍ NADZEMNÍ VEDENÍ VN, 22KV
  - STÁVAJÍCÍ PODZEMNÍ VEDENÍ NN
  - STÁVAJÍCÍ VODOVOD
  - STÁVAJÍCÍ SPLAŠKOVÁ KANALIZACE
  - STÁVAJÍCÍ DEŠŤOVÁ KANALIZACE
  - STÁVAJÍCÍ JEDNOTNÁ KANALIZACE
  - STÁVAJÍCÍ PLYNOVOD
  - STÁVAJÍCÍ SDĚLOVACÍ VEDENÍ

- NOVĚ NAVRŽENÉ SÍŤE TECHNICKÉ INFRASTRUKTURY**
- PODZEMNÍ VEDENÍ NN
  - PODZEMNÍ VODOVOD
  - SPLAŠKOVÁ KANALIZACE
  - DEŠŤOVÁ KANALIZACE
  - PODZEMNÍ PLYNOVOD
  - VEŘEJNÉ OSVĚTLENÍ
  - PODZEMNÍ HYDRANT
  - NADZEMNÍ HYDRANT

INVESTOR/ CLIENT: OBEC STAROVICE  
STAROVICE 180, 693 01 HUSTOPEČE

**Územní studie Starovice BR4**

K. Ú. STAROVICE 754871

ARCHITEKT/ ARCHITECT: ING. ARCH. PETR HOVOŘÁK  
LUCIA MURÁŘOVÁ  
ING. ARCH. KATEŘINA BAŤKOVÁ

**DIMENSE**  
DIMENSE v.o.s., HRNČIŘSKÁ 15, 602 00 BRNO  
ČESKÁ REPUBLIKA/ THE CZECH REPUBLIC  
WWW.DIMENSE.CZ, E-MAIL: INFO@DIMENSE.CZ

FÁZE/ PHASE: ÚZEMNÍ STUDIE  
ČÁST/ PART: NÁVRH

NAZEV VÝKRESU/ DRAWING TITLE: KONCEPCE TECHNICKÉ INFRASTRUKTURY

DATUM/ DATE: 06/2017  
FORMÁT/ FORMAT: A3  
MĚŘÍTKO/ SCALE: 1:1000

PROJEKT Č./ PROJECT NO.: 0517/ÚsS/ÚS  
REVIZE/ REV.: 00  
Č. VÝKRESU/ DRAW. NO.: 10