



ŘEZY VEŘEJNÝM ULIČNÍM PROSTOREM

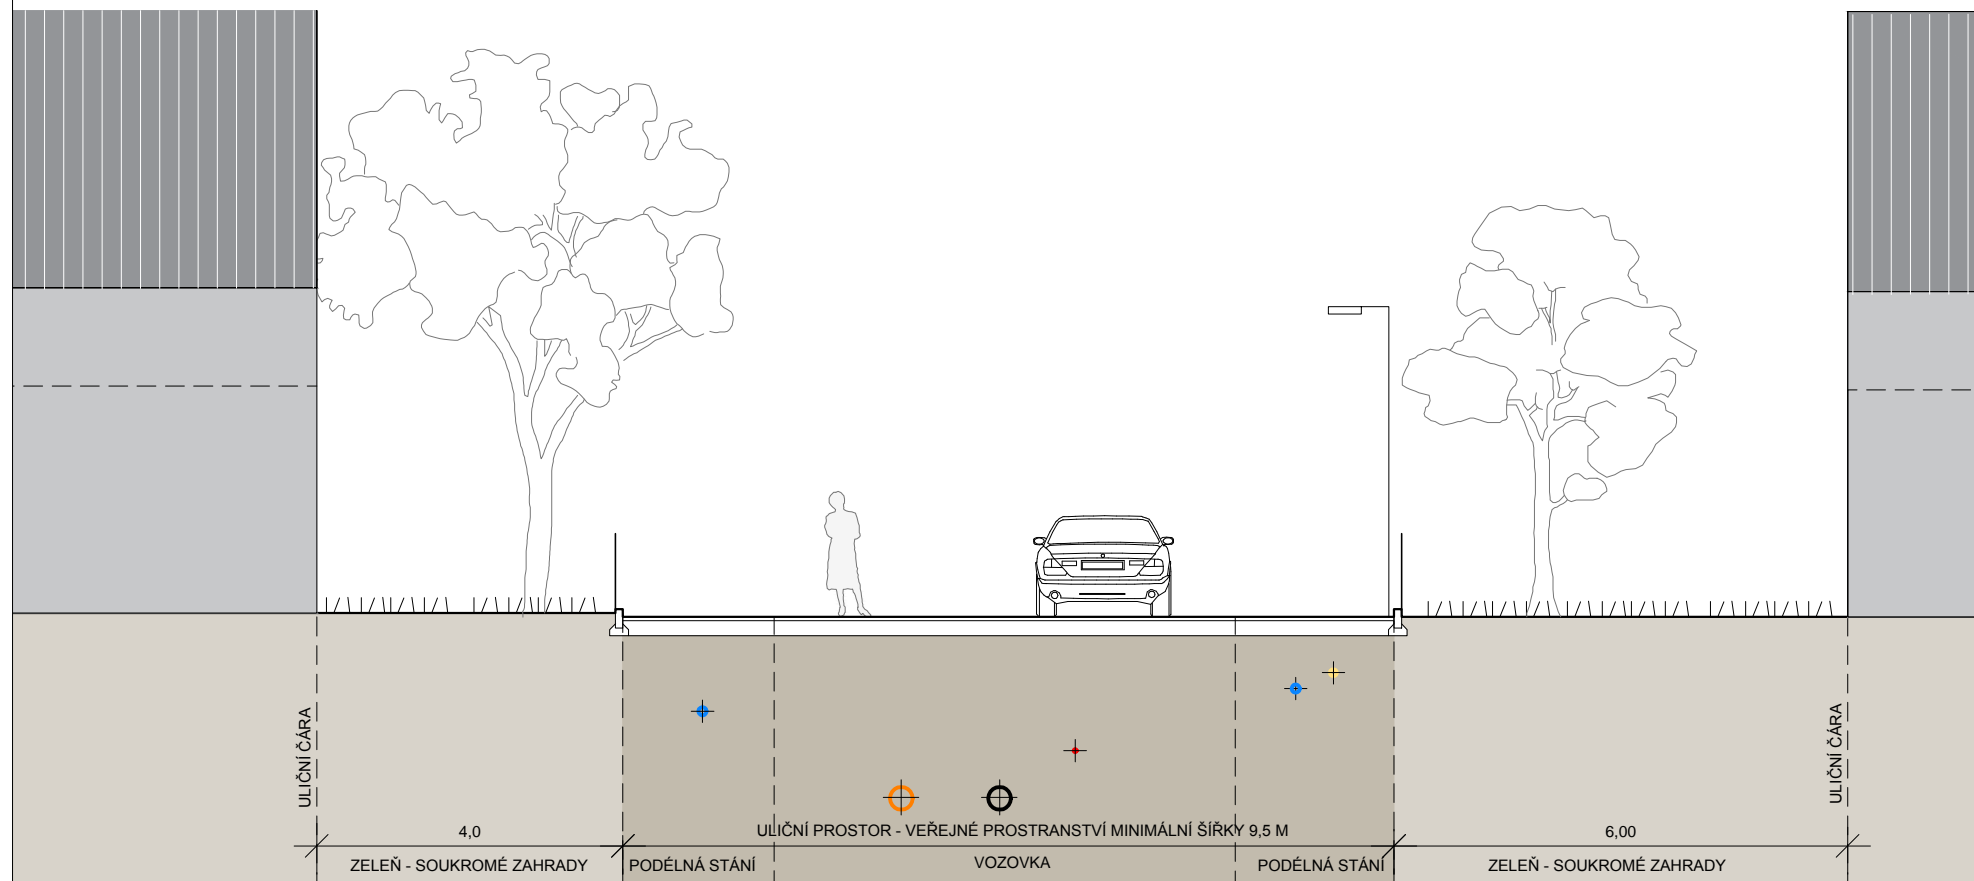

ŘEZ ULIČNÍM PROSTOREM - ZKLIDNĚNÉ MÍSTNÍ KOMUNIKACE D1

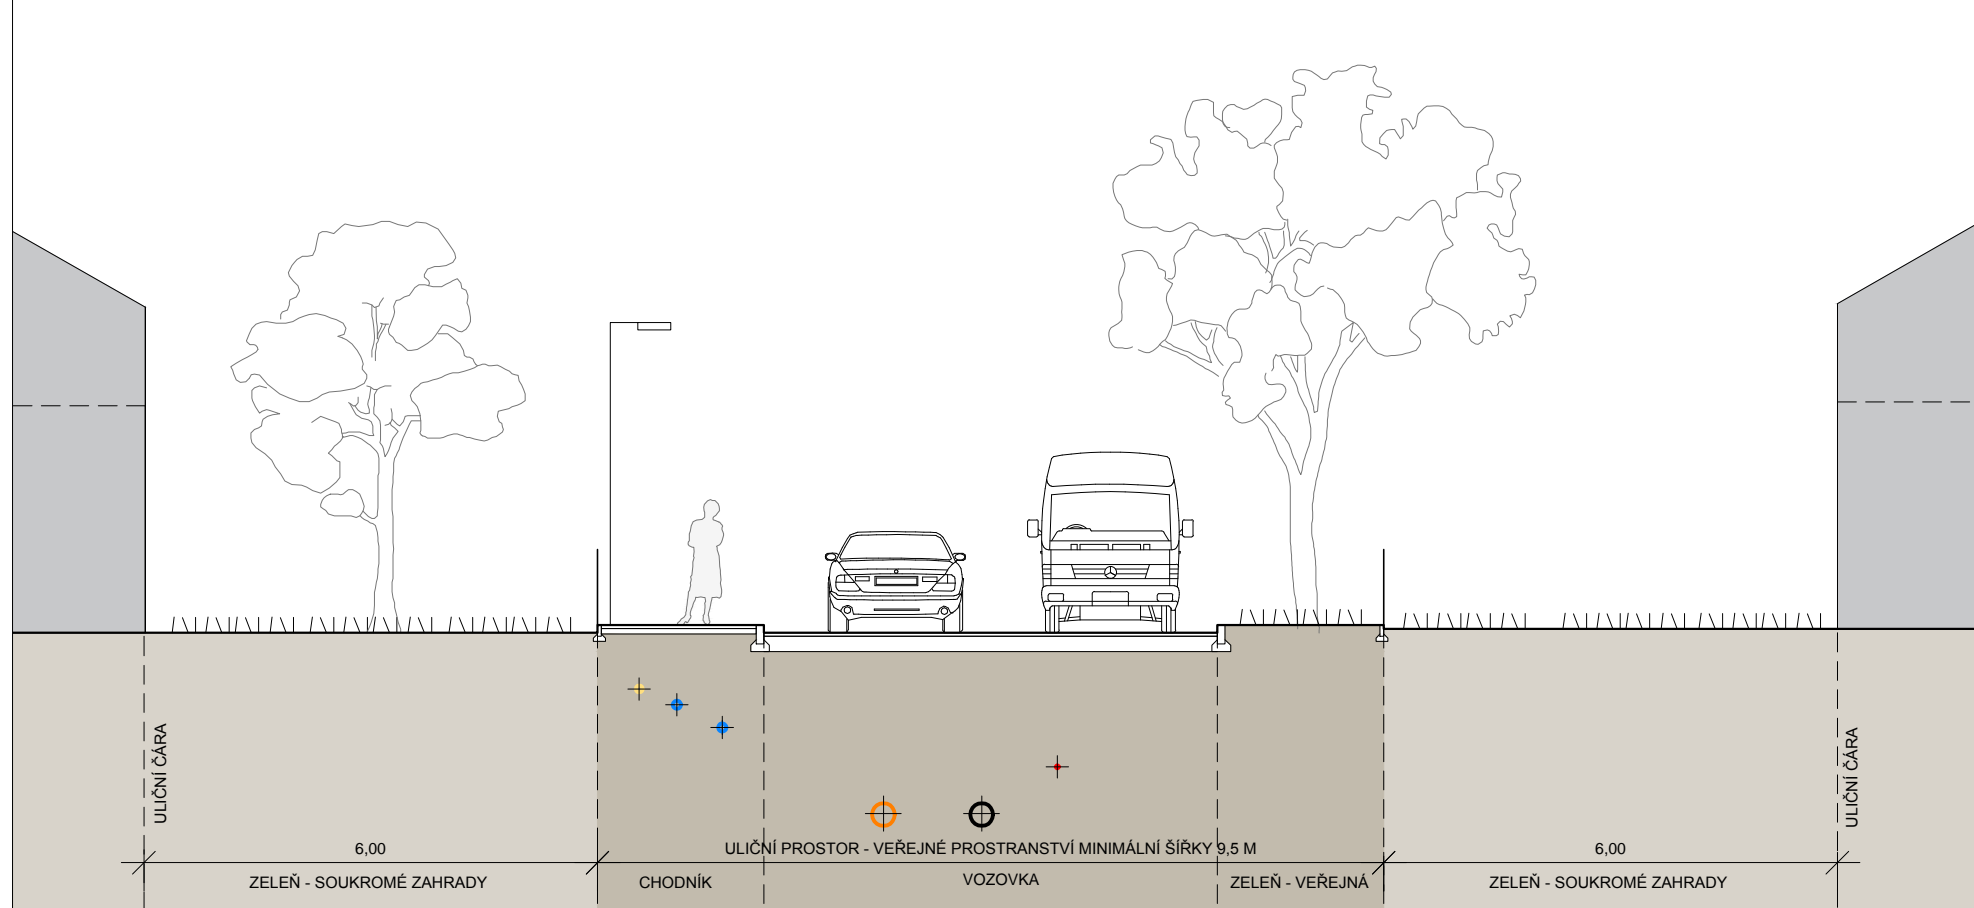

ŘEZ ULIČNÍM PROSTOREM - OBSLUŽNÁ MÍSTNÍ KOMUNIKACE C3



INVESTOR/ CLIENT: OBEC STAROVICE
STAROVICE 180, 693 01 HUSTOPEČE

Územní studie Starovice BR4

K. Ú. STAROVICE 754871

ARCHITEKT/ ARCHITECT: ING. ARCH. PETR HOVOŘÁK
LUCIA MURÁROVÁ
ING. ARCH. KATEŘINA BAŤKOVÁ

DIMENSE

DIMENSE v.o.s., HRNČIŘSKÁ 15, 602 00 BRNO
ČESKÁ REPUBLIKA/ THE CZECH REPUBLIC
WWW.DIMENSE.CZ, E-MAIL: INFO@DIMENSE.CZ

FÁZE/ PHASE: ÚZEMNÍ STUDIE

ČÁST/ PART: NÁVRH

NÁZEV VÝKRESU/ DRAWING TITLE: ŘEZY VEŘEJNÝM ULIČNÍM PROSTOREM

DATUM/ DATE: 06/2017

FORMÁT/ FORMAT: A3

MĚŘÍTKO/ SCALE: 1:100

PROJEKT Č./ PROJECT NO.: 0517/ÚsS/ÚS

REVIZE/ REV.: 00

Č. VÝKRESU/ DRAW. NO.: 11