



ÚZEMNÍ STUDIE - HUSTOPEČE S4

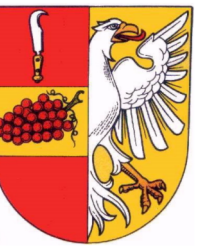

LEGENDA

FUNKČNÍ REGULACE - PODMÍNKY PRO VYMEZENÍ A VYUŽITÍ POZEMKŮ

stav	návrh		
POZEMKY BYDLENÍ			
.BR	.BR	pozemky bydlení v rodinných domech	
.BB	.BB	pozemky bydlení v bytových domech	
POZEMKY SMÍŠENÉ OBYTNÉ			
.SM		pozemky smíšených ploch obytných městských	
POZEMKY OBČANSKÉHO VYBAVENÍ VEŘEJNÉHO			
.OV		pozemky občanského vybavení - veřejná infrastruktura	
.OC		pozemky občanského vybavení - církev	
.OS		pozemky občanského vybavení - tělovýchovná a sportovní zařízení	
POZEMKY OBČANSKÉHO VYBAVENÍ KOMERČNÍHO			
.OK		pozemky občanského vybavení - komerční zařízení plošně rozsáhlá	
.OM		pozemky občanského vybavení - komerční zařízení maloobchodního charakteru	
POZEMKY VÝROBY A SKLADOVÁNÍ			
.VL		pozemky výroby a skladování	
POZEMKY DOPRAVNÍ INFRASTRUKTURY			
.DS		pozemky dopravní infrastruktury silniční	
.DA	.DA	pozemky komunikací a prostranství místního významu (ve výkrese se kód neuvádí)	
.DN		pozemky komunikací a prostranství místního významu - náměstí	
.DK		pozemky komunikací a prostranství místního významu - dopravně zklidněný prostor	
POZEMKY TECHNICKÉ INFRASTRUKTURY			
.TV		technická infrastruktura - zásobení vodou	
POZEMKY ZELENÉ			
.ZO		pozemky veřejné zeleně	
.ZP		pozemky zeleně přírodního charakteru	
PROSTOROVÁ REGULACE - PODMÍNKY PRO UMÍSTĚNÍ A PROSTOROVÉ ŘEŠENÍ STAVEB			
návrh			
—	stavební čára	BR/0,7/2	regulační kód pozemků
—	veřejná prostranství dle Vyhlášky		maximální výška zástavby hlavní stavby
○	stromofaďa a vzrostlá zeleň		index zastavění pozemku
○	dětské hřiště		kód funkční regulace využití pozemku
DOPRAVA			
—	místní komunikace funkční skupiny C - obslužné		
VÝZNAMNÉ AKTIVITY V ÚZEMÍ			
1	parkové náměstí		
2	kaple		
3	polyfunkční městský dům		
4	mateřská škola		
5	sport		
6	výletní restaurace		
HRANICE			
—	hranice řešeného území		
—	hranice 1. etapy		

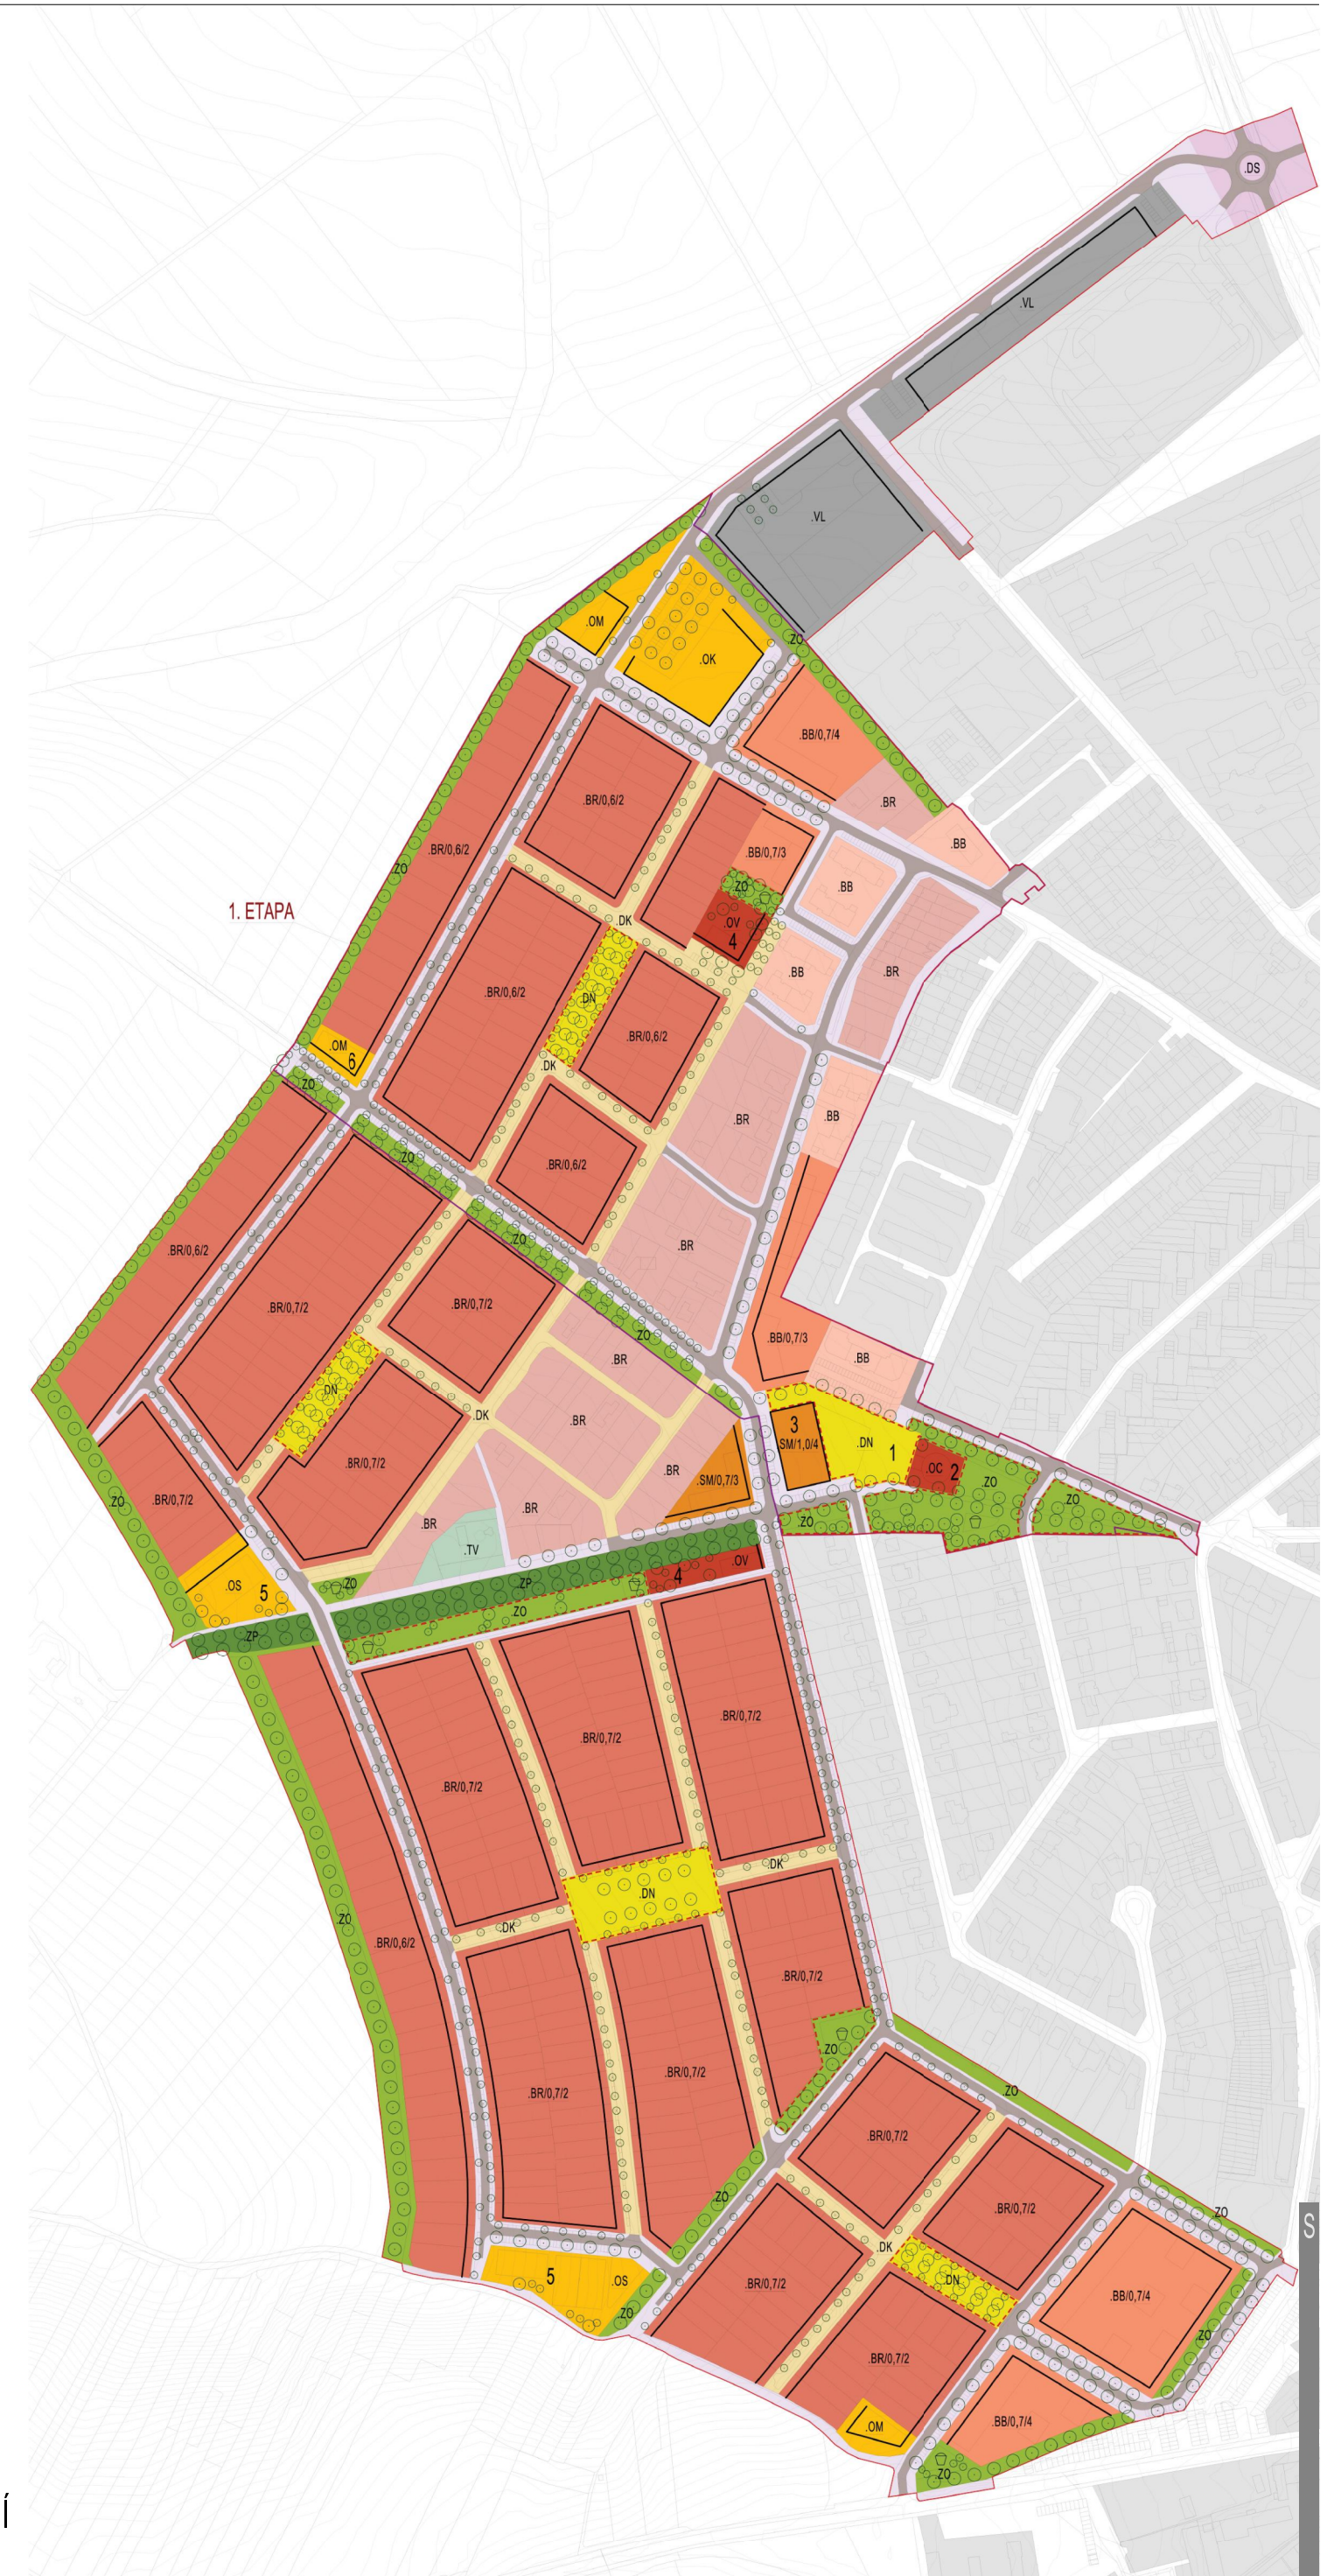

Atelier Tišnovka ÚZEMNÍ STUDIE - HUSTOPEČE S4 KONCEPCE SOUTĚŽNÍHO NÁVRHU		Atelier ERA urbanismus a architektura sdružení architektů Fixel&Pech	
OBJEDNATEL: MĚSTO HUSTOPEČE		ČÍSLO PARÉ:	
POŘIZOVATEL: MÚ HUSTOPEČE, ODBOR REGIONÁLNÍHO ROZVOJE			
ZHOTOVITEL: ING.ARCH. JIŘÍ FIXEL, ING.ARCH. MILOŠ KLEMENT			
AUTOŘI: ING.ARCH. JIŘÍ FIXEL, ING.ARCH. MILOŠ KLEMENT, ING.ARCH. ZBYNĚK PECH, ING.ARCH. PETR TODOROV			
SPOLUPRÁCE:			
ÚPP: ÚZEMNÍ STUDIE	DATUM: 01/2017	MĚŘÍTKO:	ČÍSLO VÝKRESU: B

URBANISTICKÉ ŘEŠENÍ
CELKOVÝ NÁVRH