




## L E G E N D A

- pěší vazby na město
- dopravní vazby na město
- zelené vazby do nových obytných čtvrtí

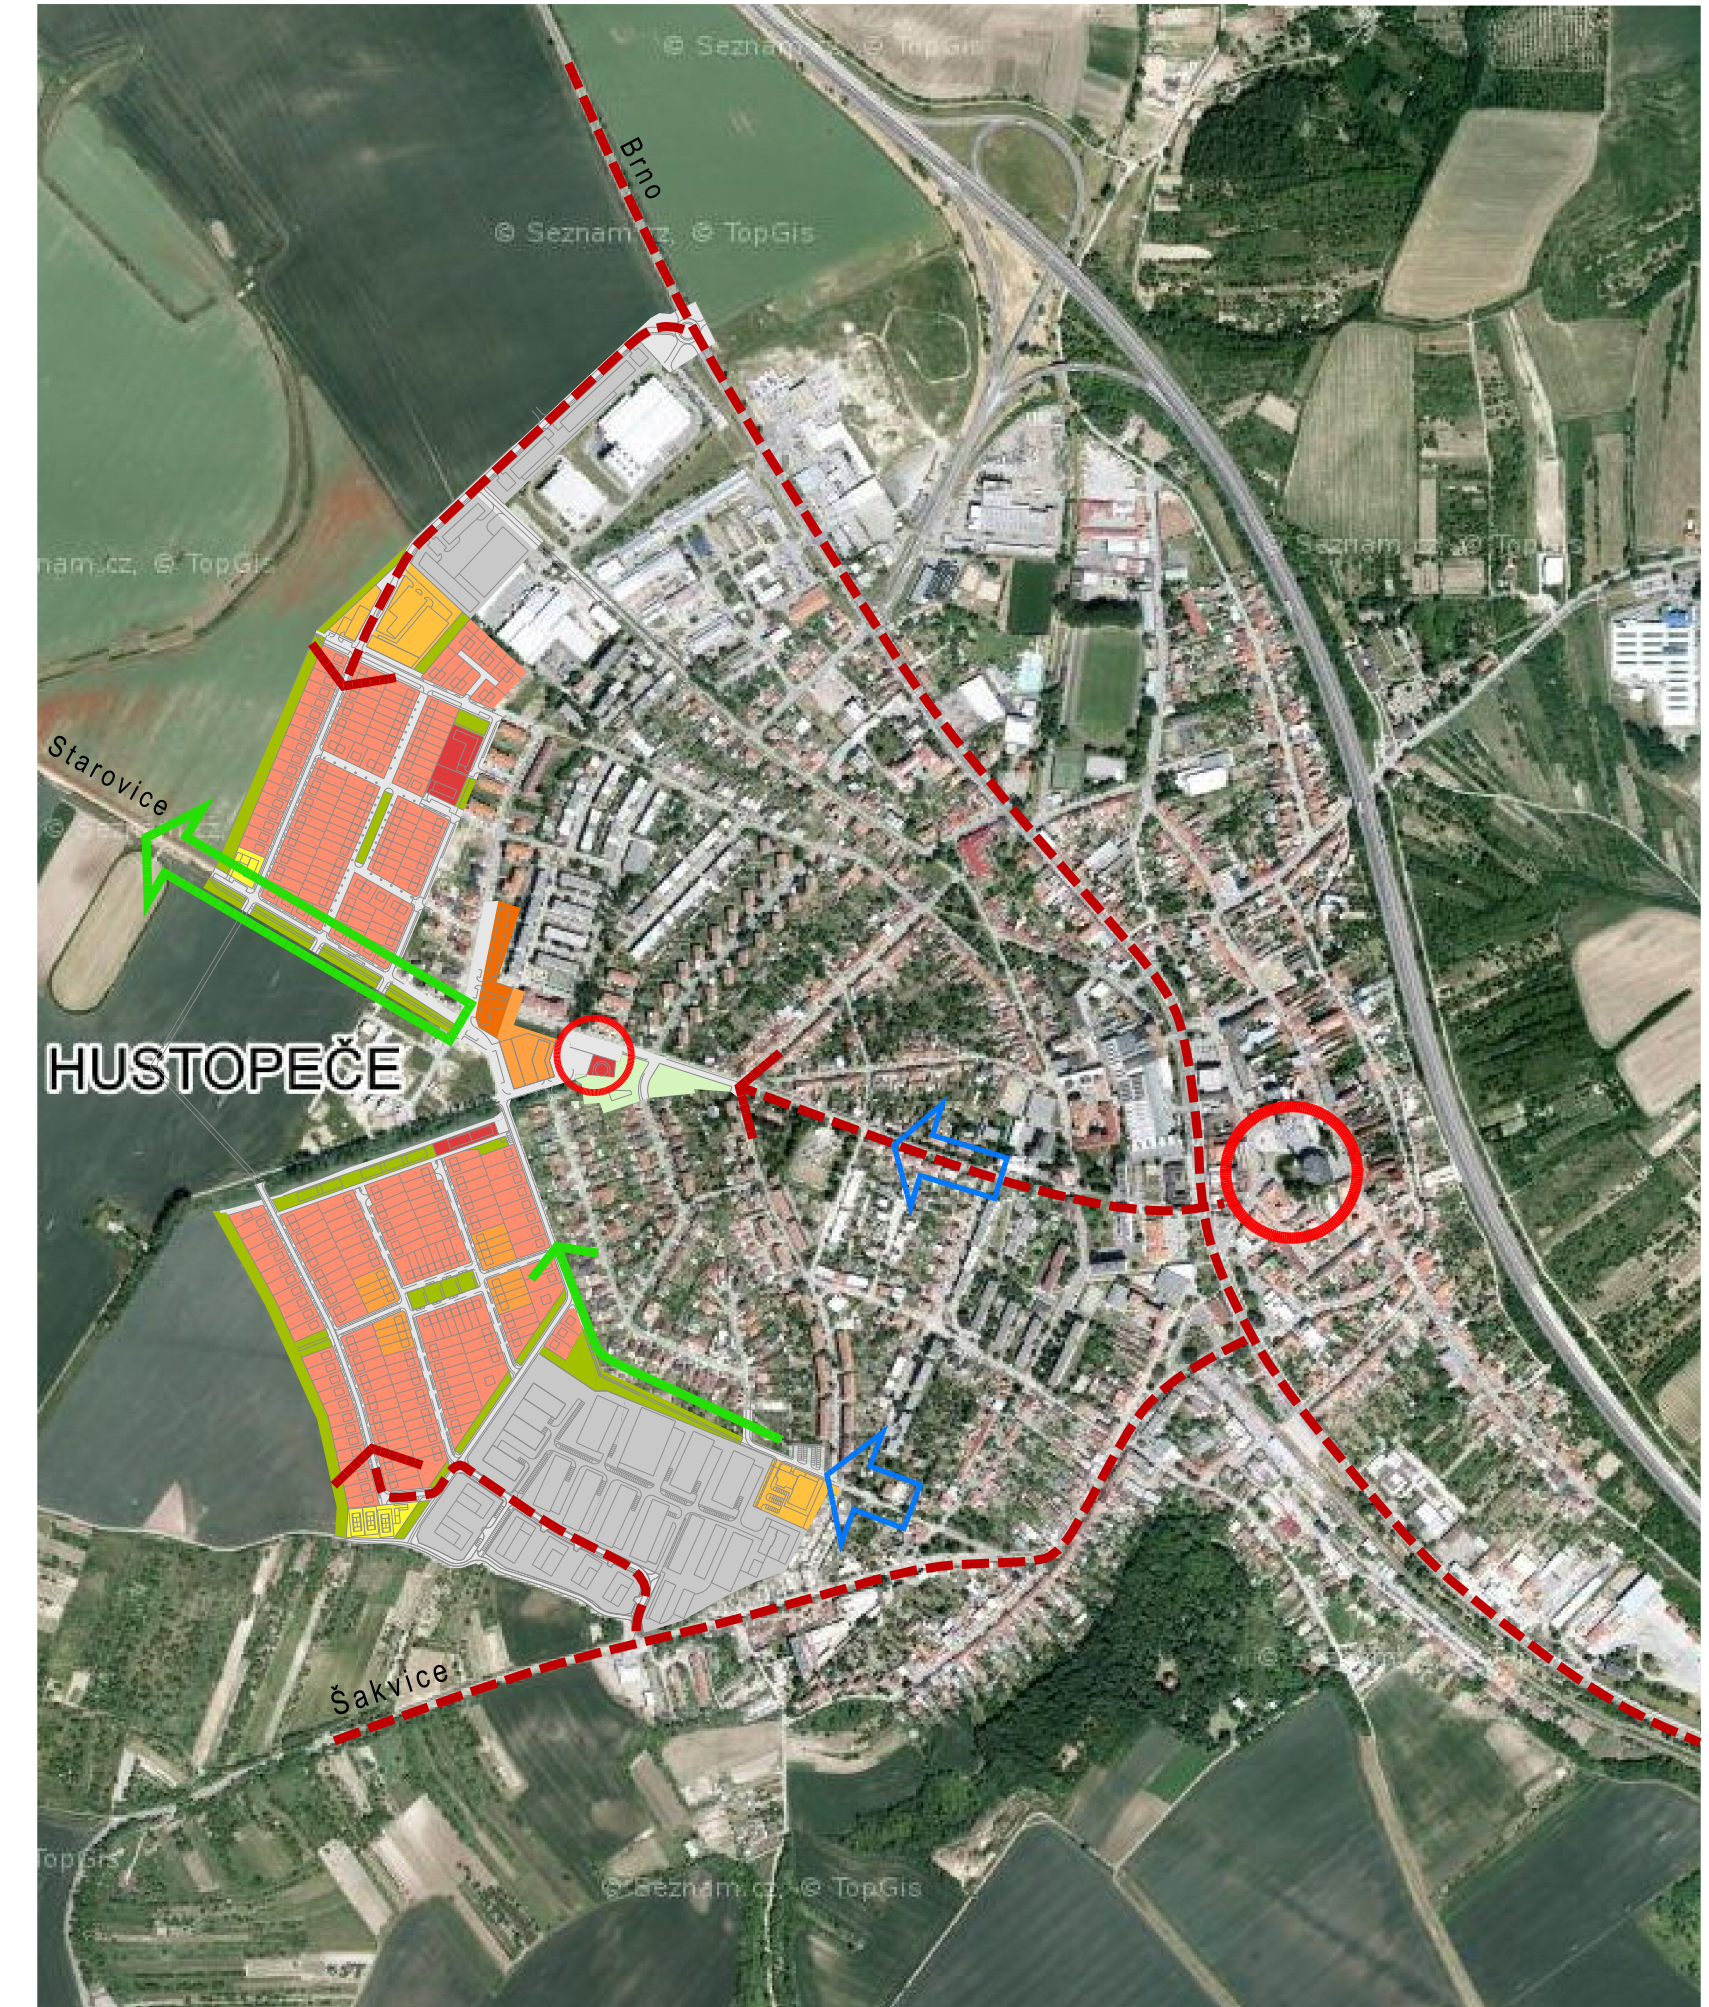

© TopGis © Seznam

	<p><b>ÚZEMNÍ STUDIE - HUSTOPEČE S4</b> část A</p> <p><b>VÝKRES ŠIRŠÍCH VZTAHŮ</b></p>	 <p>atelier ERA urbanismus a architektura sdružení architektů Fixel&amp;Pech</p>
<p>OBJEDNATEL: MĚSTO HUSTOPEČE</p> <p>POŘIZOVATEL: MÚ HUSTOPEČE, ODBOR REGIONÁLNÍHO ROZVOJE</p> <p>ZHOTOVITEL: ING.ARCH. MILOŠ KLEMENT</p> <p>AUTOŘI: ING.ARCH. JIRÍ FIXEL, ING.ARCH. MILOŠ KLEMENT, ING.ARCH. ZBYNĚK PECH, ING.ARCH. PETR TODOROV</p> <p>SPOLUPRÁCE:</p>		<p>ČÍSLO PARÉ:</p>
<p>ÚPP: ÚZEMNÍ STUDIE</p>	<p>DATUM: 01/2017</p>	<p>MĚŘÍTKO: 1 : 10 000</p>
		<p>ČÍSLO VÝKRESU: <b>01</b></p>