

KOBYLÍ


územní plán obce

změna č.1

stav návrh výhled





vodovodní řady zásobovací
elektrická vedení VN 22 kV vzdušná
trafostanice 22/0,4 kV

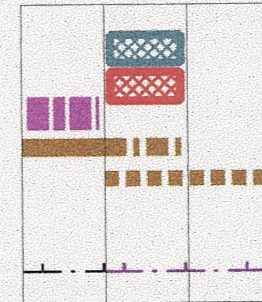

INFORMATIVNÍ ÚDAJE
plochy technické infrastruktury (ČOV apod.)
obytná výstavba
železnice
obslužné komunikace - zpevněné
obslužné komunikace - nezpevněné

LIMITY VYUŽITÍ ÚZEMÍ
ochranná a bezpečnostní pásma a PHO

70/1

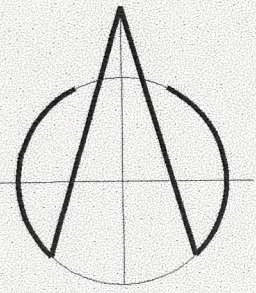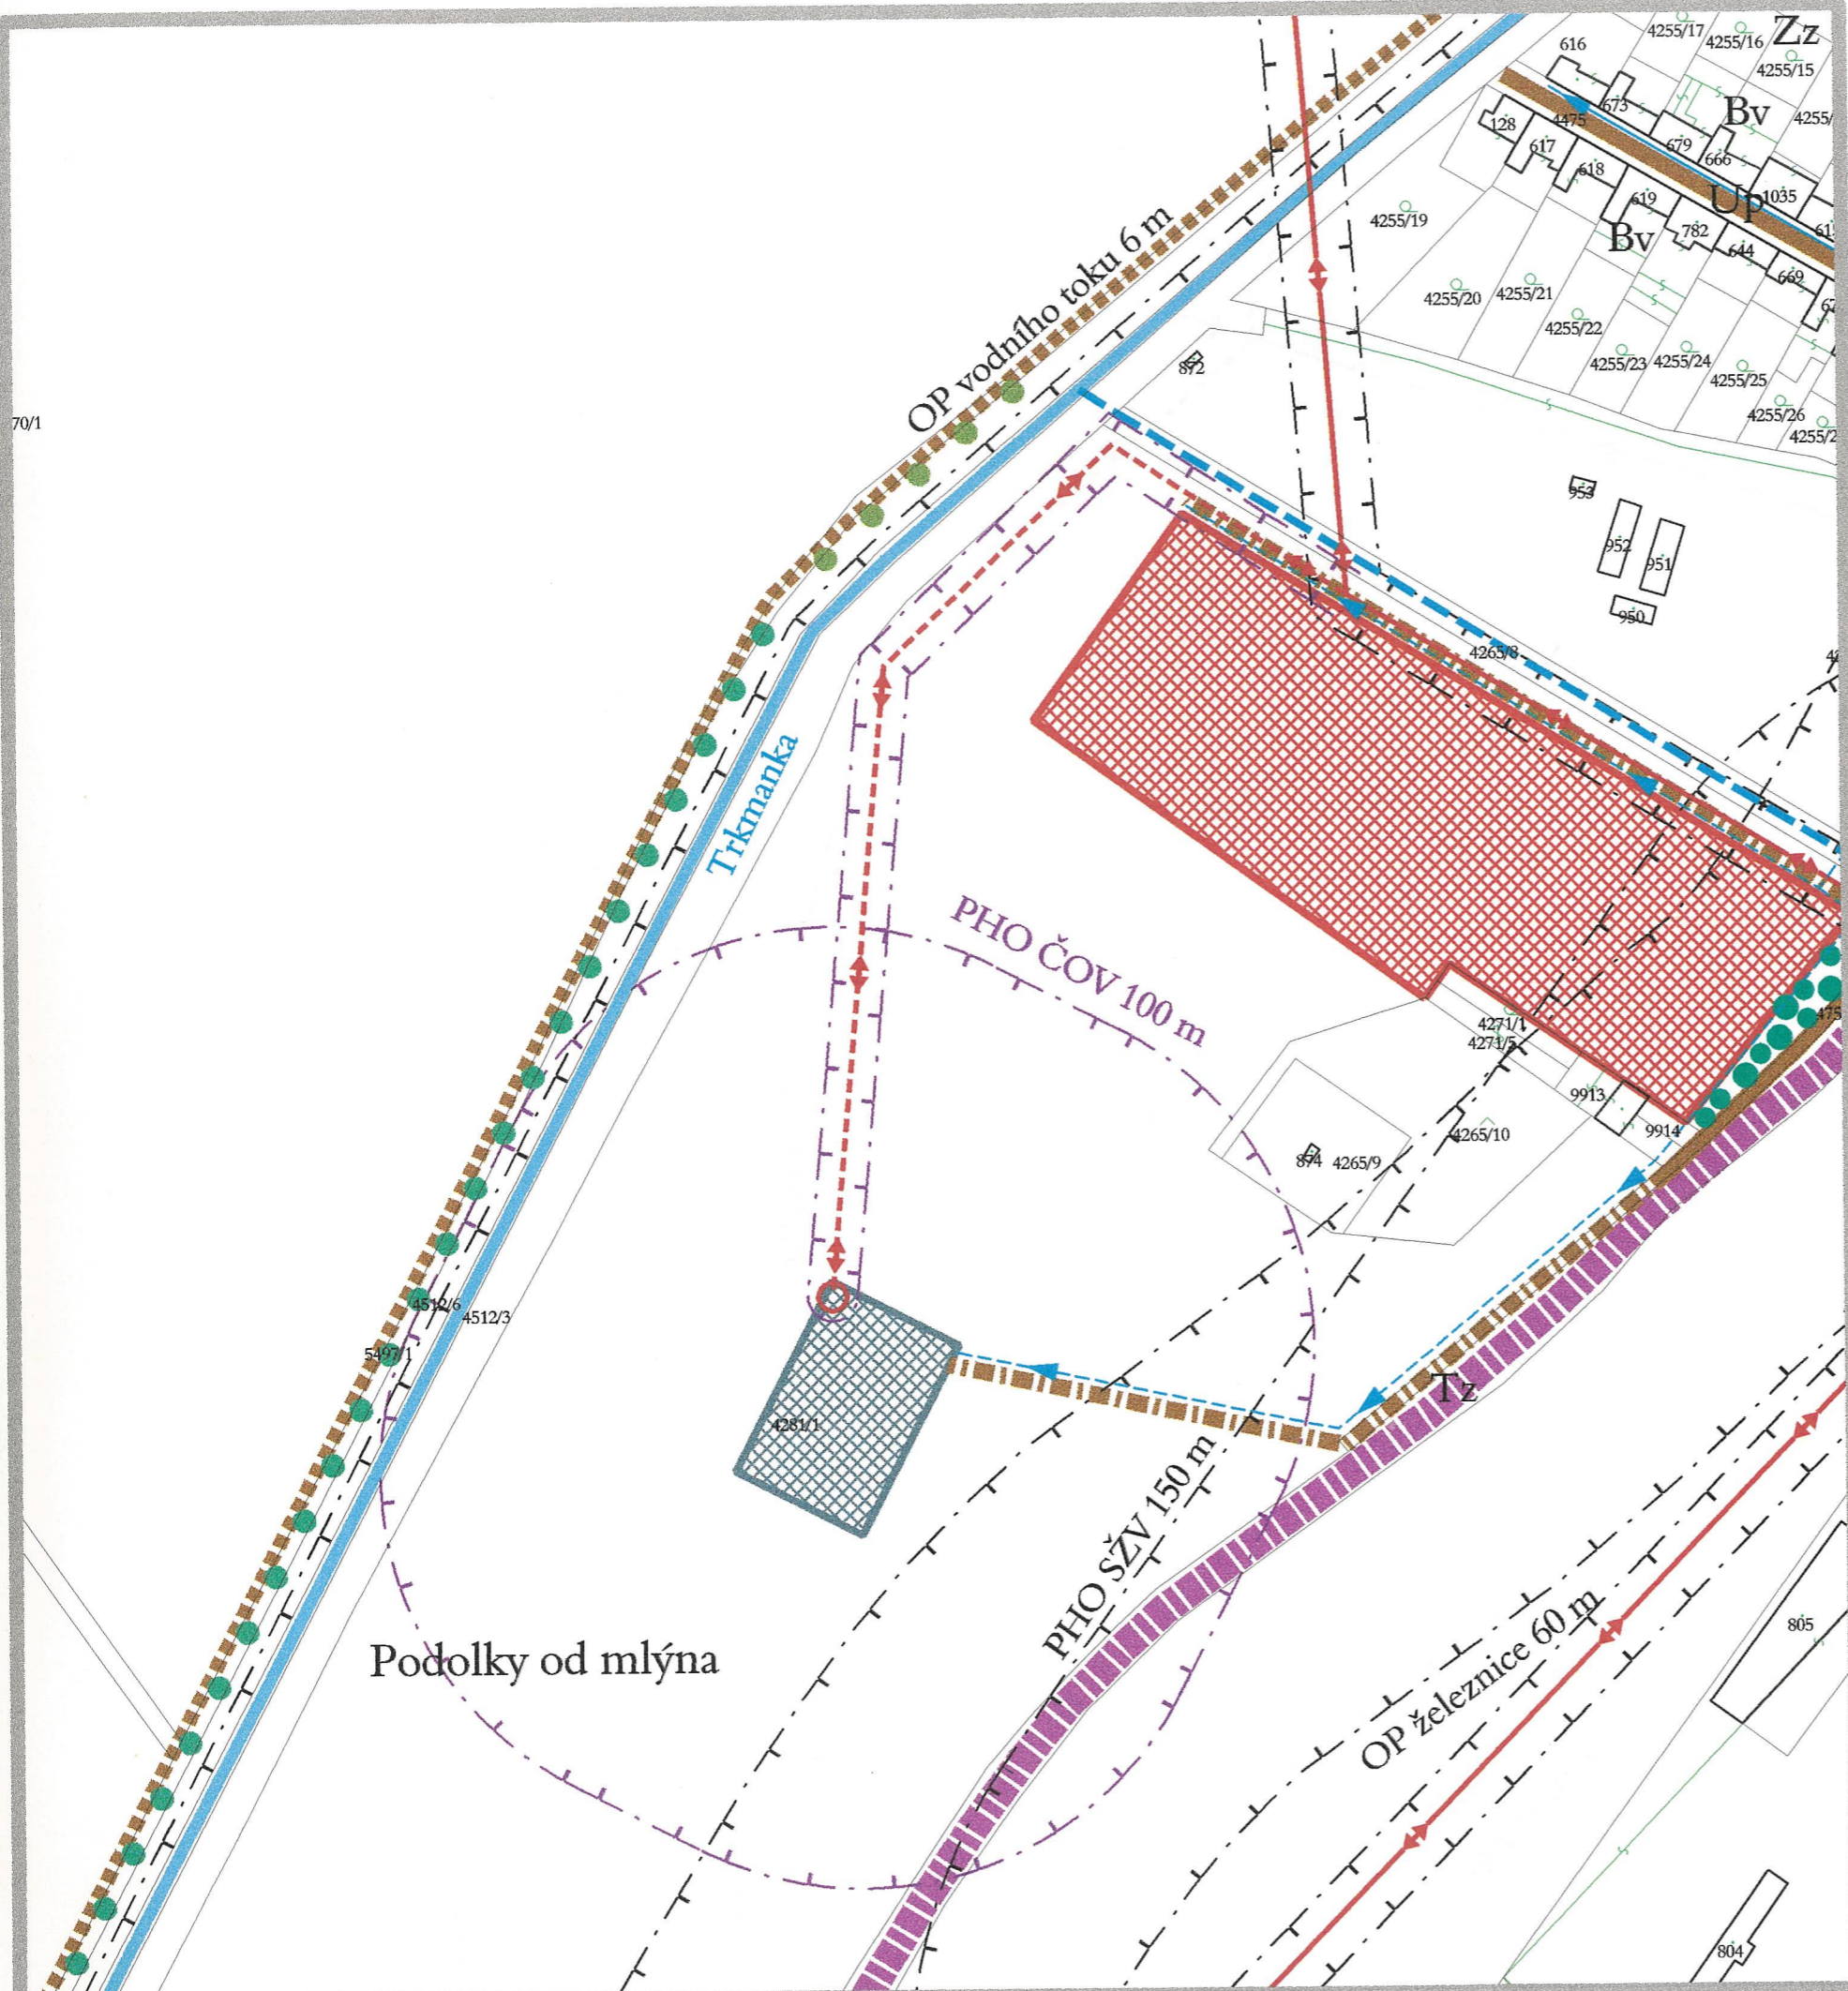

ZÁSOBOVÁNÍ EL. ENERGIÍ A VODOU

1: 2 000

Pořizovatel : obec Kobylí, okres Břeclav
Zpracovatel : AR projekt, s.r.o., Hviezdoslavova 29, 627 00 Brno
Datum zpracování : 12/1999
Vedoucí projektant : Ing.arch. Milan Hučík
Zodpovědný projektant : Ing.arch. Milan Hučík

Vypracovali : Ing.arch. Milan Hučík
Mgr. Hana Trávníčková

3