

KOBYLÍ


územní plán obce

změna č.1

stav	návrh	výhled
VEŘEJNĚ PROSPĚŠNÉ STAVBY		
vodovodní řady zásobovací elektrická vedení VN 22 kV vzdušná trafostanice 22/0,4 kV plochy technické infrastruktury (ČOV apod.) obslužné komunikace - zpevněné obslužné komunikace - nezpevněné		
OSTATNÍ OMEZENÍ VLASTNICKÝCH PRÁV		
ochranná a bezpečnostní pásma a PHO		


Veřejně prospěšnými stavba jsou také všechny navrhované kanalizační řady zakreslené ve výkrese č. 2 a objekty na těchto stokách

PLOŠNĚ VEŘEJNĚ PROSPĚŠNÉ STAVBY:
- čistírna odpadních vod na pozemku p.č. 4281/1

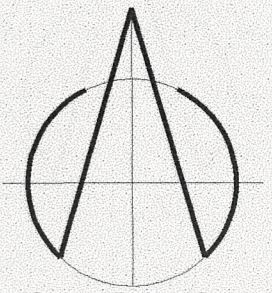

VEŘEJNĚ PROSPĚŠNÉ STAVBY 1: 2 000

Pořizovatel : obec Kobylí, okres Břeclav		4
Zpracovatel : AR projekt, s.r.o., Hvězdoslavova 29, 627 00 Brno		
Datum zpracování : 12/1999		
Vedoucí projektant : Ing.arch. Milan Hučík	Vypracovali : Ing.arch. Milan Hučík	
Zodpovědný projektant : Ing.arch. Milan Hučík	Mgr. Hana Trávníčková	

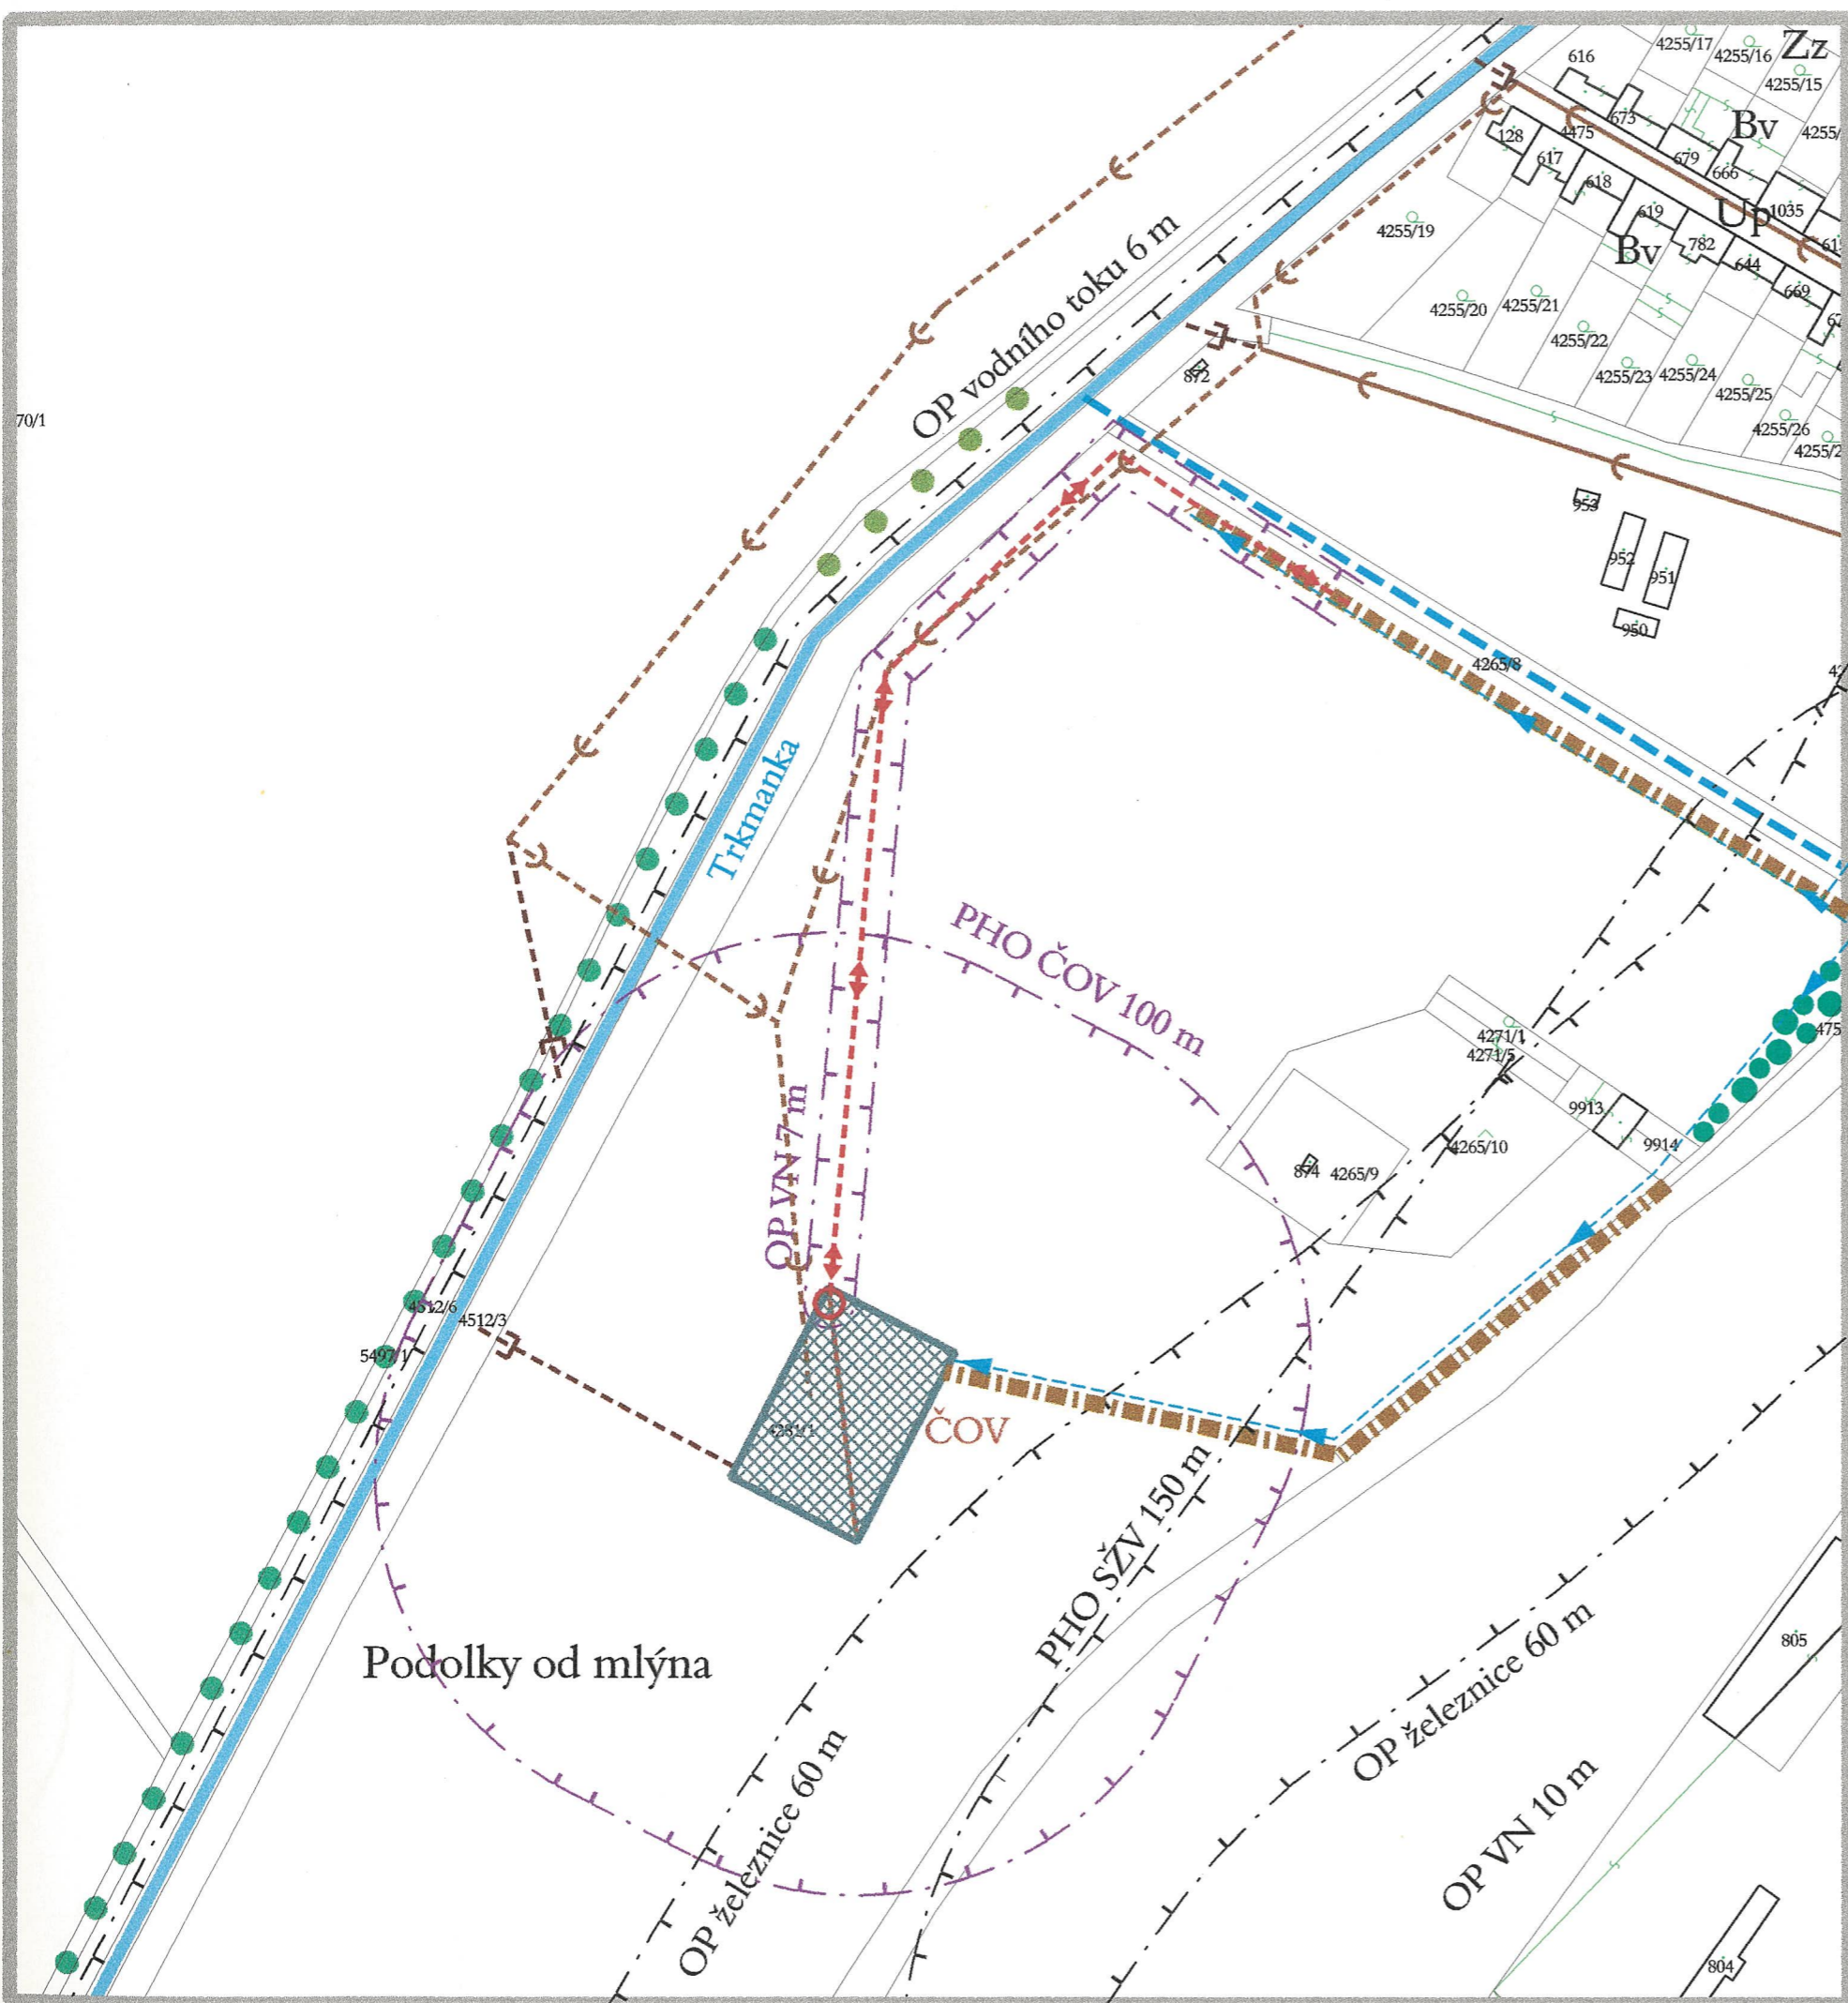

70/1