


ÚPN SÚ KOBYLÍ

územní plán sídelního útvaru

změna č.2

SCHÉMA HLAVNÍHO VÝKRESU

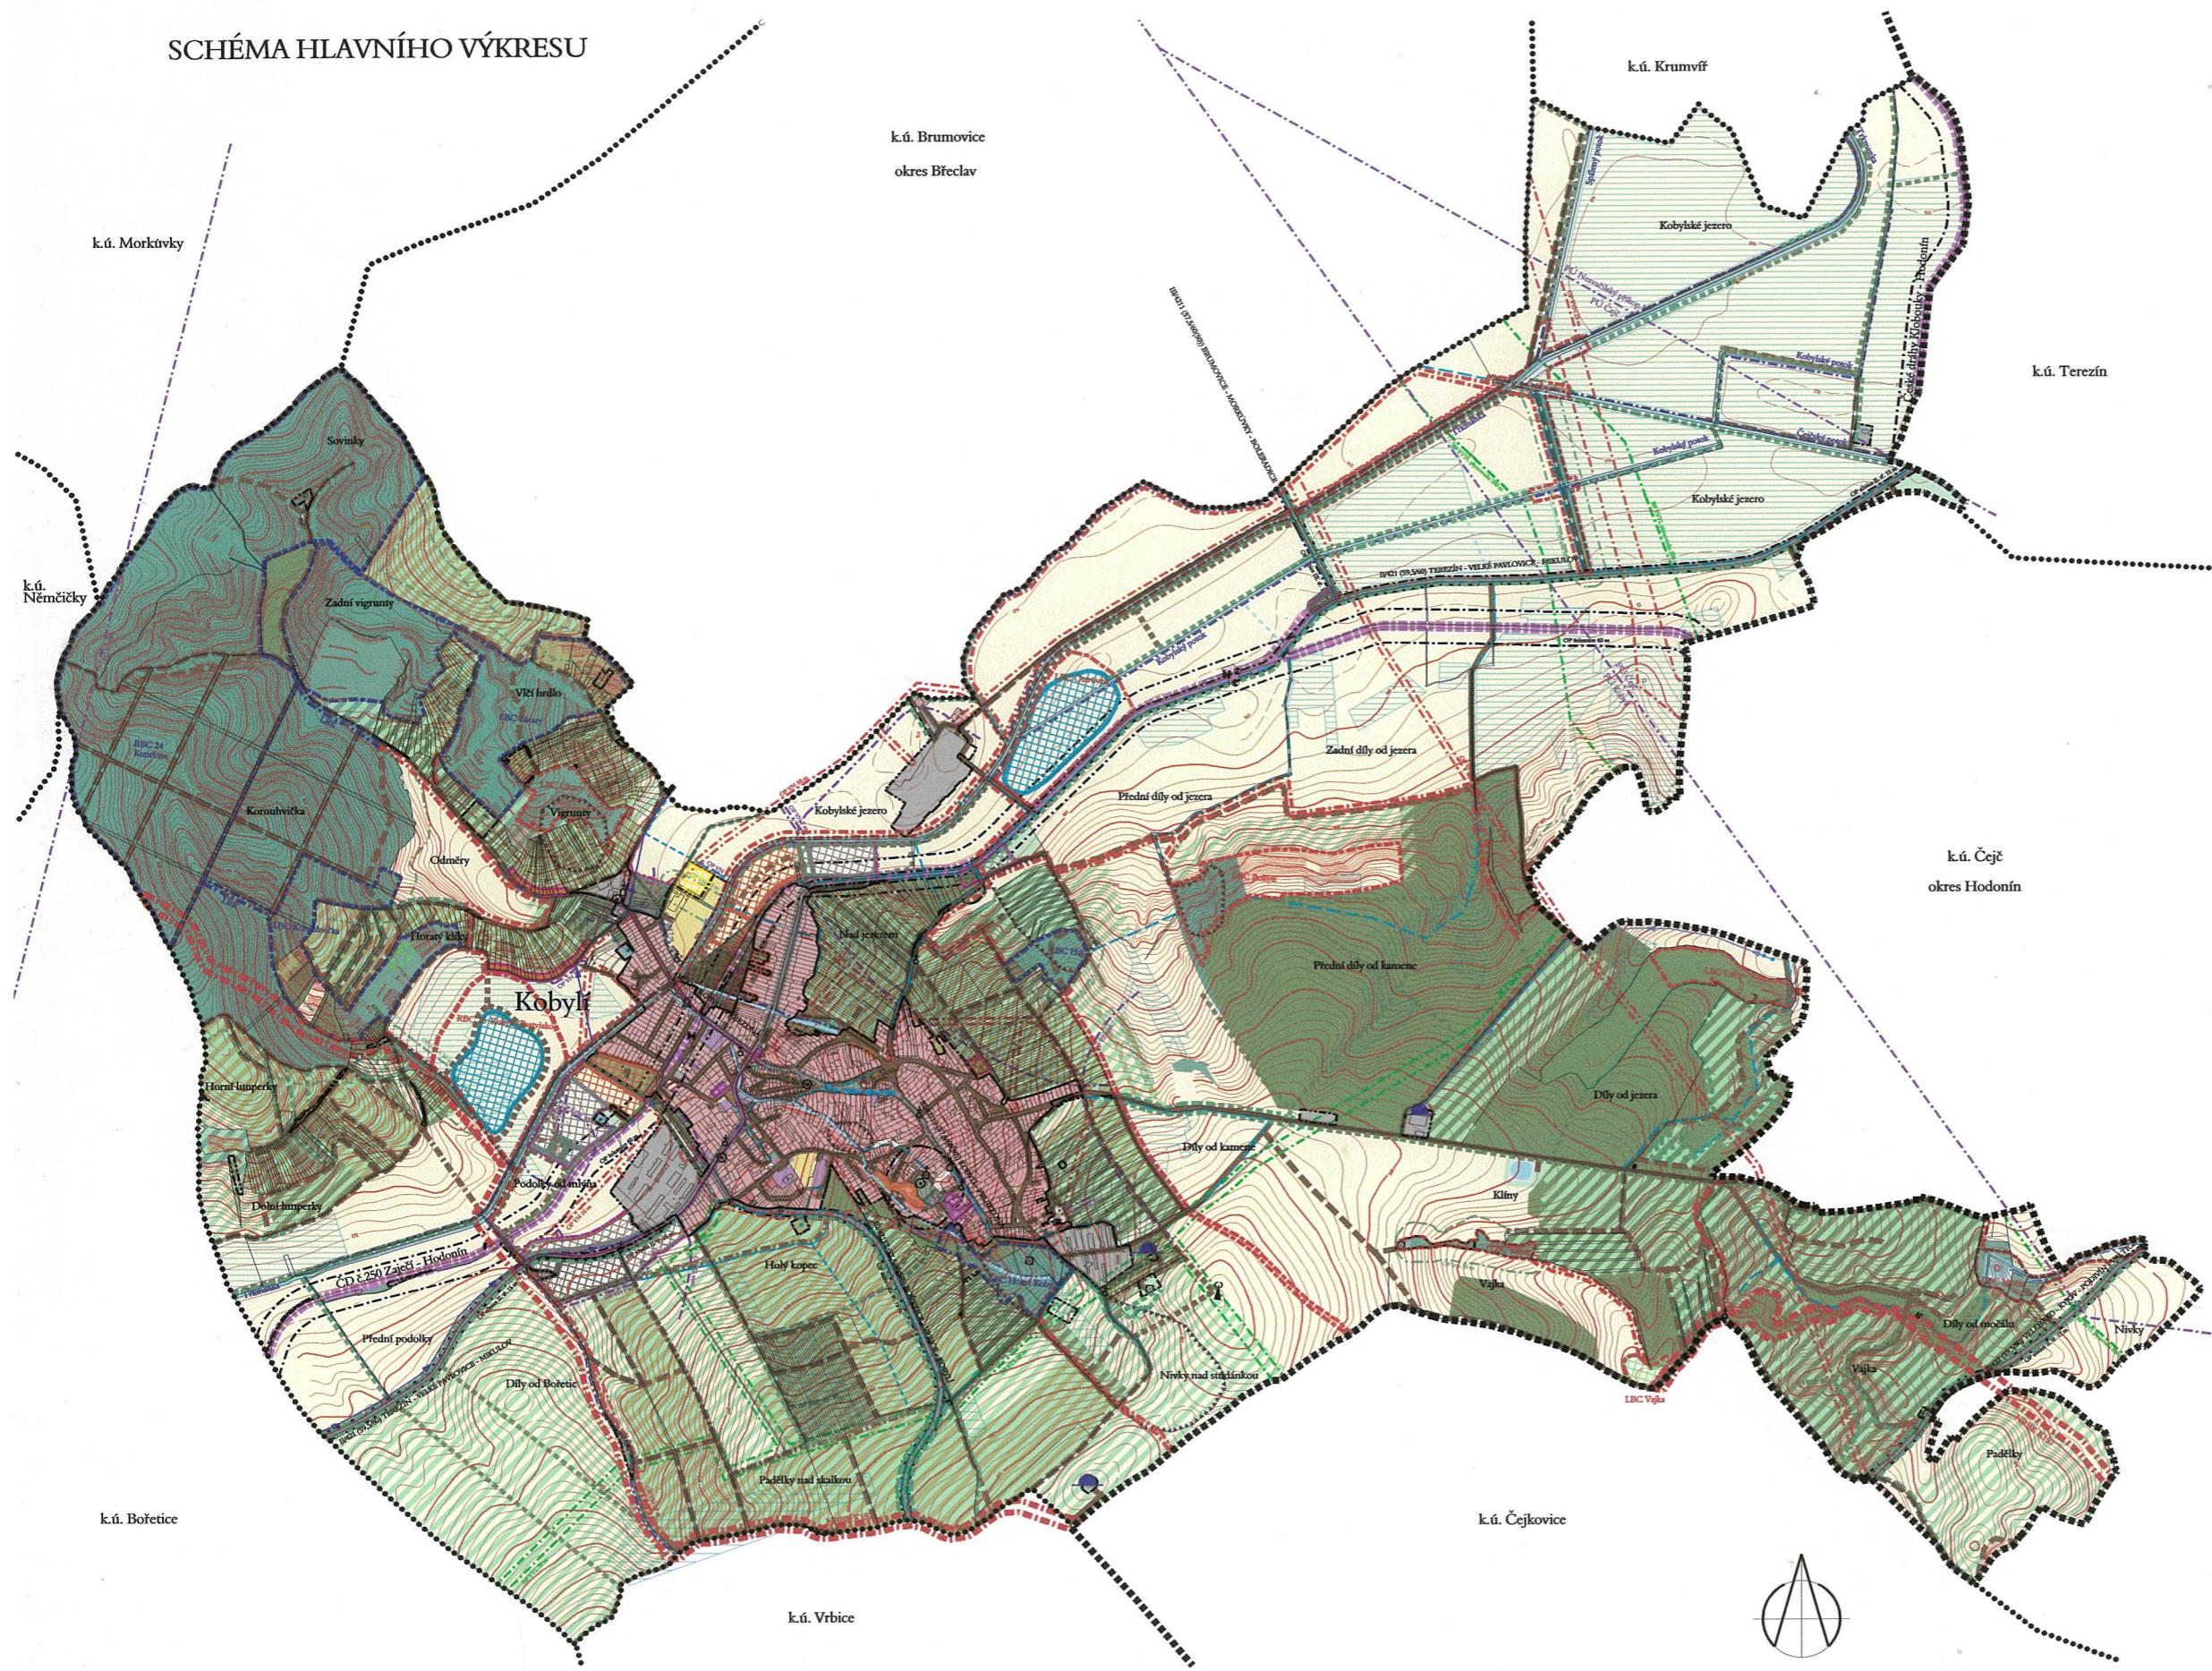

ZASTAVĚNÉ A ZASTAVITELNÉ ÚZEMÍ OBCE

zastavěný závod	Území SU	závod	závod z.2	výhled
BR bydlení v rodinných domech				
BD bydlení v bytových domech				
ÚZEMÍ OBCANSKÉ VYBAVENOSTI				
OS obchody a služby				
OR stravovací zařízení (restaurace, vínárny...)				
OV vzdělávací zařízení (školy)				
OK kulturní zařízení, osvěta, církevní zařízení				
OD sociální zařízení (domovy důchodců)				
PLOCHY SMÍŠENÉ				
SS smíšené plochy - vnitřní sklepy (včetně doplňkových ploch kulturních a stravovacích)				
VÝROBNÍ ÚZEMÍ				
VZ zemědělská výroba, zpracovatelské provozy				
VP průmyslová výroba				
VD drobná výroba neobtěžující okolí, výrobní služby				
ÚZEMÍ REKREACE A SPORTOVNÍ PLOCHY				
RS plochy střežených a sportu				
RI rekreační chatové lokality (individuální rekrece)				
ÚZEMÍ DOPRAVNÍ A TECHNICKÉ VYBAVENOSTI				
DU uliční prostory v zastavěném území obce, malí parkovíté				
DP významné záchranné parkovíté				
DG garáže domov a hromadné				
DZ řeřemicnice a plochy pro řeřemicní dopravu, železniční stanice				
TV plochy technické infrastruktury - zásobování vodou				
TK plochy TI - odkanalizované a čisté od.vod				
TE plochy TI - energetické (elektřiny, výtopny, regulační stanice)				
TH plochy pro pořádnou ochranu (hasičská zbrojnice apod.)				
TS plochy TI - spoje (telekomunikace, ...)				
TO plochy TI - mazdrodování tuhých komunálních odpadů (sborové dvory komunál. odpadu)				
PLOCHY VNITROÚZEMÍNÍ ZELENÉ, VODNÍ PLOCHY				
ZS zelené území, parky, hřbitovy				
ZZ zelené samosamých zahrady v intravilánu				
ZA zahrádknice				
HV vodní toky a plochy v zastavěném území				

ÚZEMÍ NEZASTAVĚNÉ (KULTURNÍ KRAJINA)

ÚZEMÍ A PLOCHY ZELENÉ
ZL lesy
ZK zelení krajinný (naleznit)
PL travlé travní porosty (louky, pastviny, poldry)
PO orná pole
PZ zahrady, sady
PV vinice, chmelnice
HE vodní toky a plochy v nezastavěném území (extravilánu)
KOMUNIKACE
DK plochy veřejných komunikací (mimo zastavěné území)

DOPRAVA A TECHNICKÁ INFRASTRUKTURA
státní silnice
místní a říčkové komunikace - zpevněné
- nezpevněné
řeřemicnice
rozlehlé trojúhelníky
zastávky autobusů
železniční stanice
ZELENÝ ÚZEMNÍHO SYSTÉMU EKOLOGICKÉ STABILITY
NRBC - nadregionální biocentrum
RBC - regionální biocentrum
LBC - místní biocentra
LBK - místní biokoridory
interakční průkly
ochrana hranic
vinicní tráť
VODNÍ PLOCHY A TOKY
vodní plochy
vodní toky
zachytávacie pŕkopy a občasné vodoteče
vodní toku zastrelné

LIMITY VYUŽITÍ ÚZEMÍ
ochranná a bezpečnostní páma
ochranná páma el. vedení VN (10 m stav) a VVN (15 m)
ochranná a bezpečnostní páma plynu
ochranná páma lesa - 50 m
ochranná páma vodních toků - 6 m (8 m)
významný krajinný prvek
sestavný území
individuální dízemí
objekty zapájené ve státním seznamu nemovitých kult. památek
průzkumnou řízením MND, a.s., Hodonín

INFORMATIVNÍ ÚDAJE A PŘEKRYVNÉ FUNKCE
hranice současného zastavěného území obce / hranice zastaviteľného územia obce
hranice katastrálního územia
kostel - kaple - klášter
skladba odpadu
rozhledna
odvodlované území

TECHNICKÁ INFRASTRUKTURA
dálkový sdělovací kabel
spájková kanalizace - pívadlo z Vrbic
tlaková kanalizace - pívadlo z Vrbic
jednotlivá kanalizace gravitační - pívadlo od obce
čistírna odpadních vod
čerpací stanice
vodovodní pívadlo
privátní vodovod
vojivojem
vodní zdroj
čerpací stanice