


# STRACHOTÍN ÚZEMNÍ PLÁN

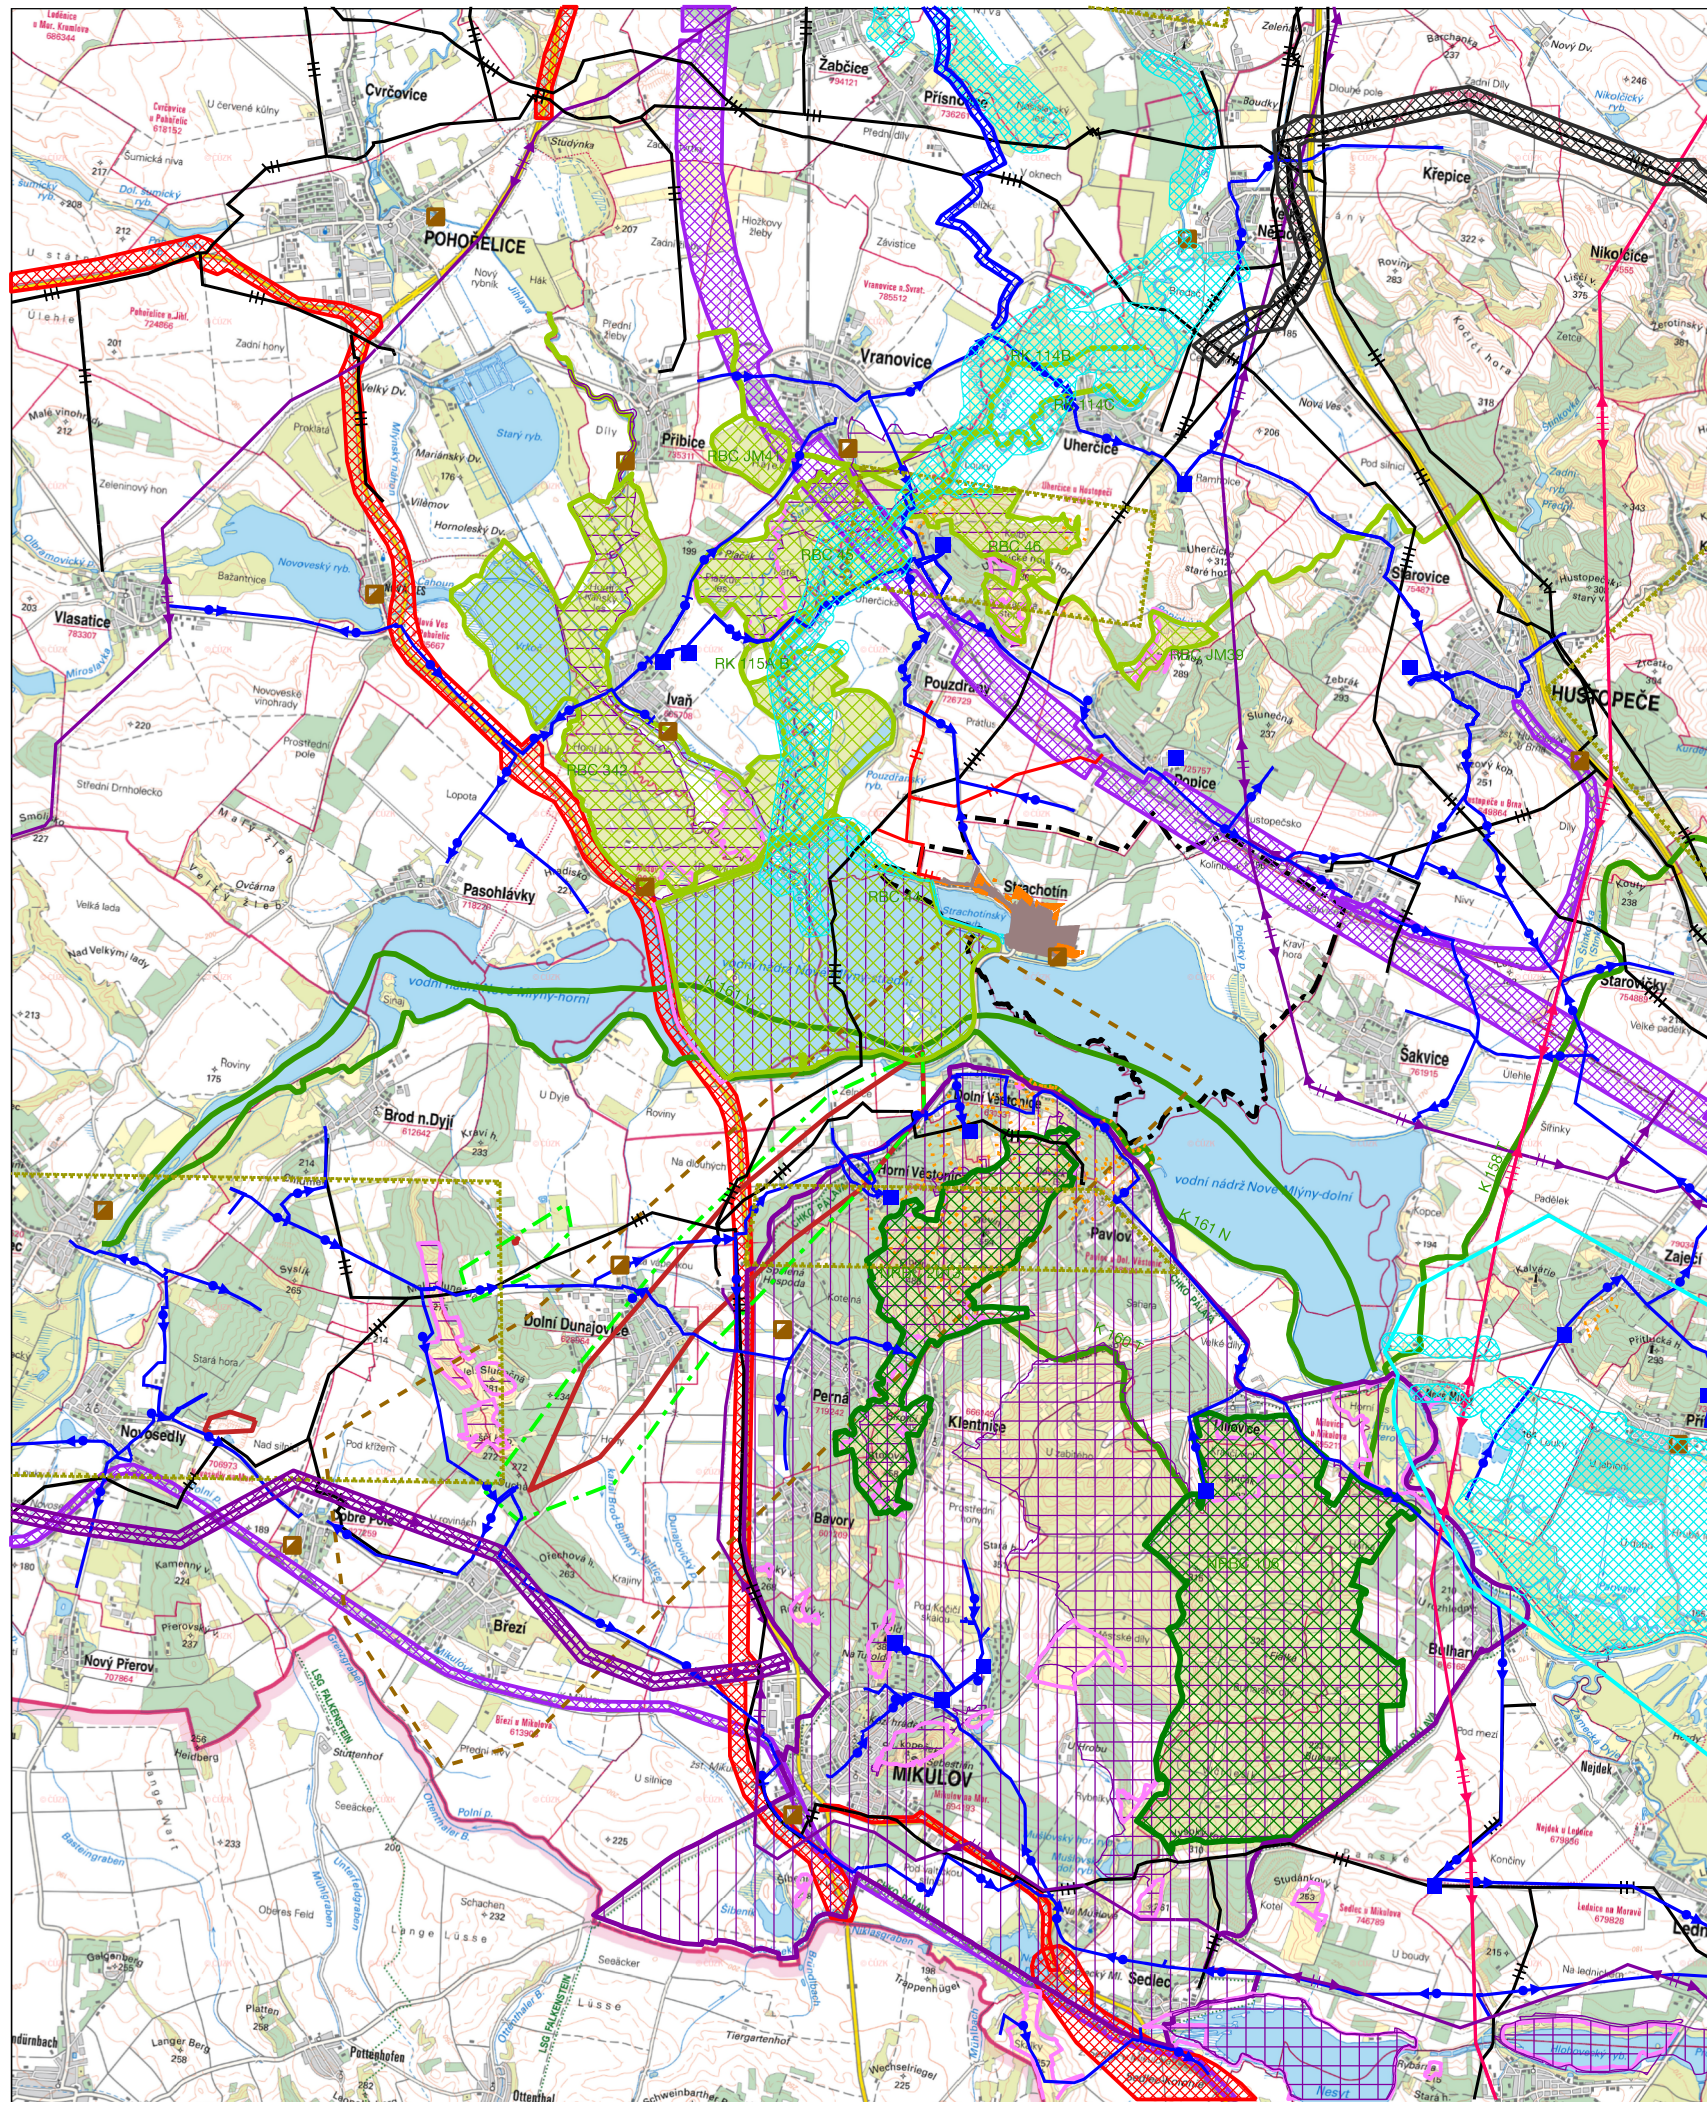

LEGENDA	
	řešené území
	urbanizované území / rozvojové plochy
	urbanizované území / rozvojové plochy
	nadregionální biocentrum
	nadregionální biokoridor
	nadregionální biocentrum
	nadregionální biokoridor
	chráněná krajinná oblast
	NATURA 2000 - ptačí oblast
	NATURA 2000 - evropsky významná stanoviště
	zvláště chráněné území
	chráněné ložiskové území
	dobývací prostor
	sesuv
	chráněné území pro zvláštní zásah do zemské kůry

	koridor pro železnici
	koridor pro silnici
	hlavní vodovodní řad
	vodojem
	koridor pro vodovod
	čistiřna odpadních vod
	protipovodňové opatření přírodě blízké
	protipovodňové opatření technické
	nadzemní vedení vvn 220 kV
	nadzemní vedení vvn 110 kV
	koridor pro nadzemní vedení vvn 110 kV
	VTL plynovod nad 40 barů
	VTL plynovod do 40 barů
	STL plynovod
	koridor pro VTL plynovod nad 40 barů
	zájmové území Ministerstva obrany

II.2	VÝKRES ŠIRŠÍCH VZTAHŮ	
ÚZEMNÍ PLÁN STRACHOTÍN		
MĚŘÍTKO: 1: 100 000		