




ŘEZ A – A'

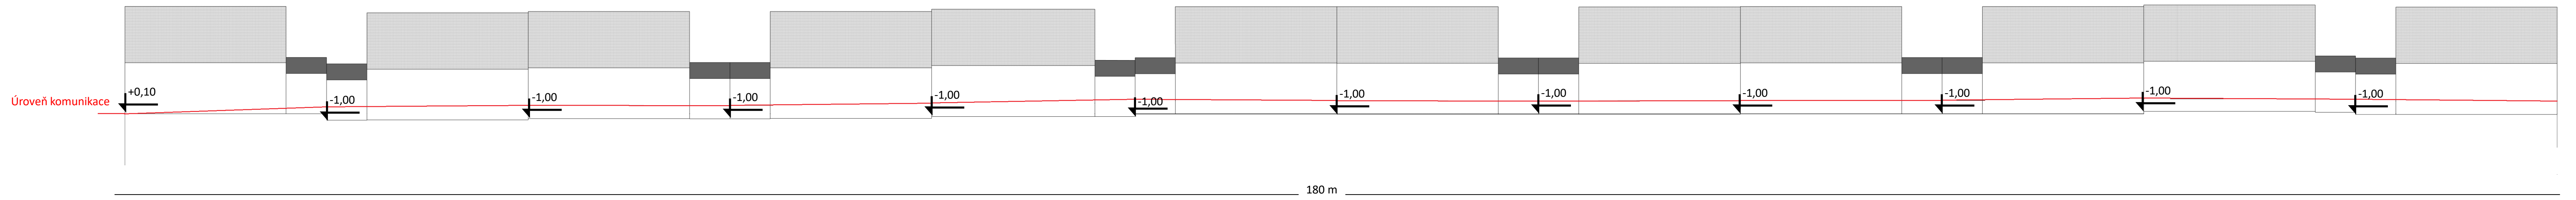



ŘEZ B – B'

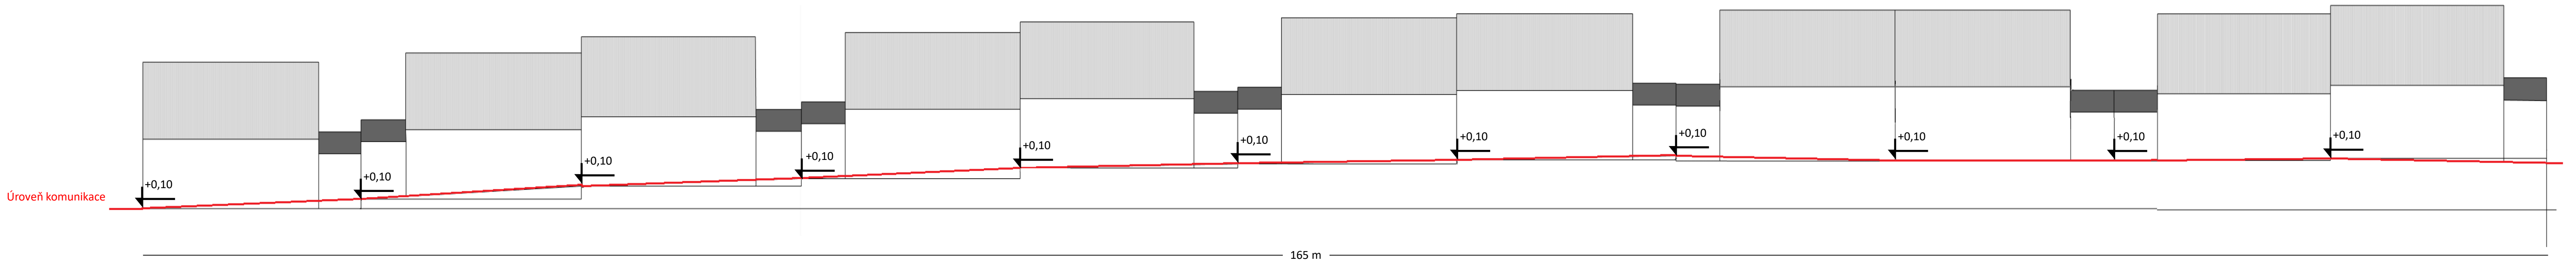

ŘEZ C – C'

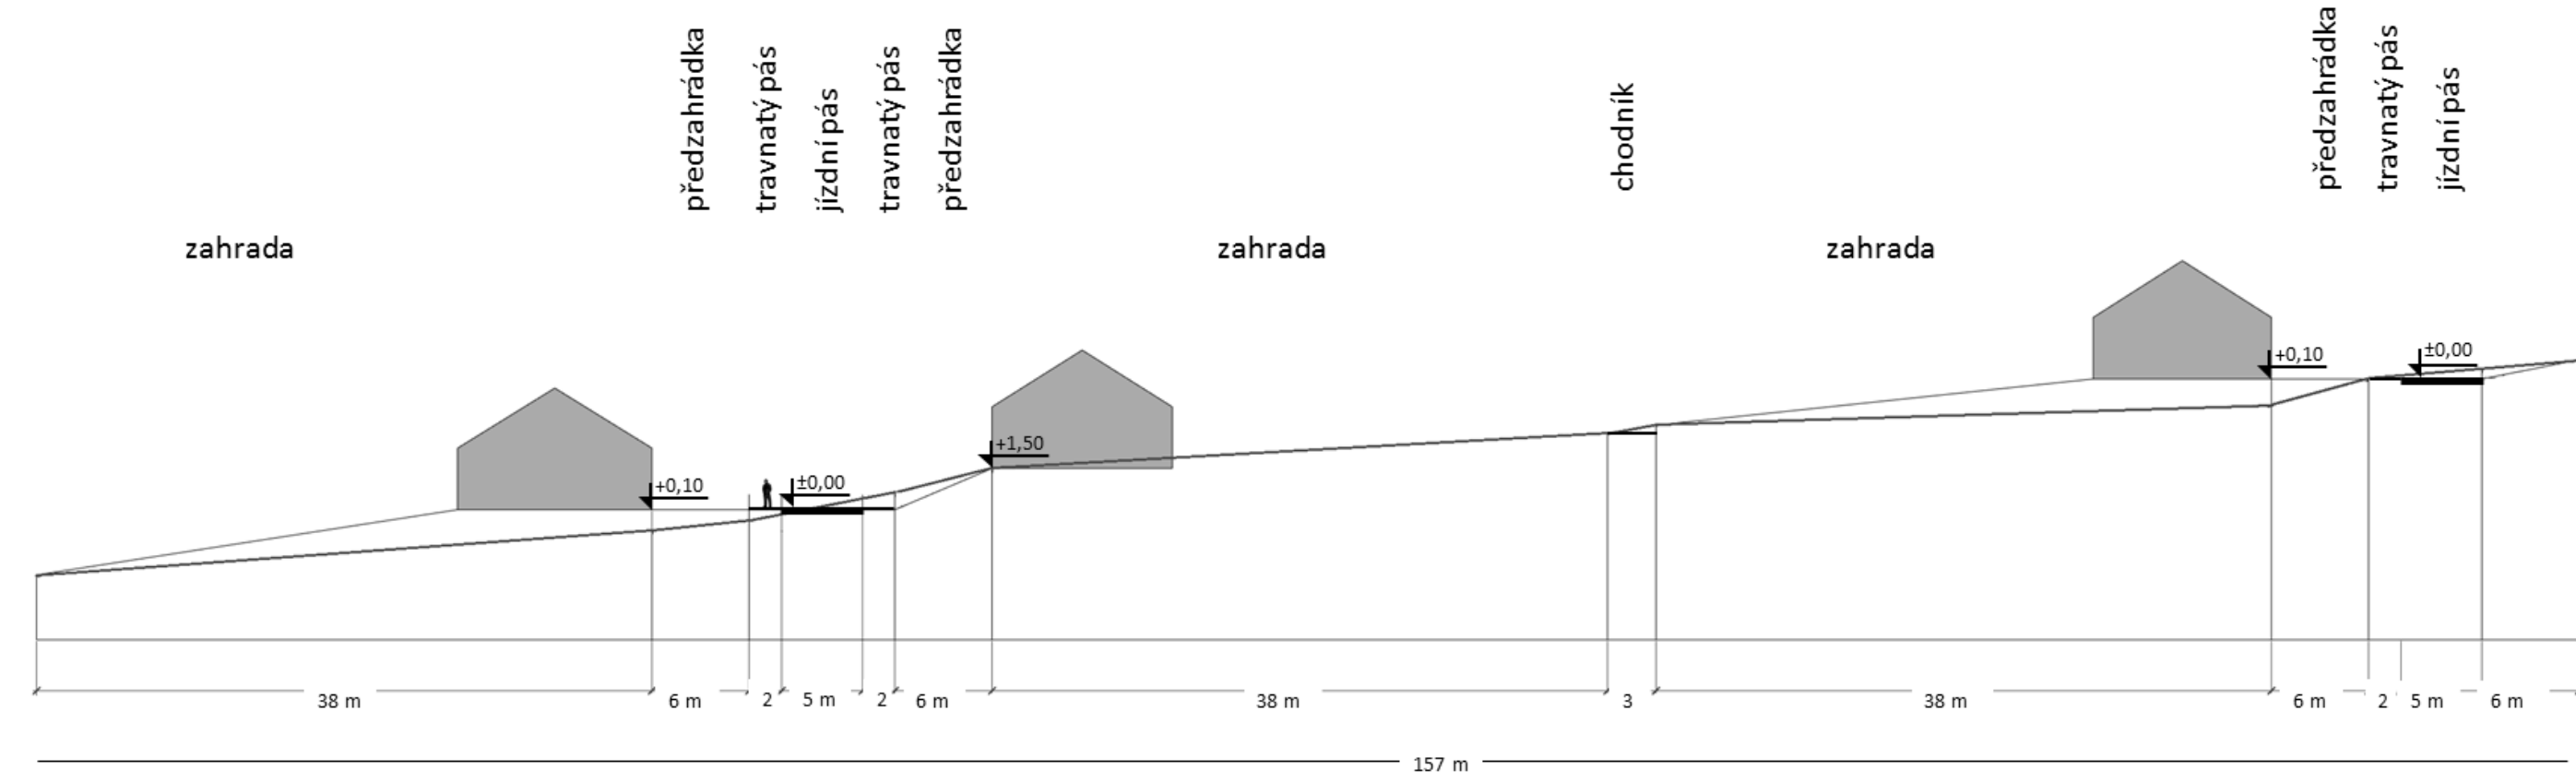

ŘEZ D – D'

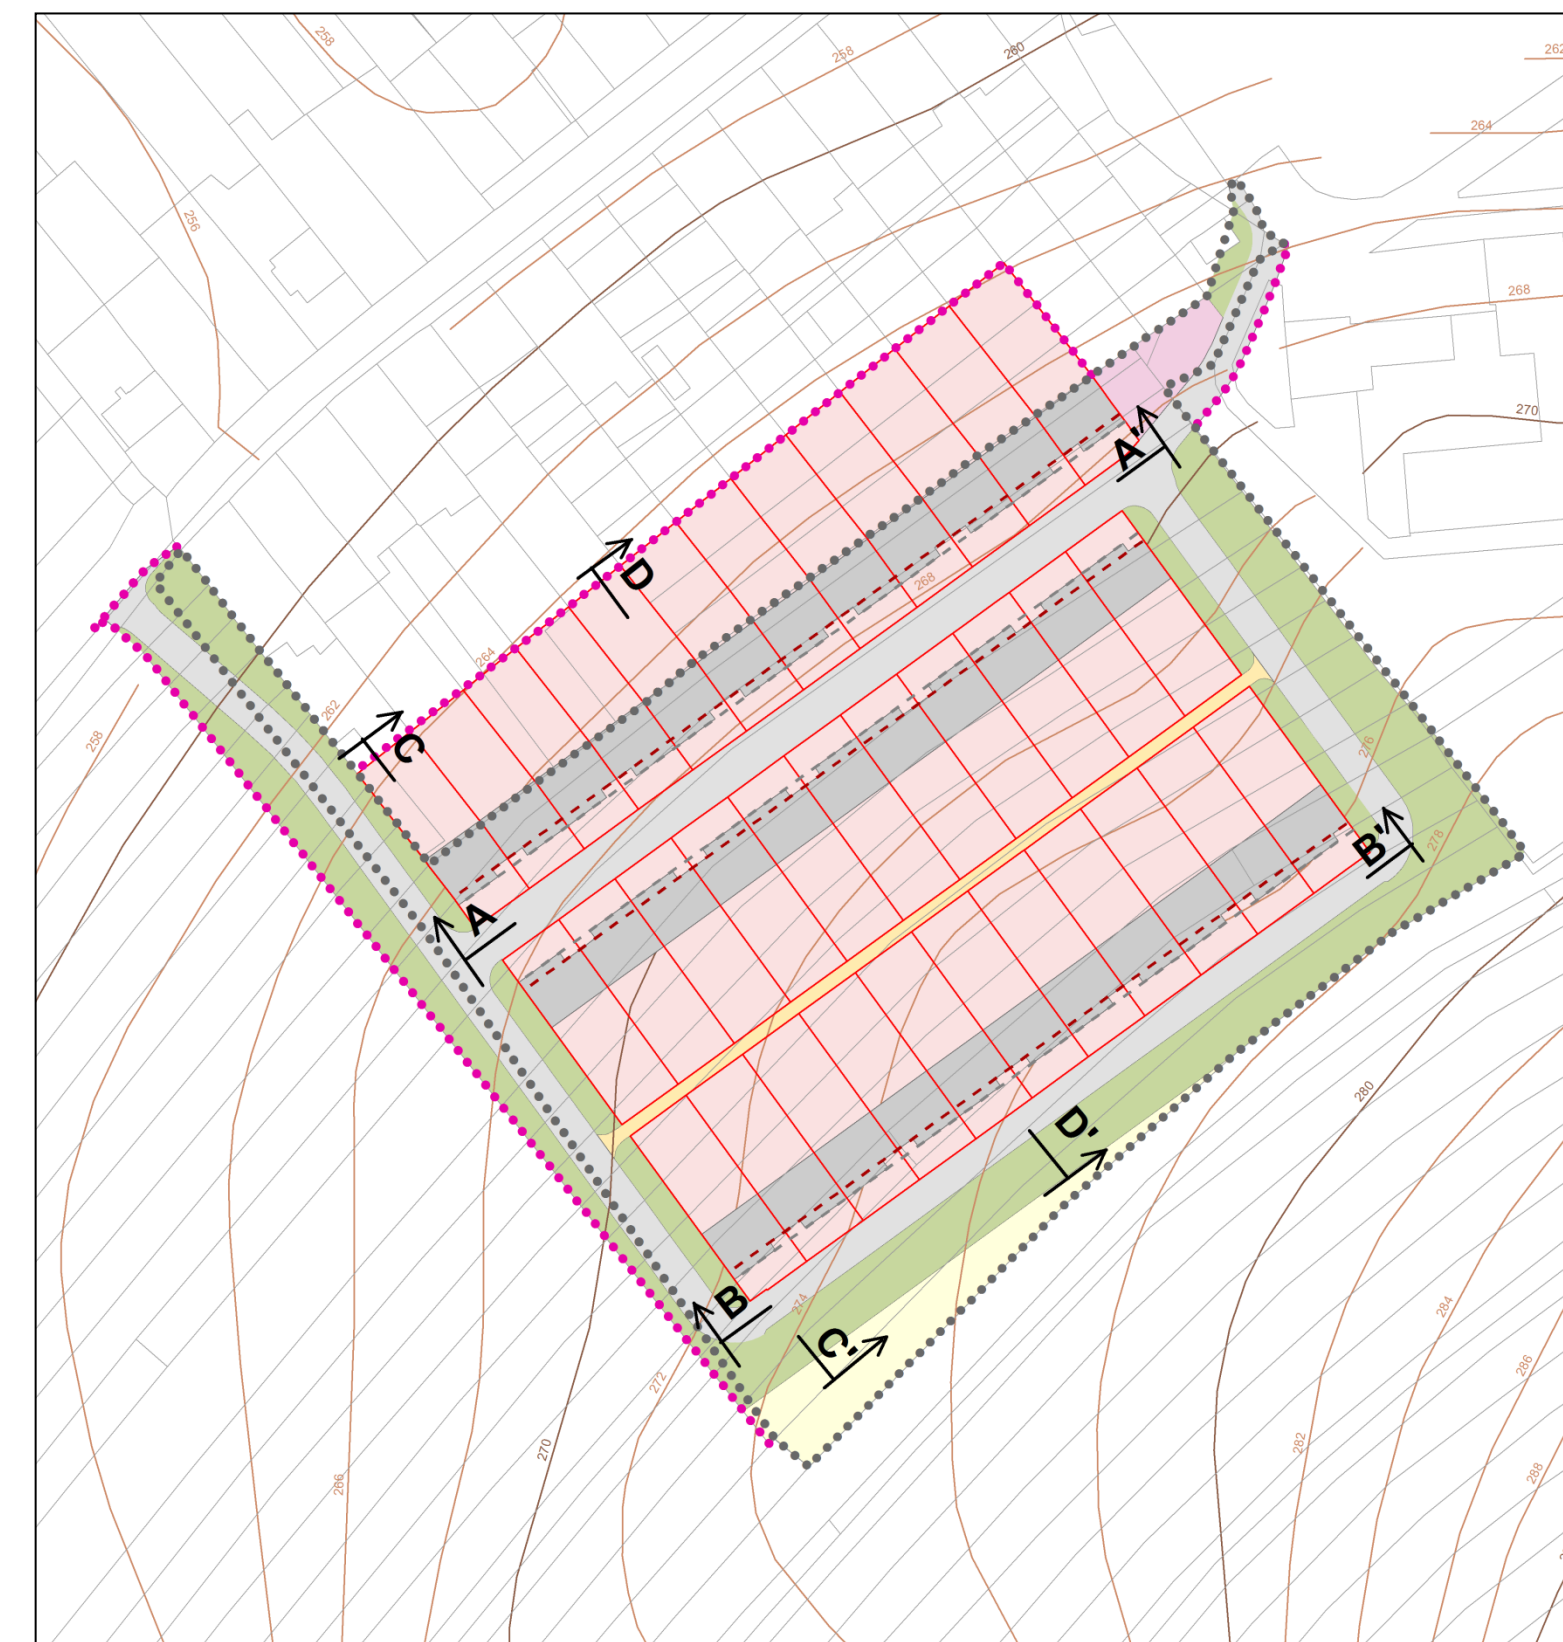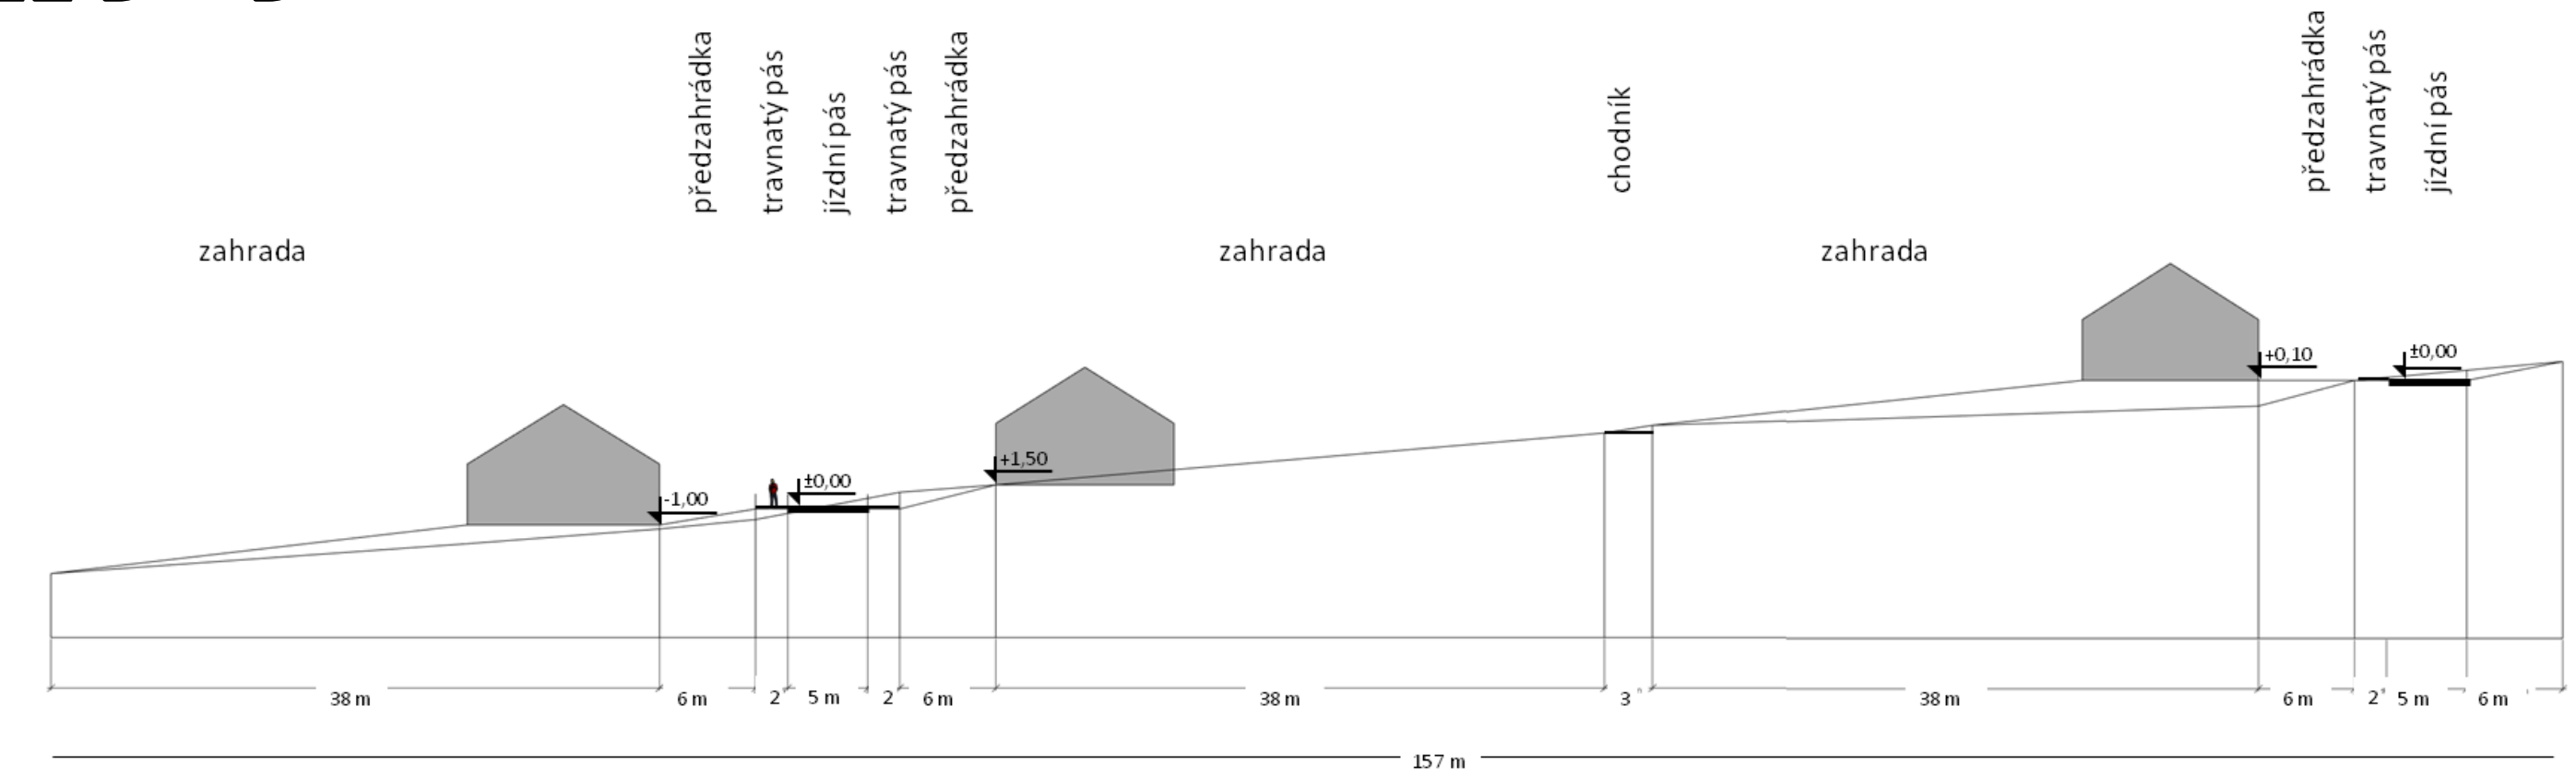

LISTOPAD 2019

ÚZEMNÍ STUDIE ŠITBOŘICE ÚS2	
AKTUALIZACE Č. 1	
Objednatel: Obec Šitbořice	Pořizovatel: Městský úřad Hustopeče
Zhotovitel: Atelier proREGIO, s. r. o.	
Osoba oprávněná podle zvláštního právního předpisu k projektové činnosti ve výstavbě: Ing. arch. Michal Hadlač	
Číslo autorizace: 03 497	
Projektanti: Mgr. Denisa Fejfarová	
TYPICKÉ ŘEZY ÚZEMÍM	
	V.7