


ÚZEMNÍ STUDIE BOLERADICE - VORLIČKY

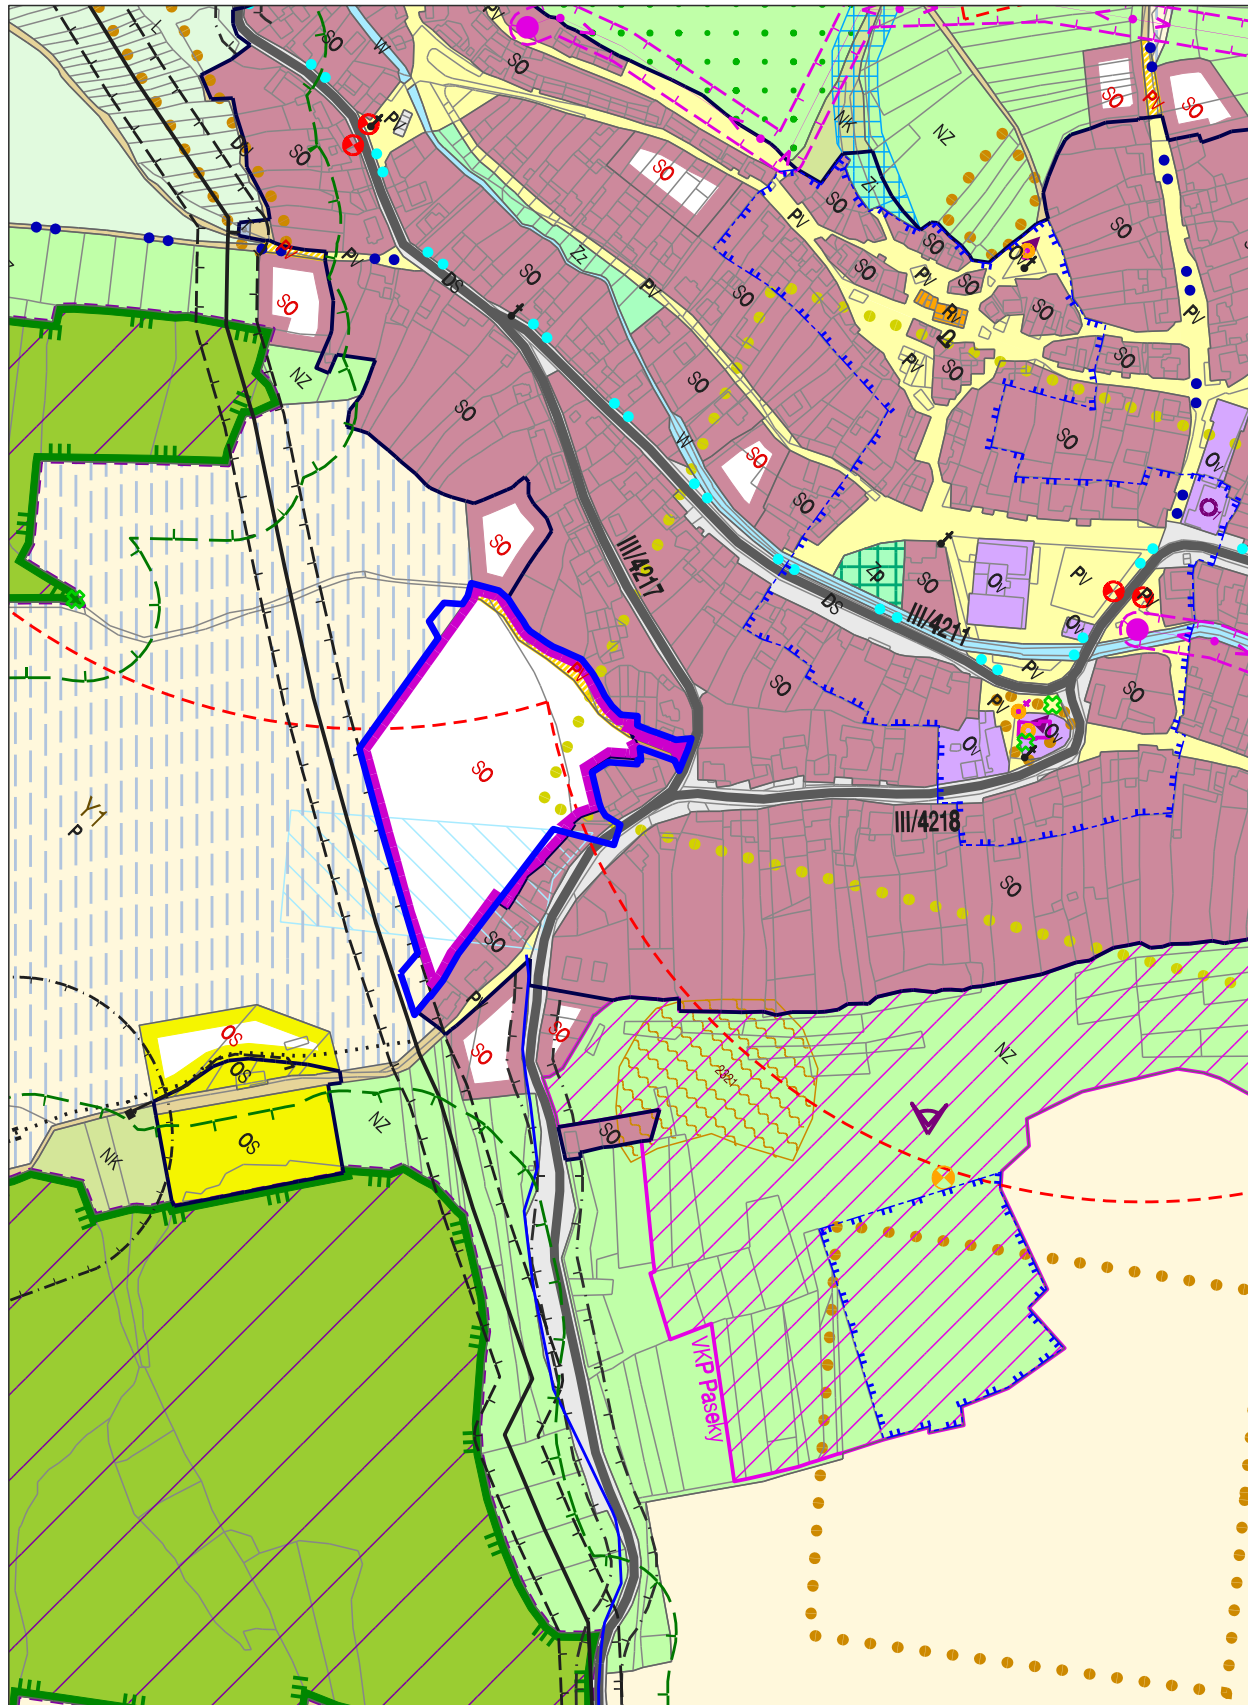

VYMEZENÍ ŘEŠENÉ PLOCHY		
STAV	NÁVRH	
		hranice řešeného území dle ÚP
		hranice řešeného území s nezbytným přesahem
PODMÍNKY PRO VYMEZENÍ A VYUŽITÍ POZEMKŮ		
		hranice nových pozemků s rozdílným způsobem využití

DETAIL KOORDINAČNÍHO VÝKRESU ÚZEMNÍHO PLÁNU

VÝKRES ŠIRŠÍCH VZTAHŮ



ÚZEMNÍ STUDIE BOLERADICE - VORLIČKY			
EVIDENČNÍ ČÍSLO: 219 - 001 - 869			
OBJEDNATEL:	MĚSTYS BOLERADICE		
POŘIZOVATEL:	MĚSTSKÝ ÚŘAD HUSTOPEČE, ODBOR ÚZEMNÍHO PLÁNOVÁNÍ		
ZHOTOVITEL:	URBANISTICKÉ STŘEDISKO BRNO, SPOL. S. R. O.		
PROJEKTANTI:	ING. ARCH. E. NAVRÁTIL, ING. P. VESELÝ H. BRYCHTOVÁ		
DATUM:	ÚNOR 2020	MĚŘÍTKO:	1:5 000