


k.ú. HORNÍ BOJANOVICE

ÚZEMNÍ PLÁN VELKÉ PAVLOVICE

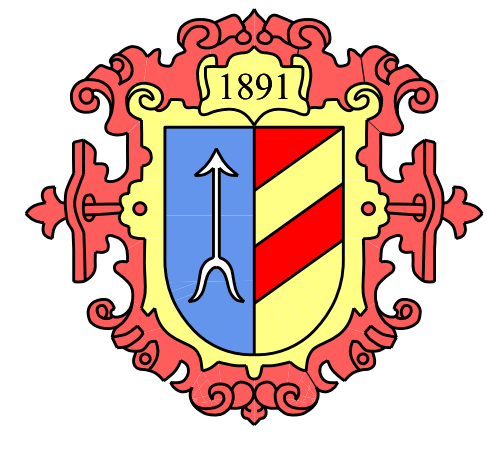

k.ú. NĚMČIČKY U HUSTOPEČÍ

k.ú. STAROVIČKY

k.ú. ZAJEČÍ

k.ú. RAKVICE

k.ú. RAKVICE

DOPRAVA

	územní rezervy	DZ plochy drážní dopravy
	územní rezervy	DS plochy silniční dopravy
	P10 P50	parkoviště, počet míst
	P29	garáže, počet míst
	R7	železnice
		dálnice
		silnice II. a III. třídy (funkce dopravní - oblužná)
		osa dopravního koridoru obchvatu města
		místní komunikace (funkce oblužná)
		účelová komunikace (hlavní poňní a lesní cesty)
		rušené místní a účelové komunikace
		hlavní páňní trasy
		cyklistické trasy
		turistické trasy
		naučná stezka
		hipostežka
		železniční zastávka
		autobusová zastávka
		železniční stanice pohonných hmot
		funkční skupina místních komunikací
		B abstraktní komunikace
		C oblužná komunikace (umožní obsluhu všech staveb)
		D1 obytné zóny, páňní zóny (smišený provoz chodců a vozidel)

PLOCHY A KORIDORY ÚZEMNÍCH REZERV K PROVĚŘENÍ ÚZEMNÍ STUDII


	koridor územní rezervy pro dopravní infrastrukturu k prověření územní studii
--	--

ZASTAVITELNÉ PLOCHY, PLOCHY PŘESTAVBY A ÚZEMNÍ REZERVY

	zastavitelné plochy
	územní rezervy
	BR kód funkčního využití plochy
	Z02 označení zastavitelných ploch
	P29 označení přestavbové plochy
	R7 označení územní rezervy

INFORMATIVNÍ ÚDAJE

	hranice katastrálních území
	hranice řešeného území
	zastavěné území dle zákona č. 183/2006 Sb., k 1.2.2011
	plochy ve kterých bude položena dopravní a technická infrastruktura
	úřadně uzemněná územní studii
	vodní plochy
	vodní toky v otevřeném korytě
	záchranný odvodňovací příkop

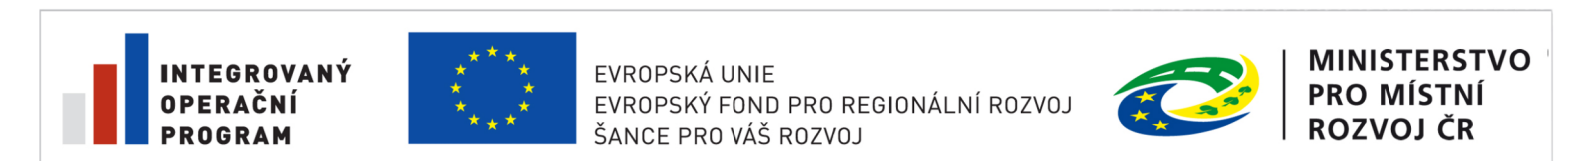

PROJEKTANT: KT architekti Ing. arch. Petr Štáhl Kotkovská 35, 618 00 Brno tel.: +420 542 544 544 e-mail: kt@kt.cz www.kt.cz	ZODPOVĚDNÝ PROJEKTANT: Ing. arch. Pavel Klán Ing. arch. Jan Tesař Ing. Martin Němec Dorotkova Petri	KT architekti Č. VÝKRESU: I.03A
--	--	------------------------------------

HLAVNÍ VÝKRES - DOPRAVA 1: 5 000

ZÁZNAM O ÚČINNOSTI ÚZEMNÍHO PLÁNU

Společný orgán, který územní plán vydal: Zastupitelstvo města Velké Pavlovice	Řešitel:
Datum revidy územní studii:	
Podpis: _____	
Podpis: _____	
Podpis: _____	

