


**LEGENDA**

- HRANICE ŘEŠENÉHO ÚZEMÍ
- PLOCHY DOPRAVNÍ INFRASTRUKTURY
- PLOCHA PRO TŘÍDĚNÝ ODPAD (MÍSTO PRO 5 KONTEJNERŮ)
- VRSTEVNICE (VZDÁLENOST 1m)
- VRSTEVNICE (VZDÁLENOST 5m)
- VJEZD DO ÚZEMÍ
  
- STAV**    **NÁVRH**
- VEDENÍ VN + TRAFOSTANICE
- VEDENÍ NN
- OCHRANÉ PÁSMO 1m VEDENÍ NN
- STL PLYNOVOD / EL. VEDENÍ - PRO KATODOVOU OCHRANU PLYNOVODU
- SPLAŠKOVÁ KANALIZACE
- ODVODNĚNÍ KOMUNIKACE / VSAKOVÁNÍ - SUCHÝ POLDR, VAR. B - NAPOJENÍ NA BUDOUCÍ KANALIZACI
- VODOVOD
- VODOVOD - HLAVNÍ PŘIVÁDĚČÍ ŘÁD
- VODOVOD - OBEC
- RADIORELÉOVÝ SPOJ - VZDUŠNÝ / SDĚLOVACÍ VEDENÍ
- PŘÍPOJKOVÁ SKŘÍŇ SAMOSTATNĚ STOJÍCÍ SS 200/NK SS 100/NK
- VEŘEJNÉ OSVĚTLENÍ
- HYDRANT
- DOPRAVNÍ ZNAČKA - ZAČÁTEK OBYTNÉ ZÓNY
- DOPRAVNÍ ZNAČKA - KONEC OBYTNÉ ZÓNY
- DOPRAVNÍ ZNAČKA - ZAČÁTEK OBCE
- DOPRAVNÍ ZNAČKA - KONEC OBCE

Navržená kiosková DTS "LAJTNY - 706736"  
 BETON BAU 1x630 UF 3042  
 Rozvaděč VN 2k1TS  
 Transformátor 400 kVA

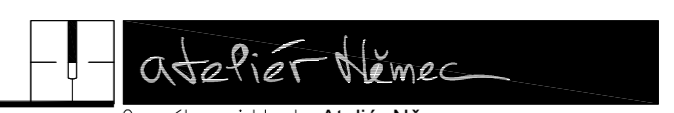

Projekt: <b>ÚZEMNÍ STUDIE POUZDŘANY</b> <b>LOKALITA PŘEDNÍ LAJTNY</b>		Generál. projektant: Ateliér Němec, s.r.o. Otevřená 1058/8, Kuřim 664 34 nemec@ateliernemec.cz www.ateliernemec.cz	
Místo: POUZDŘANY		Zodpovědný projektant: Ing. arch. Petr Němec	
Projizovatel: Městský úřad Hustopeče - Odbor územního plánování		Projektant: Ing. arch. Petr Čáslava, Ph.D. Ing. arch. Roman Ženatý	
Objednatel: Ing. Michal Langer, mikalla@seznam.cz		Stupeň: ÚS	
Díl. dokum.: ÚS - ÚZEMNÍ STUDIE		Datum: 02 / 2021	
Zpracovatel: Ateliér Němec, s.r.o.; Otevřená 1058/8, Kuřim 664 34		Formát: 4XA4	
Obsah:		Měřítko: 1: 1000	
<b>TECHNICKÁ INFRASTRUKTURA</b>		Číslo výkresu: <b>V.5</b>	