




U hřbitova
2574

PEŠÍ NAPOJENÍ

LEGENDA

- HRANICE ŘEŠENÉHO ÚZEMÍ
- PLOCHY BYDLENÍ V RODINNÝCH DOMECH
- PLOCHY DOPRAVNÍ INFRASTRUKTURY
- PLOCHY ZELENĚ - VEŘEJNÁ PROSTRANSTVÍ
- 15 KÓTY (VZDÁLENOSTI V m)
- — — — — STAVEBNÍ ČÁRA (HLAVNÍ STAVBA)
- — — — — STAVEBNÍ HRANICE
- — — — — VRSTEVNICE (VZDÁLENOST 1m)
- — — — — VRSTEVNICE (VZDÁLENOST 5m)
- 512 ORIENTAČNÍ VÝMĚRY POZEMKŮ (m²)
- ▲ ▼ VJEZD DO LOKALITY

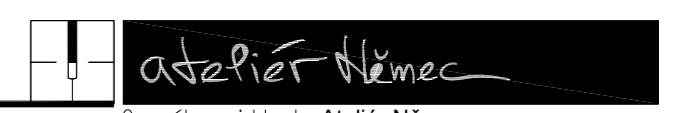

Projekt: ÚZEMNÍ STUDIE POUZDRŔANY LOKALITA PŘEDNÍ LAJTNY		Generální projektant: Ateliér Němec, s.r.o. Otevřená 1058/8, Kuřim 664 34 nemec@ateliernemec.cz www.ateliernemec.cz	
Místo: POUZDRŔANY		Zodpovědný projektant: Ing. arch. Petr Němec	
Porizovatel: Městský úřad Hustopeče - Odbor územního plánování		Projektant: Ing. arch. Petr Čáslava, Ph.D. Ing. arch. Roman Ženatý	
Objednatel: Ing. Michal Langer, mikalla@seznam.cz		Stupeň: ÚS	Paré:
Dílí dokum.: ÚS - ÚZEMNÍ STUDIE		Datum: 02 / 2021	
Zpracovatel: Ateliér Němec, s.r.o.; Otevřená 1058/8, Kuřim 664 34		Formát: 4XA4	
Obsah: HLAVNÍ VÝKRES - URBANISTICKÁ KONCEPCE		Měřítko: 1: 1000	Číslo výkresu: V.4