


ÚZEMNÍ PLÁN DIVÁKY ODŮVODNĚNÍ



LEGENDA:

	HRANICE SPRÁVNÍHO ÚZEMÍ OBCE		PLYNOVOD VTL - STAV
	Diváky		PLYNOVOD VTL - NÁVRH
	HUSTOPEČE		PLYNOVOD VTL - STAV
	OBEC S ROZŠÍŘENOU PŮSOBNOSTÍ		REGULAČNÍ STANICE PLYNU - STAV
	DÁLNIČE - STAV		VODOVOD - STAV
	STÁTNI SILNICE - STAV		VODOJEM - STAV
	KRAJSKÁ SILNICE - STAV		
	NADREGIONÁLNÍ BIODORIDOR		
	NADREGIONÁLNÍ BIOCENTRUM		
	REGIONÁLNÍ BIODORIDOR		
	REGIONÁLNÍ BIOCENTRUM		
	LOKÁLNÍ BIODORIDOR		
	LOKÁLNÍ BIOCENTRUM		

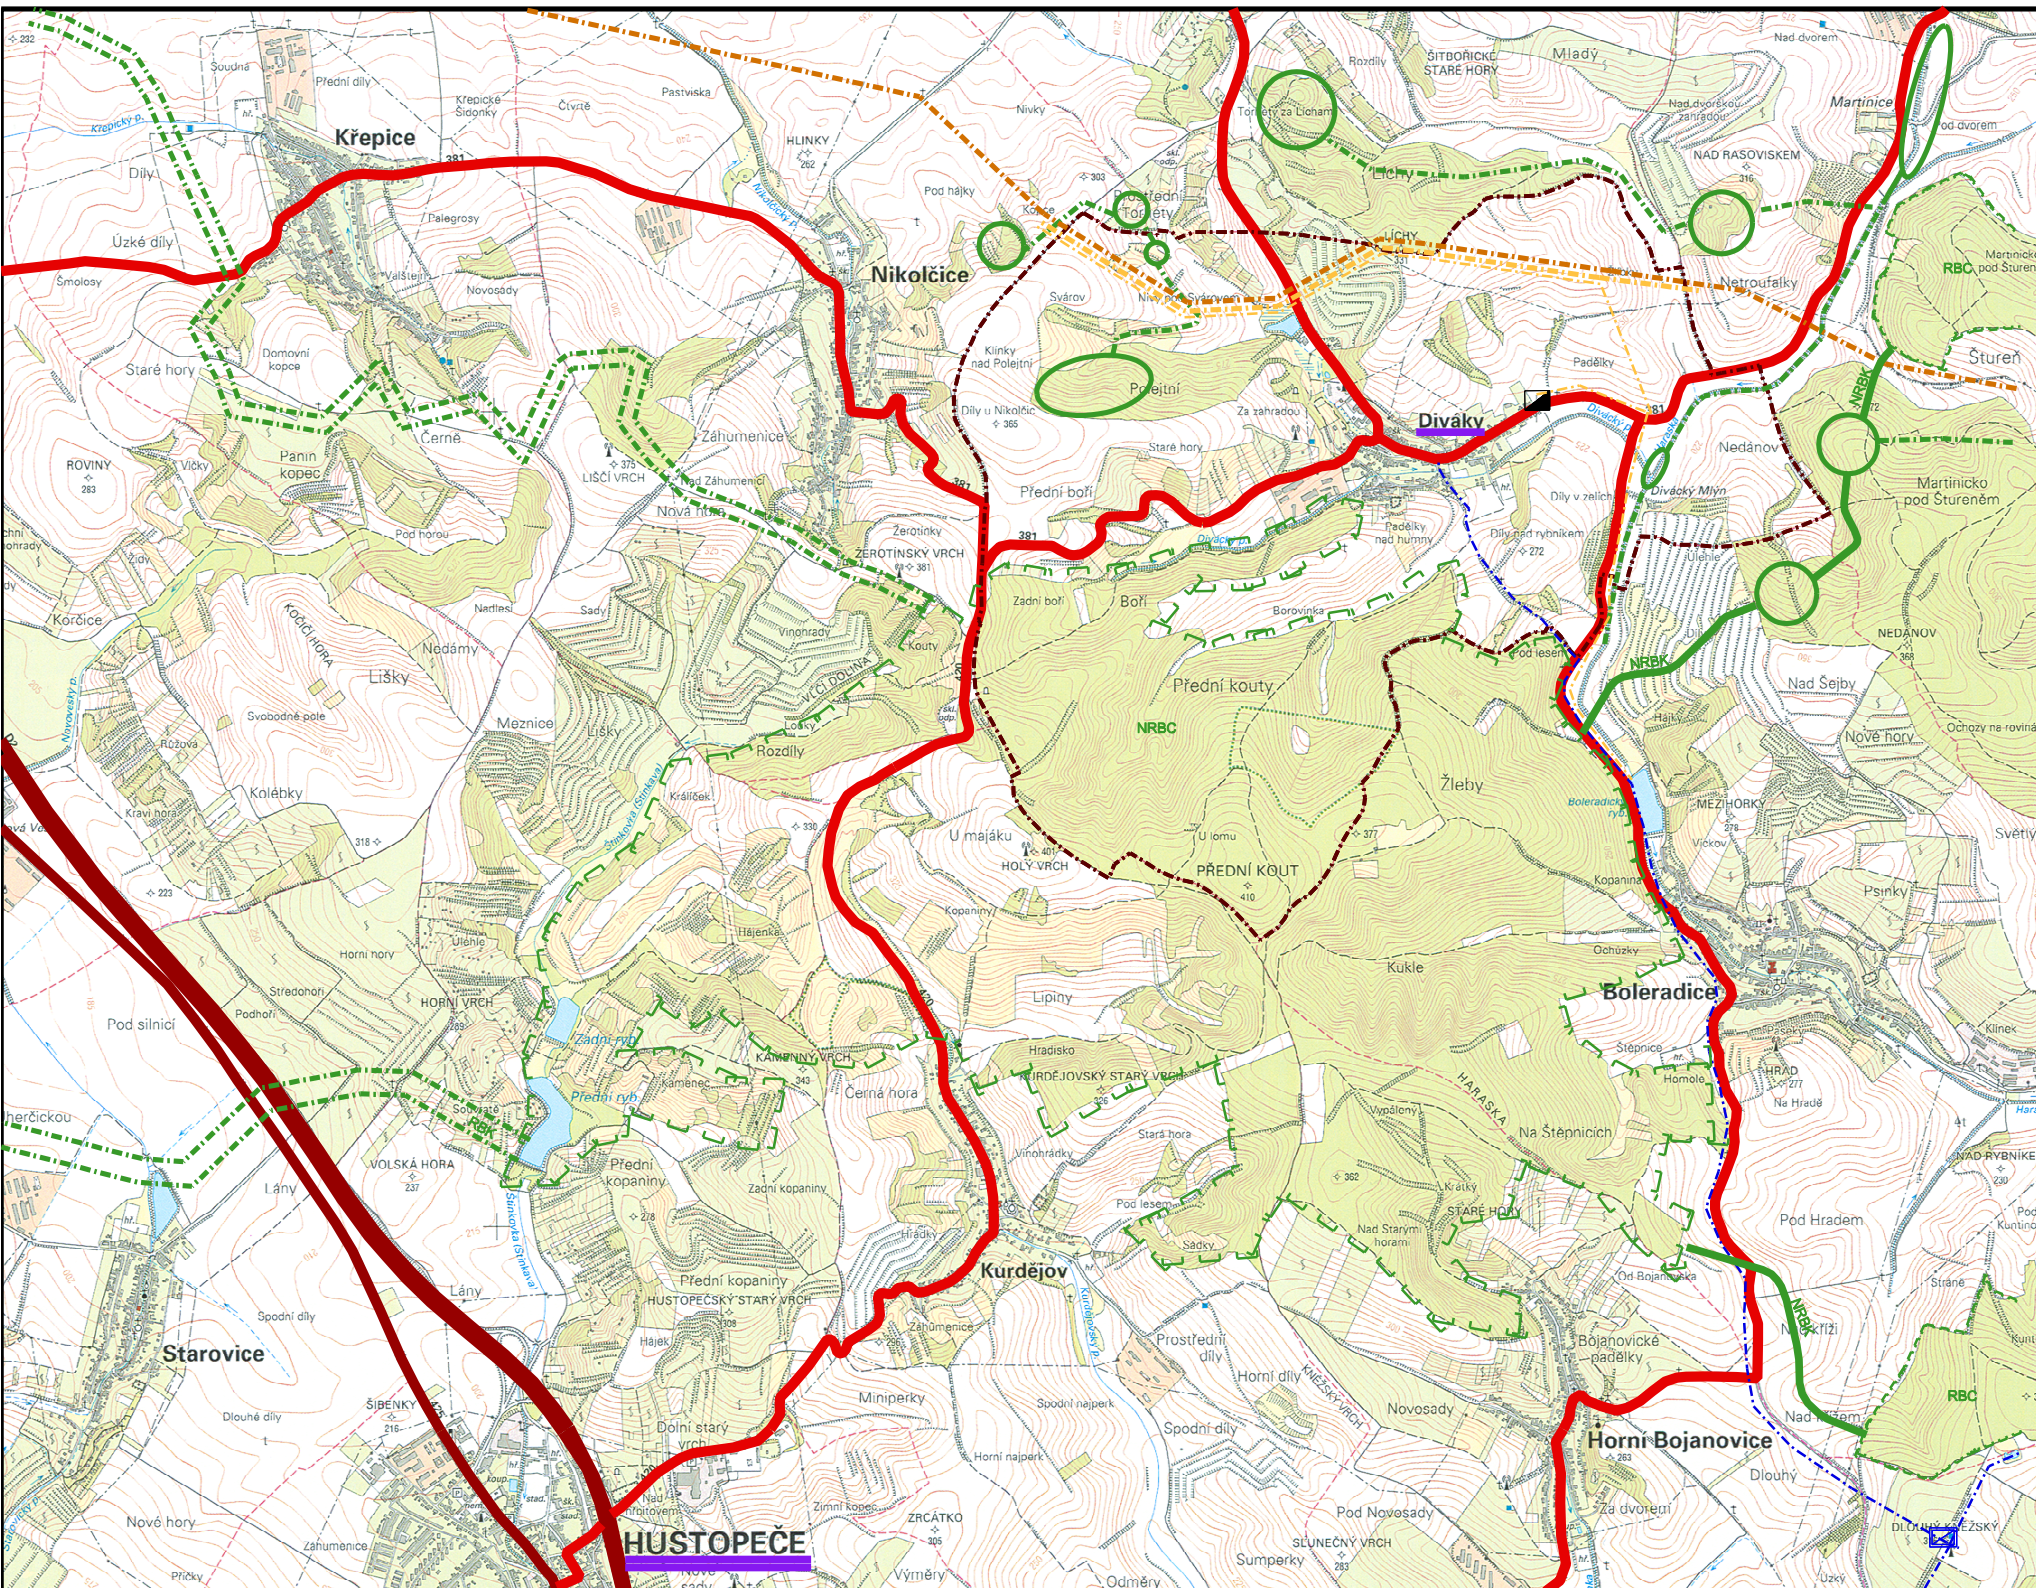

ŠIRŠÍ VZTAHY

1:25 000

POŘIZOVATEL:	MĚSTSKÝ ÚŘAD HUSTOPEČE
ZPRACOVATEL:	ING. ARCH. MILOSLAV SOHR, Ph.D. ZELNÁ 13, BRNO, IČ:680 90 731
VEDOUCÍ PROJEKTANT:	ING. ARCH. MILOSLAV SOHR, Ph.D.
ETAPA: ČISTOPIS	LISTOPAD 2012

01