


ODŮVODNĚNÍ ÚZEMNÍHO PLÁNU STAROVICE

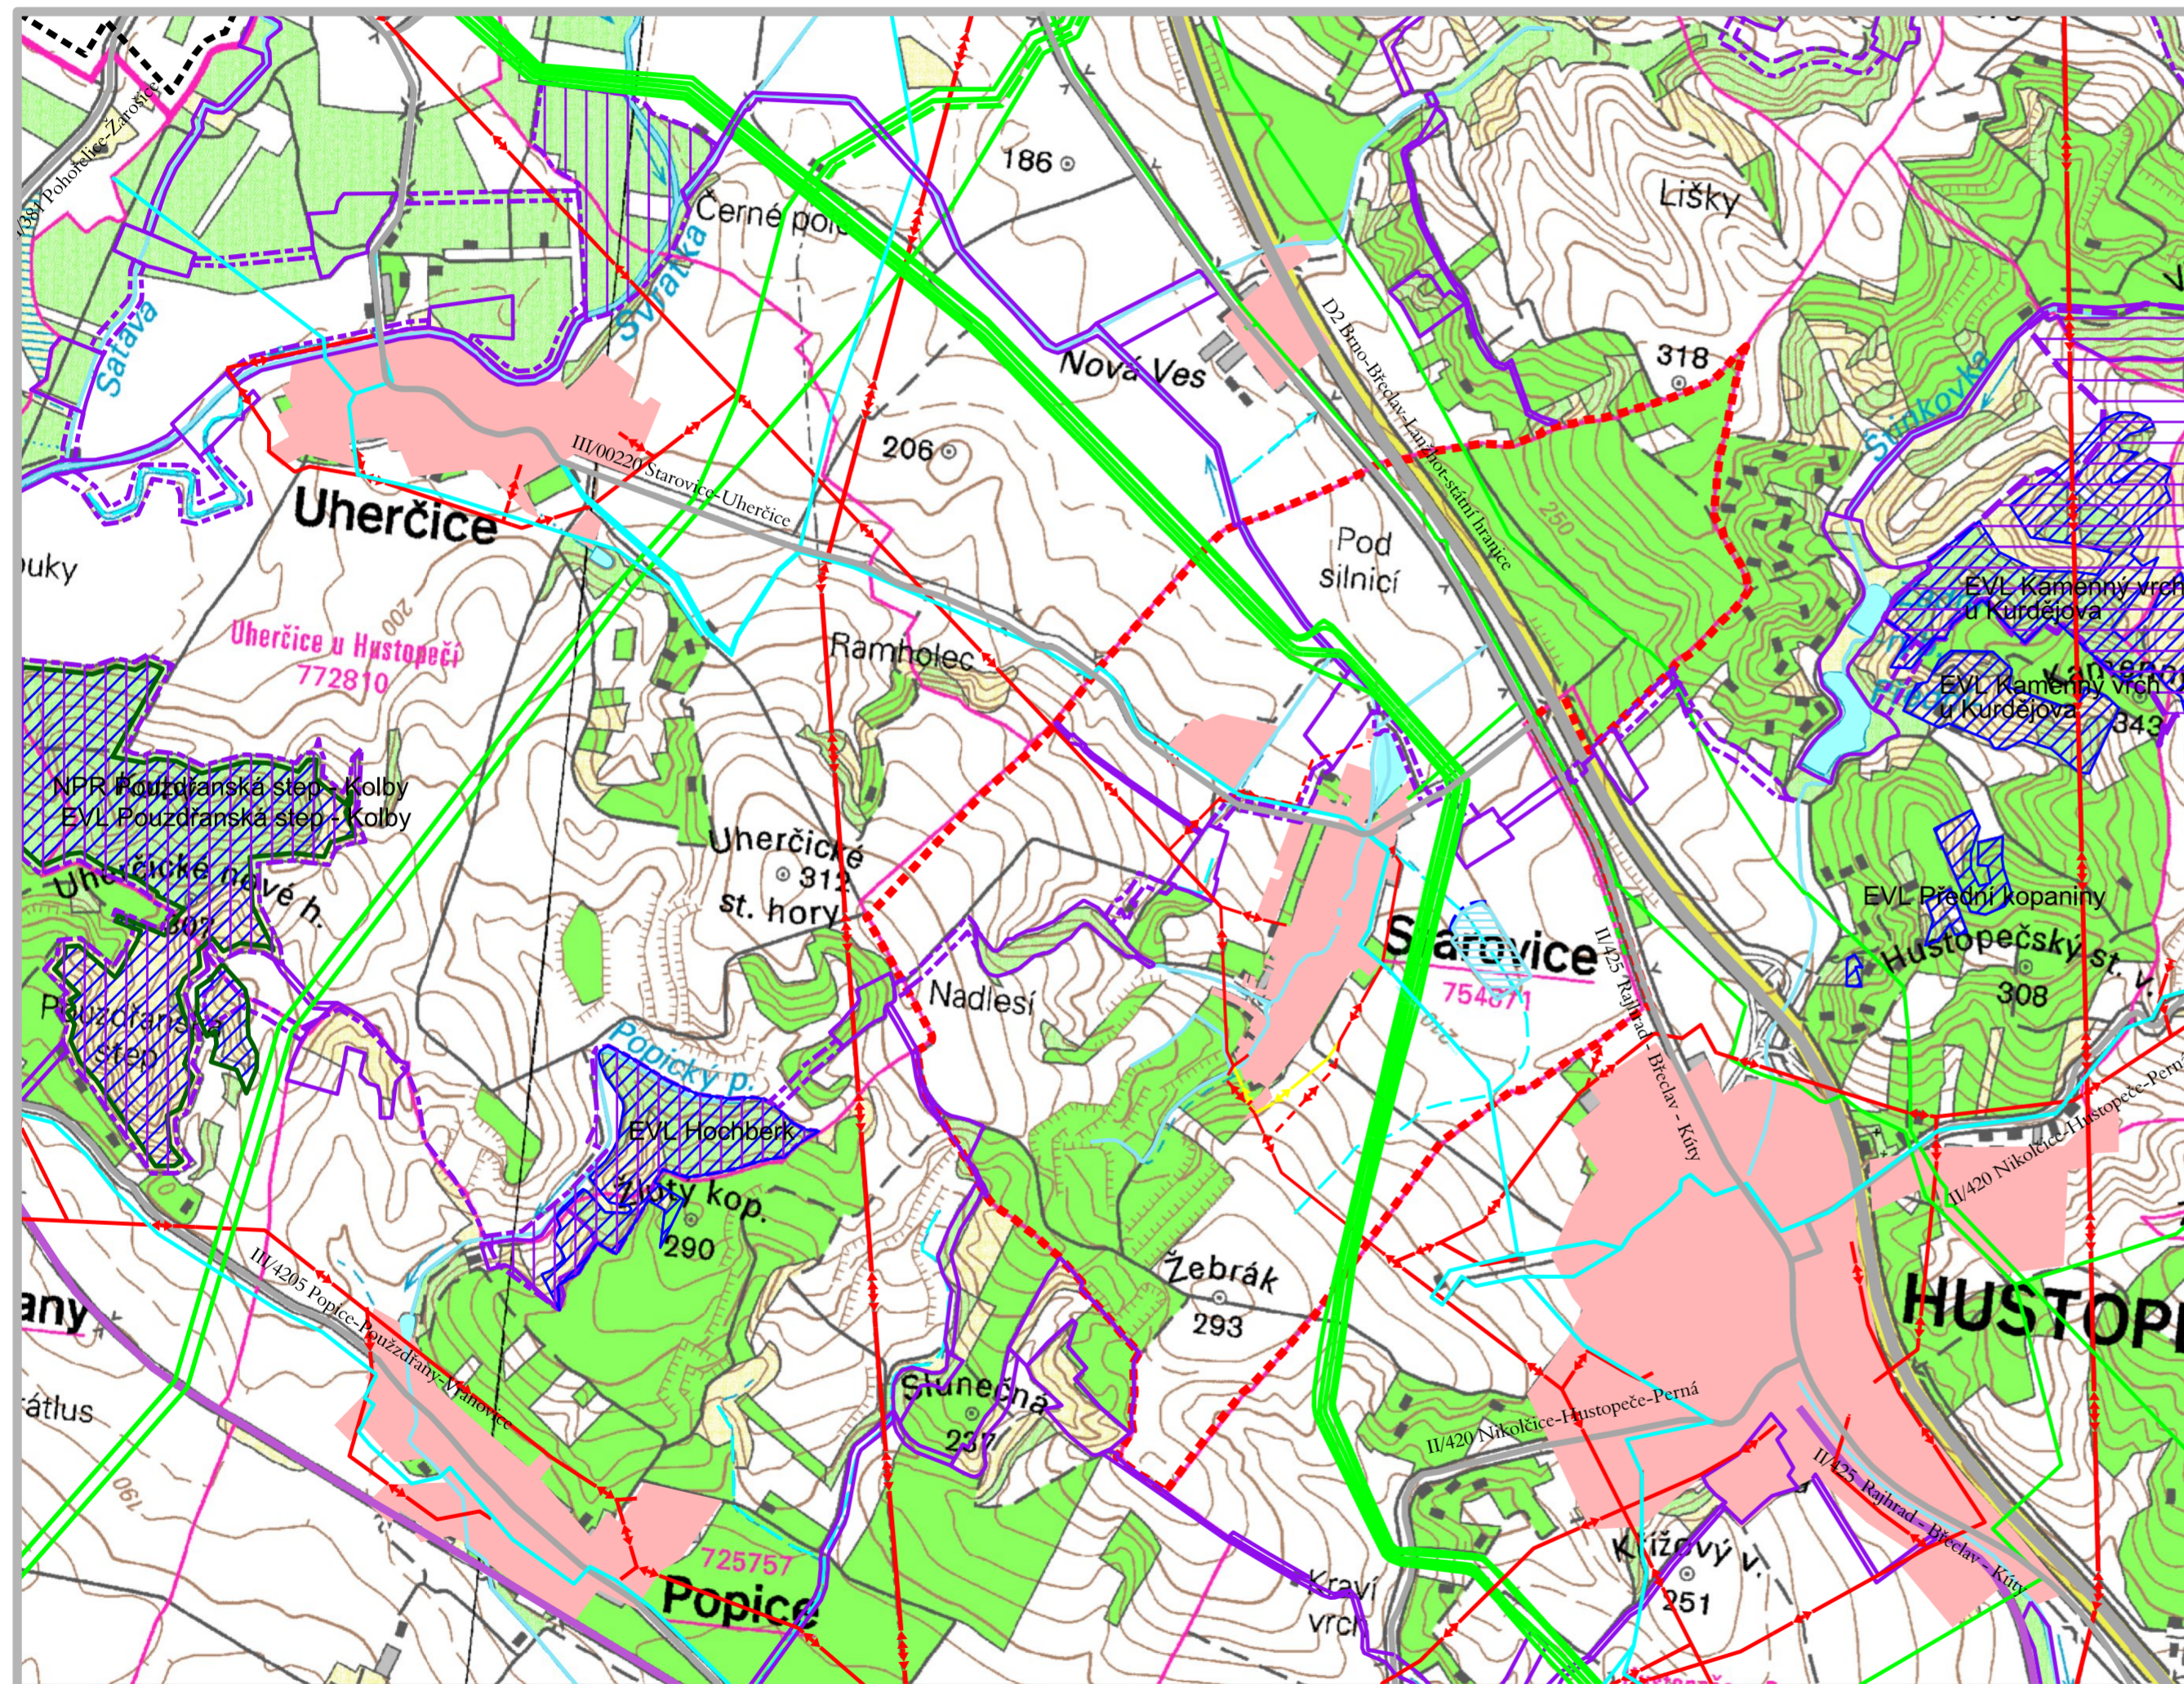

Stav	Návrh	
		Hranice ORP Hustopeče
		Hranice katastrálních území
		Hranice řešeného území
		Zastavěné území

DOPRAVA A TECHNICKÁ INFRASTRUKTURA

		Dálnice
		Silnice II. třídy
		Silnice III. třídy
		Železniční trať
		Vedení VVN
		Vedení VN
		vedení VN rušené
		Plyn VVTL
		Plyn VTL
		Vodovodní přívaděč

OCHRANA PŘÍRODNÍCH A KULTURNÍCH HODNOT

	Nadregionální biocentrum
	Regionální biocentrum
	Regionální biokoridor
	Místní biocentrum
	Místní biokoridor
	NATURA 2000 - Evropsky významná lokalita (EVL)
	Maloplošné zvláště chráněné území

HYDROLOGIE

	Vodní toky
	Vodní toky občasné, záchytné příkopy
	Plochy vodní vodohospodářské
	Ochranné hráže
	Poldr



ŠIRŠÍ ÚZEMNÍ VZTAHY

1: 25 000

Pořizovatel: MěÚ Hustopeče, odbor regionálního rozvoje
Projektant: AR projekt, s.r.o., Hvězdoslavova 1183/29a, 627 00 Brno
Datum zpracování: 05/2013



Vedoucí projektant:
Ing. arch. Milan Hučík

Vypracovali: Ing. arch. Milan Hučík
Mgr. Hana Furchová

II.02

