



ZASTAVĚNÉ ÚZEMÍ

- hranice zastavěného území k 15. 6. 2011
- hranice zastavěného území k 1. 6. 2020

INFORMATIVNÍ ÚDAJE

- hranice řešeného území

ZASTAVITELNÉ PLOCHY, PLOCHY PŘESTAVBY A ÚZEMNÍ REZERVY

změny
využití
ploch


- BR kódy ploch
- Z01 označení zastavitelných ploch

PLOCHY BYDLENÍ

- BR plochy bydlení v rodinných domech

ZMĚNA Č. 1 ÚZEMNÍHO PLÁNU KAŠNICE



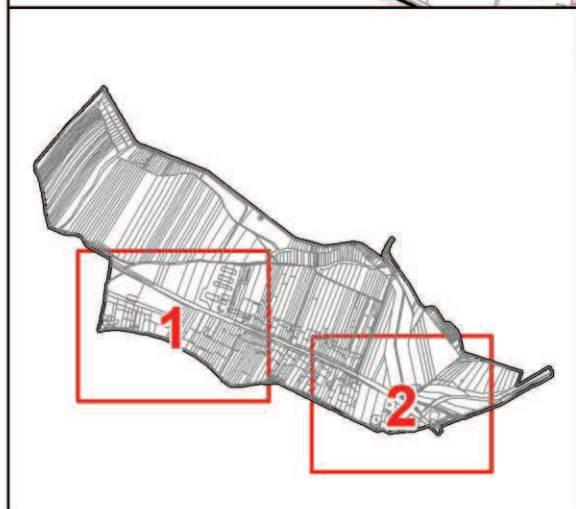

ZASTAVĚNÉ ÚZEMÍ

- hranice zastavěného území k 15. 6. 2011
- hranice zastavěného území k 1. 6. 2020

INFORMATIVNÍ ÚDAJE

- hranice řešeného území

ZASTAVITELNÉ PLOCHY, PLOCHY PŘESTAVBY A ÚZEMNÍ REZERVY

změny
využití
ploch

- kódy ploch
- označení zastavitelných ploch

- PLOCHY BYDLENÍ**
- BR plochy bydlení v rodinných domech

ZMĚNA Č. 1 ÚZEMNÍHO PLÁNU KAŠNICE






ZASTAVĚNÉ ÚZEMÍ

 hranice zastavěného území k 1. 6. 2020

INFORMATIVNÍ ÚDAJE

 hranice řešeného území

ZASTAVĚNÉ PLOCHY, ZASTAVITELNÉ PLOCHY, PLOCHY PŘESTAVBY A ÚZEMNÍ REZERVY

změny
využití
ploch

BR

Z11

kódy ploch

označení zastavitelných ploch

PLOCHY BYDLENÍ

BR plochy bydlení v rodinných domech

OSTATNÍ PLOCHY S ROZDÍLNÝM ZPŮSOBEM VYUŽITÍ

stávající
využití
ploch



ZO orná půda

ZMĚNA Č. 1 ÚZEMNÍHO PLÁNU KAŠNICE



 pro
REGIO


Atelier proREGIO, s.r.o.

HLAVNÍ VÝKRES


A2

Měřítko: 1 : 5 000


Výřez 1

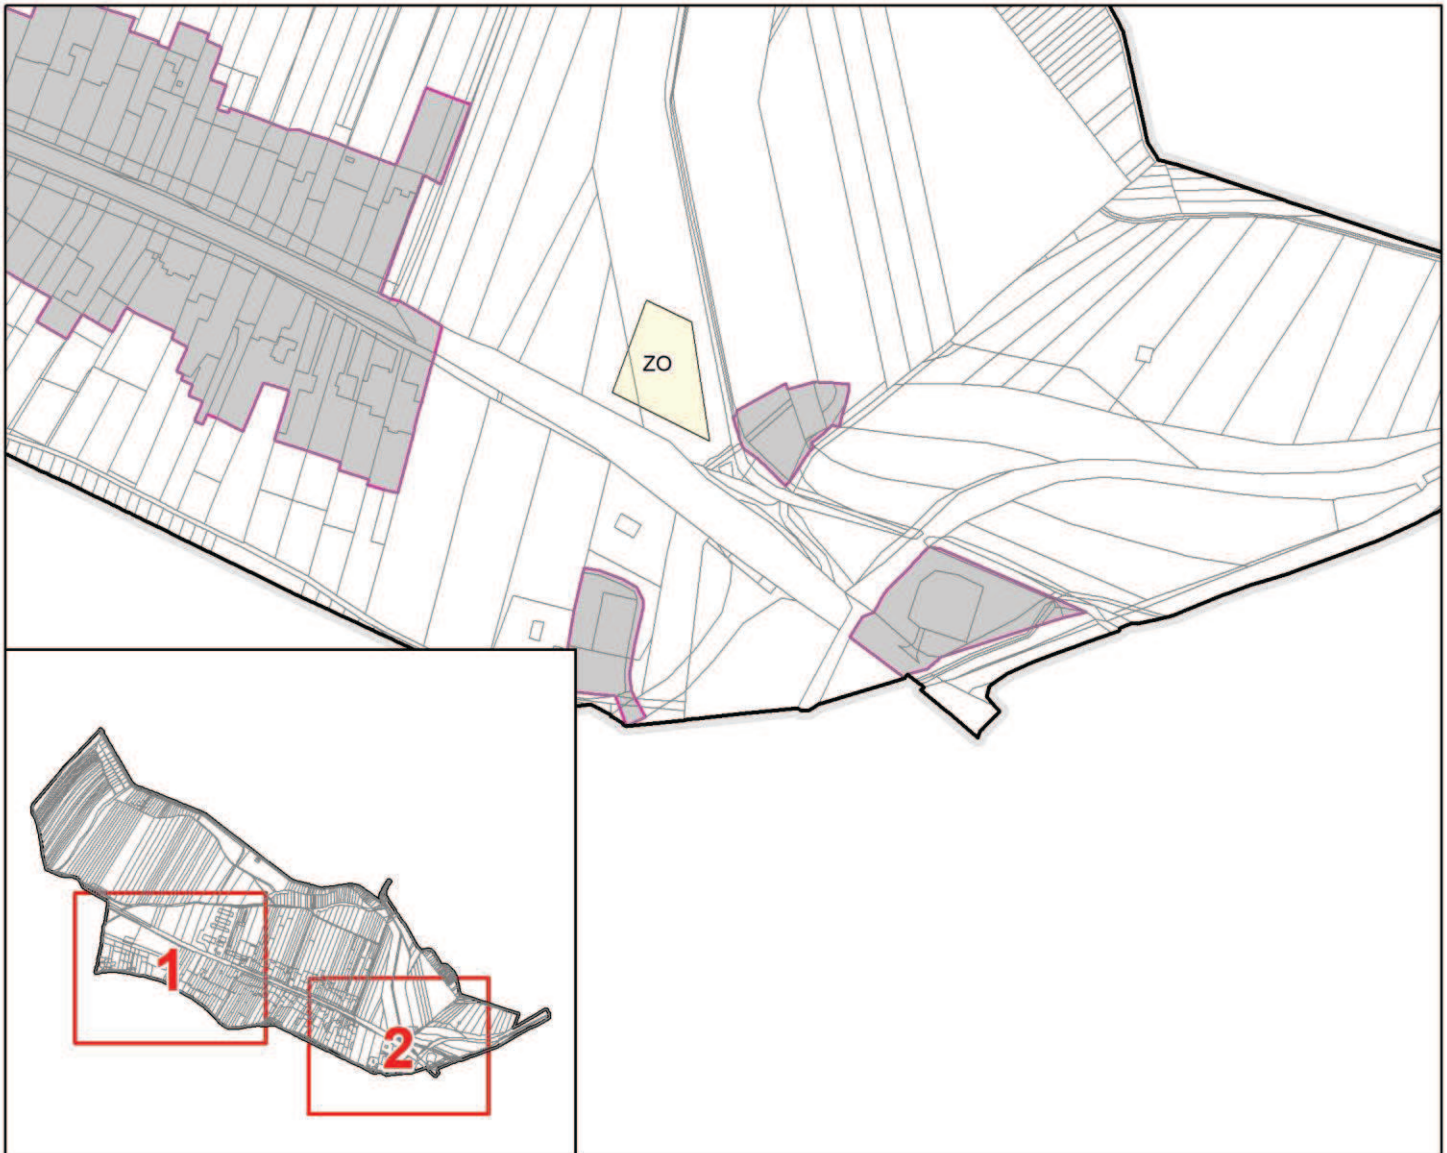

ZASTAVĚNÉ ÚZEMÍ

 hranice zastavěného území k 1. 6. 2020

INFORMATIVNÍ ÚDAJE

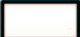 hranice řešeného území

ZASTAVĚNÉ PLOCHY, ZASTAVITELNÉ PLOCHY, PLOCHY PŘESTAVBY A ÚZEMNÍ REZERVY

změny
využití
ploch

BR

Z11

kódy ploch
označení zastavitelných ploch

PLOCHY BYDLENÍ

BR plochy bydlení v rodinných domech



OSTATNÍ PLOCHY S ROZDÍLNÝM ZPŮSOBEM VYUŽITÍ

stávající
využití
ploch



ZO orná půda

ZMĚNA Č. 1 ÚZEMNÍHO PLÁNU KAŠNICE



 pro
REGIO

Atelier proREGIO, s.r.o.

HLAVNÍ VÝKRES


A2

Měřítko: 1 : 5 000


Výřez 2



INFORMATIVNÍ ÚDAJE

 hranice řešeného území

VEŘEJNĚ PROSPĚŠNÉ STAVBY A OPATŘENÍ, PRO KTERÉ JE MOŽNÉ PRÁVA K POZEMKŮM A STAVBÁM PRÁVA

 T veřejná technická infrastruktura (vedení a stavby technického vybavení a s nimi provozně související zařízení - rušené)

- sdělovací kabely
- požární hydranty
- plynové vedení STL
- kanalizace jednotná gravitační
- vodovodní řady zásobovací
- elektrické vedení NN kabelové

ZMĚNA Č. 1 ÚZEMNÍHO PLÁNU KAŠNICE



 pro
REGIO


Atelier proREGIO, s.r.o.

VEŘEJNĚ PROSPĚŠNÉ STAVBY, VEŘEJNĚ
PROSPĚŠNÁ OPATŘENÍ A ASANACE

Měřítko: 1 : 5 000

A3

Výřez 1

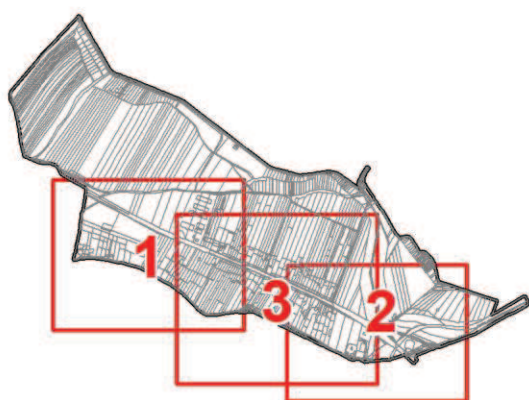

INFORMATIVNÍ ÚDAJE



hranice řešeného území

VEŘEJNĚ PROSPĚŠNÉ STAVBY A OPATŘENÍ, PRO KTERÉ JE MOŽNÉ PRÁVA K POZEMKŮM A STAVBÁM PRÁVA



T veřejná technická infrastruktura (vedení a stavby technického vybavení a s nimi provozně související zařízení - rušené)

- sdělovací kabely
- požární hydranty
- plynové vedení STL
- kanalizace jednotná gravitační
- vodovodní řady zásobovací
- elektrické vedení NN kabelové

ZMĚNA Č. 1 ÚZEMNÍHO PLÁNU KAŠNICE



pro
REGIO

Atelier proREGIO, s.r.o.

VEŘEJNĚ PROSPĚŠNÉ STAVBY, VEŘEJNĚ
PROSPĚŠNÁ OPATŘENÍ A ASANACE


Měřítko: 1 : 5 000

A3


Výřez 2



INFORMATIVNÍ ÚDAJE

 hranice řešeného území

VEŘEJNĚ PROSPĚŠNÉ STAVBY A OPATŘENÍ, PRO KTERÉ JE MOŽNÉ PRÁVA K POZEMKŮM A STAVBÁM PRÁVA

 T veřejná technická infrastruktura (vedení a stavby technického vybavení a s nimi provozně související zařízení - rušené

- sdělovací kabely
- požární hydranty
- plynové vedení STL
- kanalizace jednotná gravitační
- vodovodní řady zásobovací
- elektrické vedení NN kabelové

ZMĚNA Č. 1 ÚZEMNÍHO PLÁNU KAŠNICE



 pro
REGIO

Atelier proREGIO, s.r.o.

VEŘEJNĚ PROSPĚŠNÉ STAVBY, VEŘEJNĚ
PROSPĚŠNÁ OPATŘENÍ A ASANACE

Měřítko: 1 : 5 000

A3

Výřez 3