


# 07 FUNKČNÍ VYUŽITÍ DLE KM

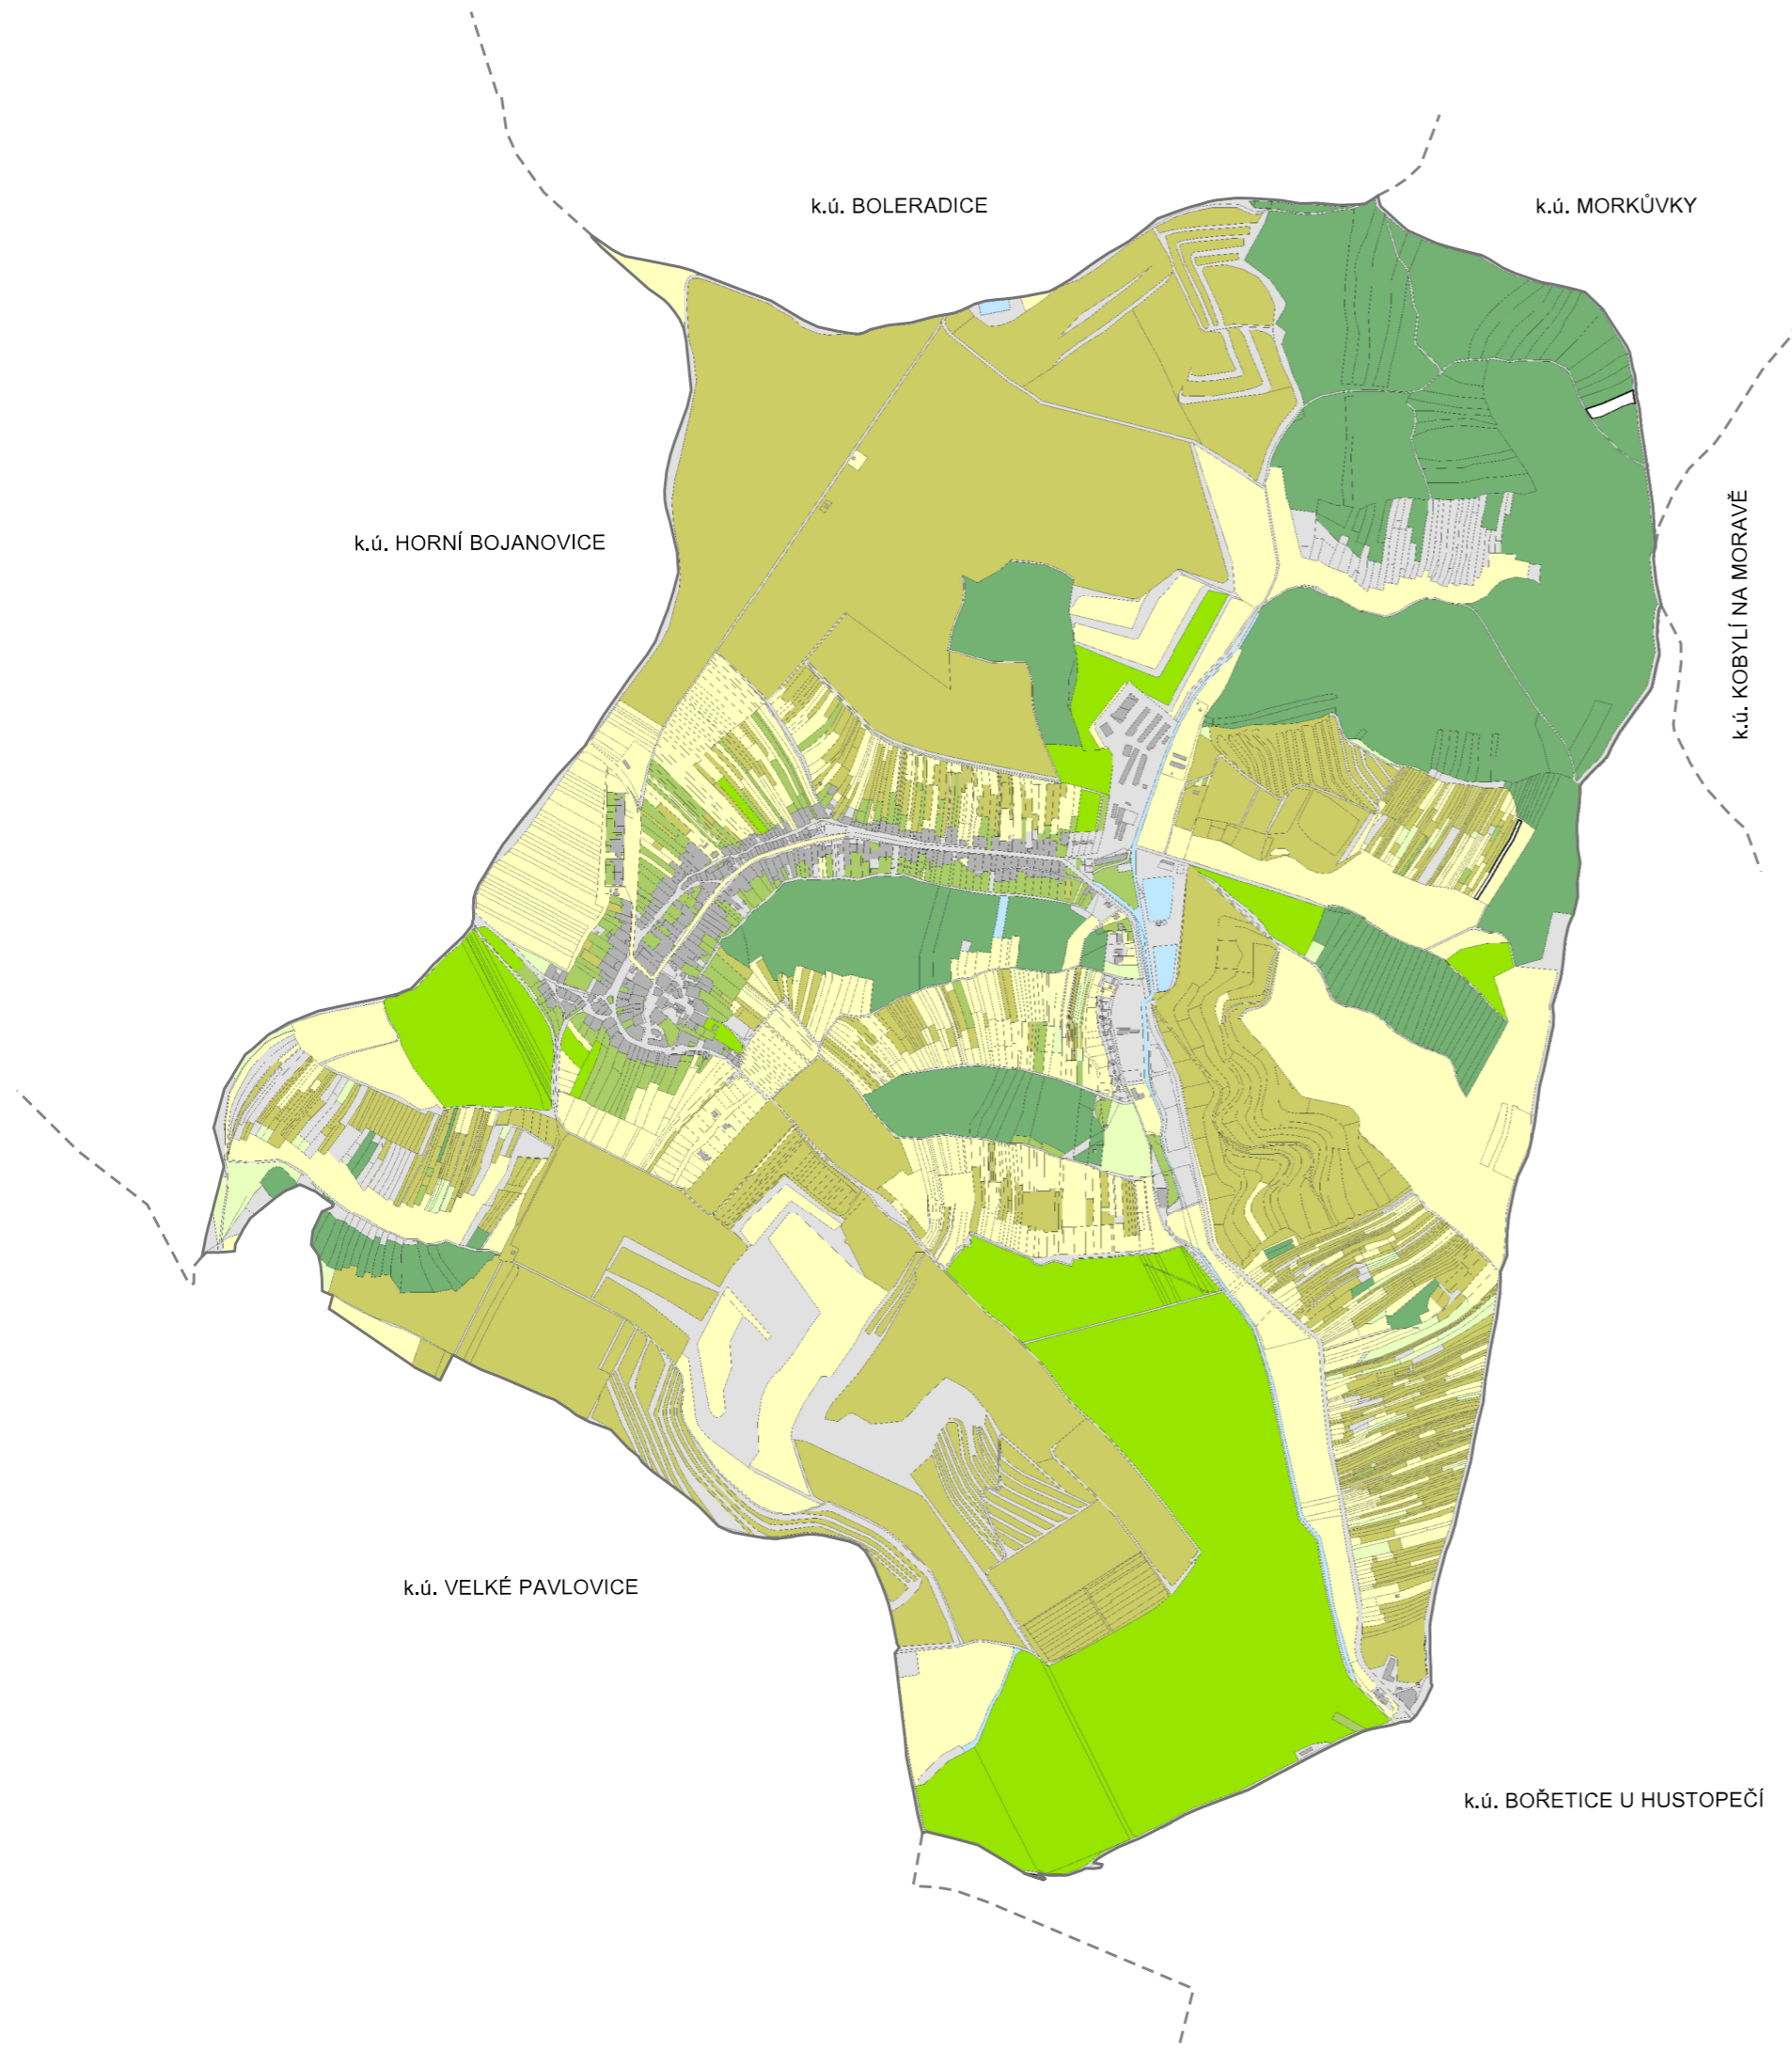

k.ú. BOLERADICE

k.ú. MORKŮVKY

k.ú. HORNÍ BOJANOVICE

k.ú. KOBYLÍ NA MORAVĚ

k.ú. VELKÉ PAVLOVICE

k.ú. BOŘETICE U HUSTOPEČÍ

## LEGENDA

- zastavěná plocha
- ostatní plocha
- zahrada
- trvale travní porost
- sady
- vinice
- orná půda
- lesy
- vodní plochy