


# ZMĚNA č.2 ÚZEMNÍHO PLÁNU UHERČICE


## ZÁKLADNÍ ČLENĚNÍ

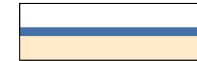

hranice zastavěného území k 31. 12. 2022

Změnou č. 2 se aktualizuje datum zastavěného území, jehož vymezení zůstává nezměněno.

Hranice, plochy a koridory vymezené na výkrese základního členění územního plánu se změnou č. 2 nemění.

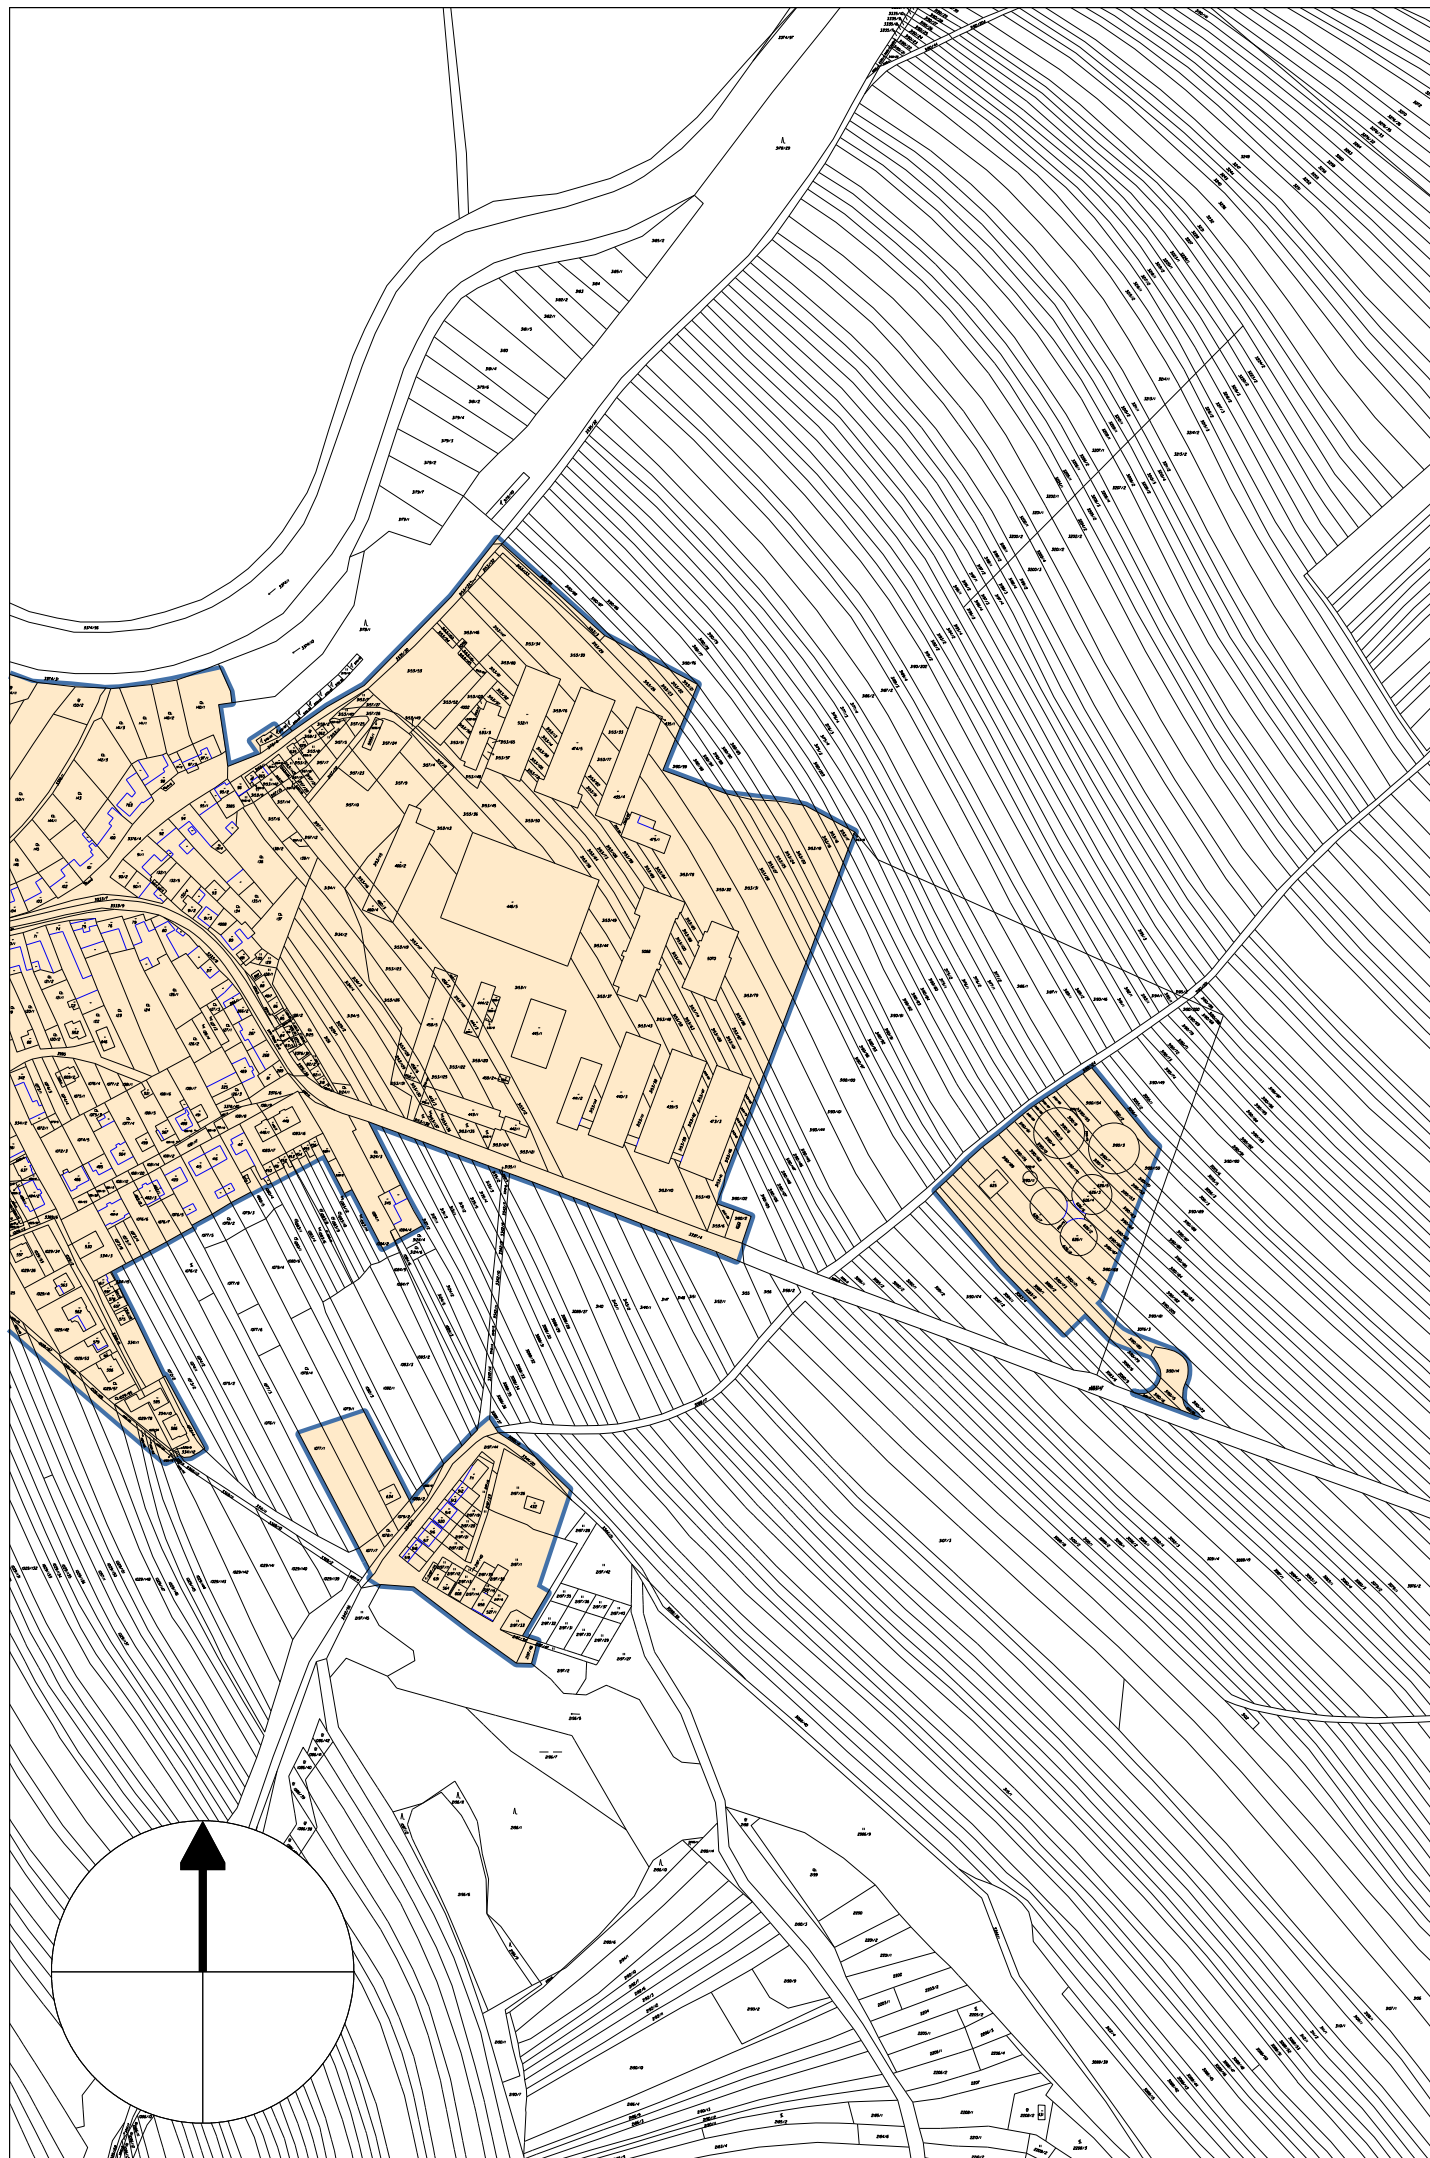

## ZÁZNAM O ÚČINNOSTI

Změnu č. 2 vydal správní orgán:

ZASTUPITELSTVO OBCE UHERČICE

Datum nabytí účinnosti: .....

Pořizovatel:

MĚSTSKÝ ÚŘAD HUSTOPEČE

Odbor územního plánování

Oprávněná úřední osoba:

Ing. arch. Lydie Filipová  
vedoucí odboru

Podpis: .....

Úřední razítko:

**1 VÝKRES ZÁKLADNÍHO  
ČLENĚNÍ ÚZEMÍ**  
měřítko 1 : 5 000