


# ZMĚNA č.2 ÚZEMNÍHO PLÁNU UHERČICE

Změna č. 2 nevymezuje veřejně prospěšné stavby, veřejně prospěšná opatření ani asanace. Plochy, koridory, opatření a stavby vymezené na výkrese veřejně prospěšných staveb, veřejně prospěšných opatření a asanací územního plánu se změnou č. 2 nemění.

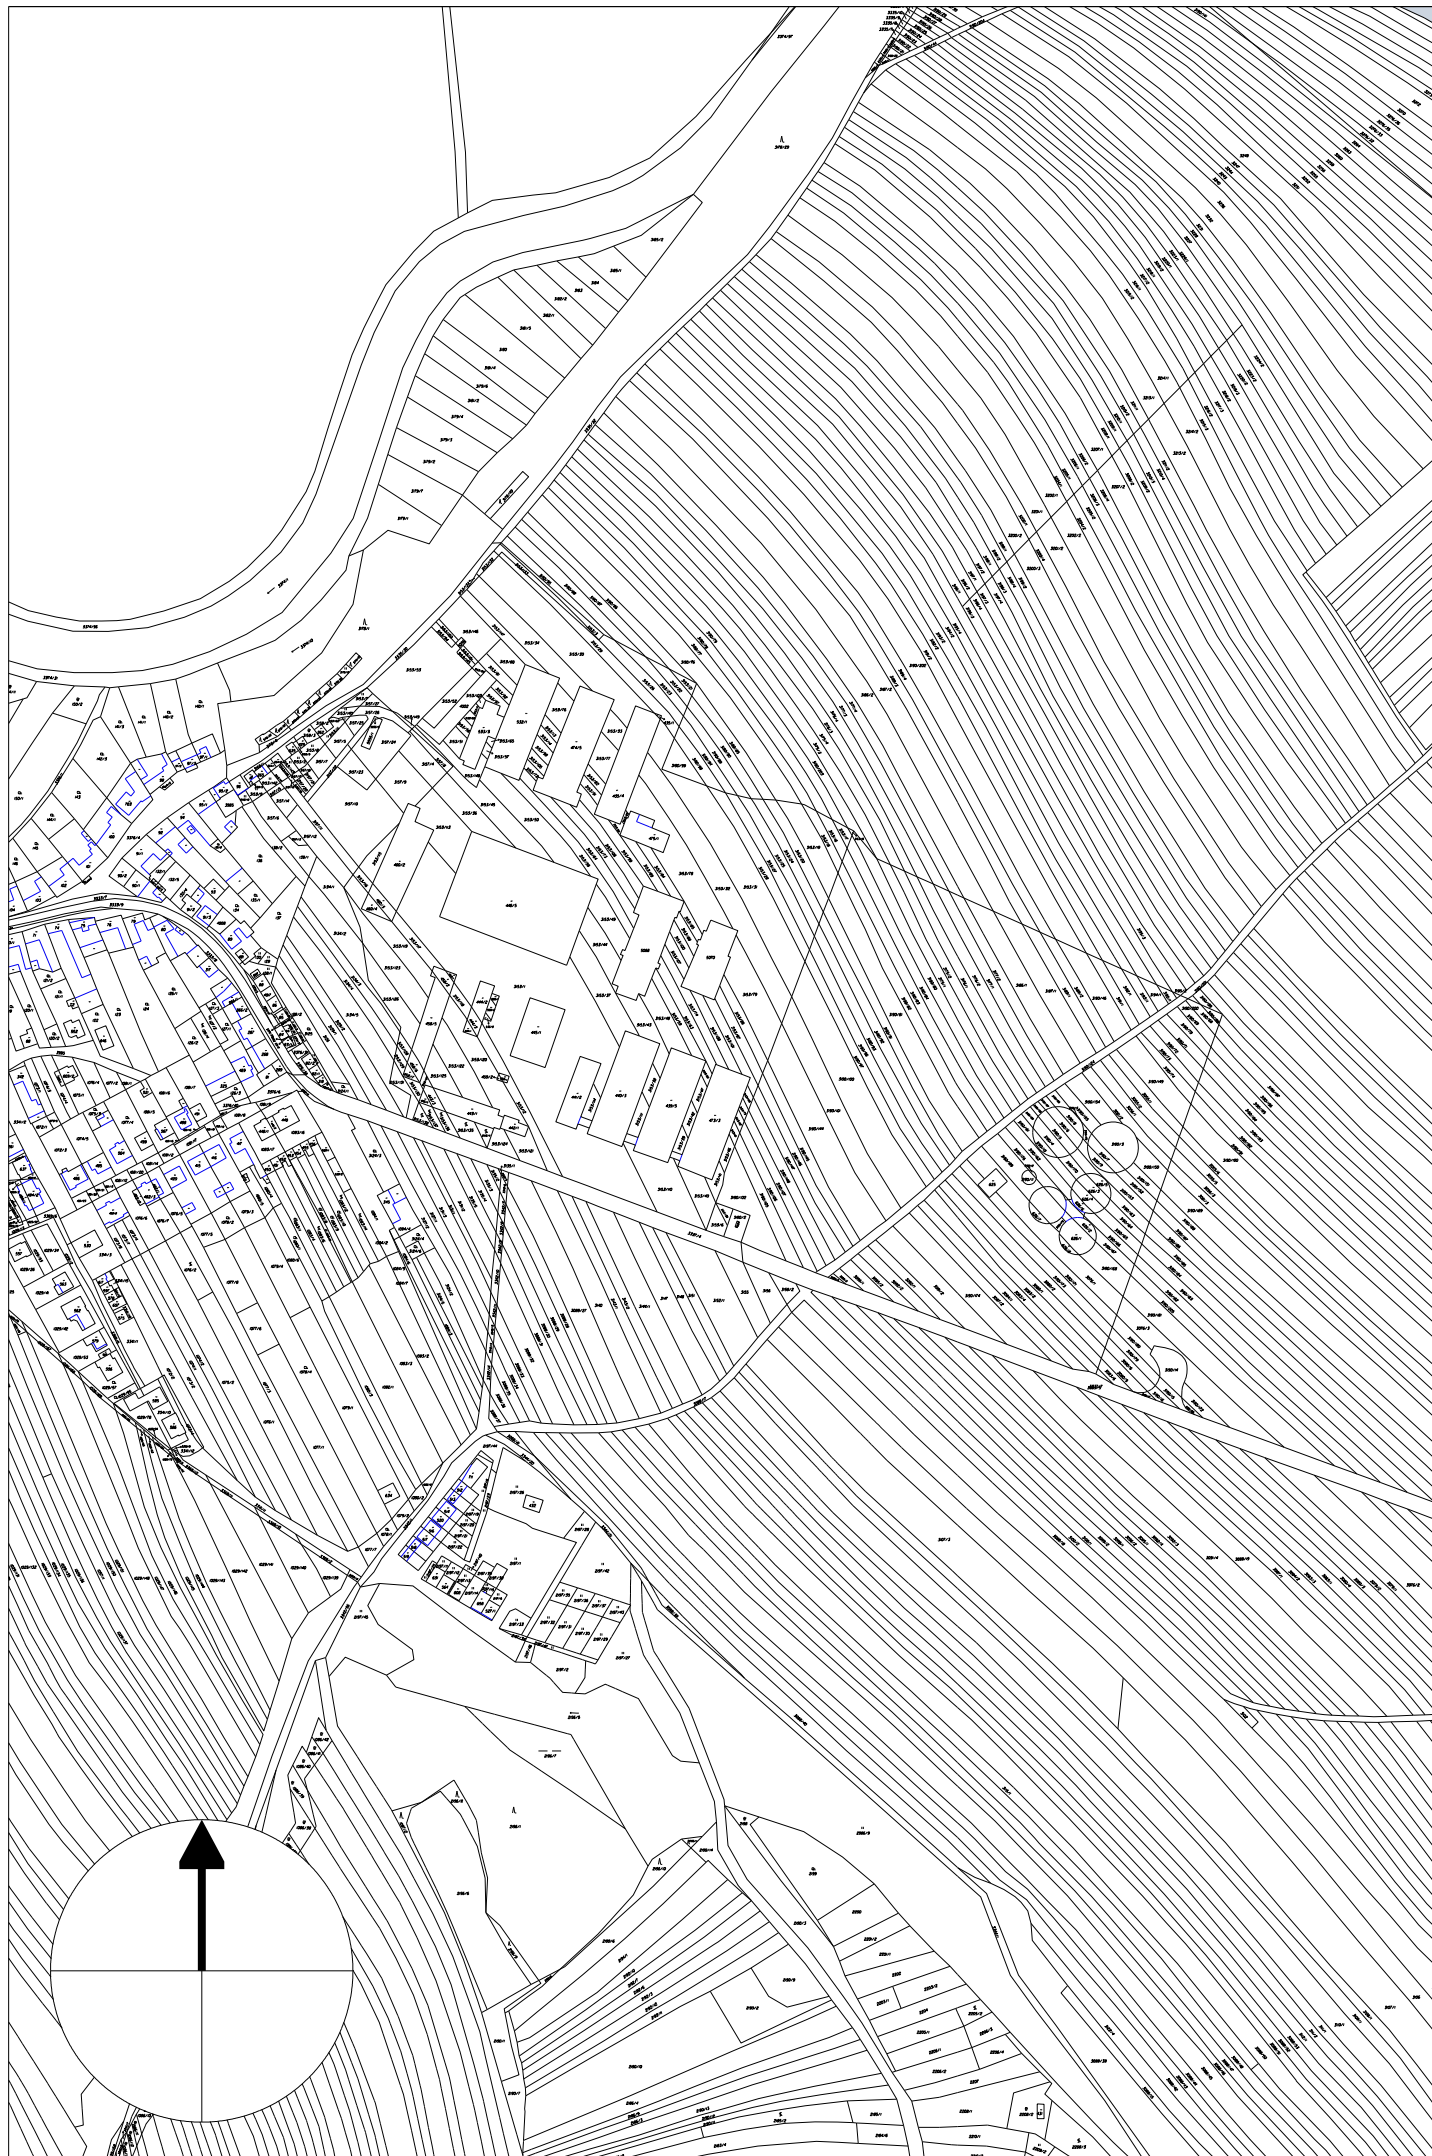

## ZÁZNAM O ÚČINNOSTI

Změnu č. 2 vydal správní orgán:

ZASTUPITELSTVO OBCE UHERČICE

Datum nabytí účinnosti: .....

Pořizovatel:

MĚSTSKÝ ÚŘAD HUSTOPEČE

Odbor územního plánování

Oprávněná úřední osoba:

Ing. arch. Lydie Filipová  
vedoucí odboru

Podpis: .....

Úřední razítko:

**3 VÝKRES VEŘEJNĚ  
PROSPĚŠNÝCH STAVEB,  
OPATŘENÍ A ASANACÍ**  
měřítko 1 : 5 000