



BOLERADICE ÚZEMNÍ PLÁN

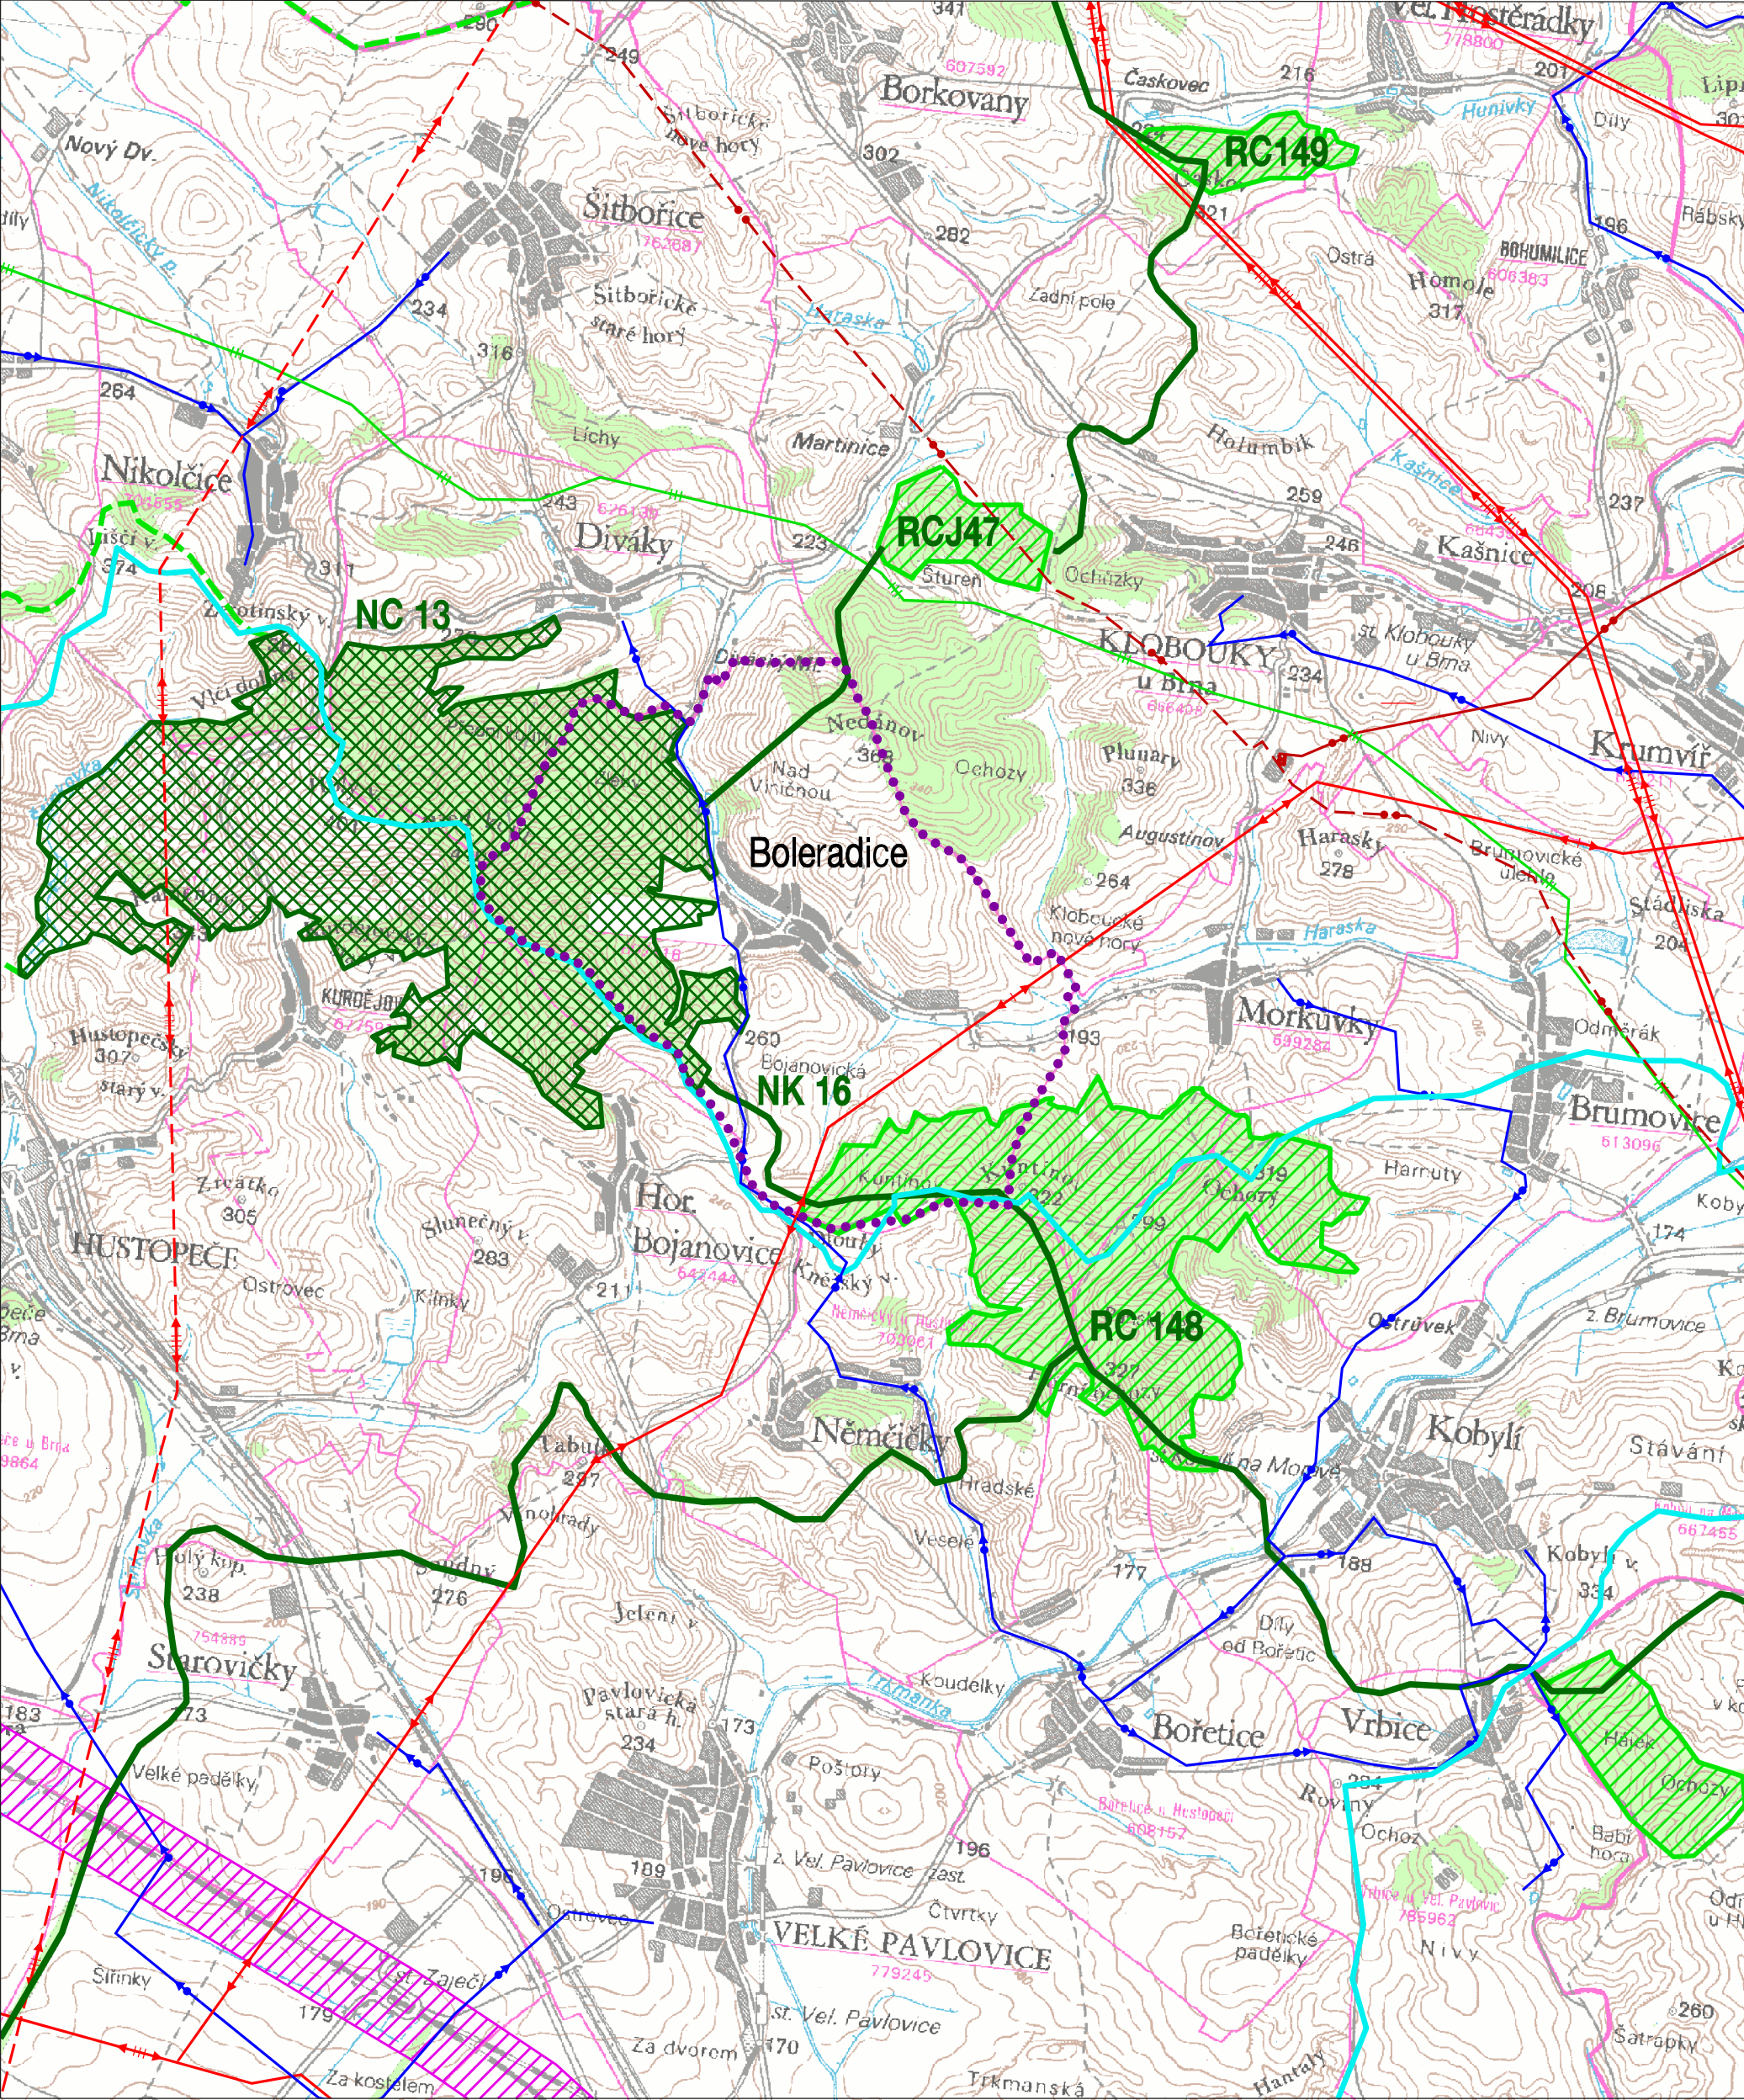

LEGENDA

STAV	NÁVRH	
.....		ŘEŠENÉ ÚZEMÍ
		KORIDOR VRT - ÚZEMNÍ REZERVA
		ZÁSOBOVACÍ VODOVODNÍ ŘAD
		NADZEMNÍ VEDENÍ ELEKTRICKÉ SÍTĚ VVN 400 KV
		NADZEMNÍ VEDENÍ ELEKTRICKÉ SÍTĚ VVN 220 KV
		NADZEMNÍ VEDENÍ ELEKTRICKÉ SÍTĚ VVN 110 KV
		PRODUKTOVOD
		PLYNOVOD VVTL
		NADREGIONÁLNÍ BIOCENTRUM
		NADREGIONÁLNÍ BIKORIDOR
		REGIONÁLNÍ BIOCENTRUM
		REGIONÁLNÍ BIKORIDOR
		PROTIPOVODŇOVÁ OBLAST

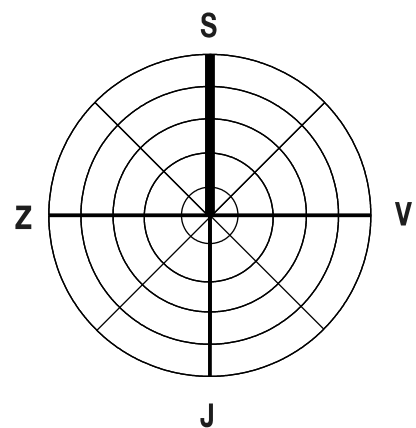

VÝKRES ŠIRŠÍCH VZTAHŮ

ÚZEMNÍ PLÁN BOLERADICE

EVIDENČNÍ ČÍSLO :	210 - 001 - 407
ZHOTOVITEL :	URBANISTICKÉ STŘEDISKO BRNO, SPOL. S R. O.
PROJEKTANTI :	ING. ARCH. V. CIZNEROVÁ, ING. ARCH. P. DUCHÁČEK, ING. P. VESELÝ, MGR. M. NOVOTNÝ, ING. J. HRNČIŘ
POŘIZOVATEL :	MĚSTSKÝ ÚŘAD HUSTOPEČE
MĚŘÍTKO :	1: 50 000
DATUM :	LISTOPAD 2011

www.usbmo.cz
USB
urbanistické středisko brno

II. 4