


DIVÁKY

ÚZEMNÍ PLÁN OBCE

ZMĚNA č. 1

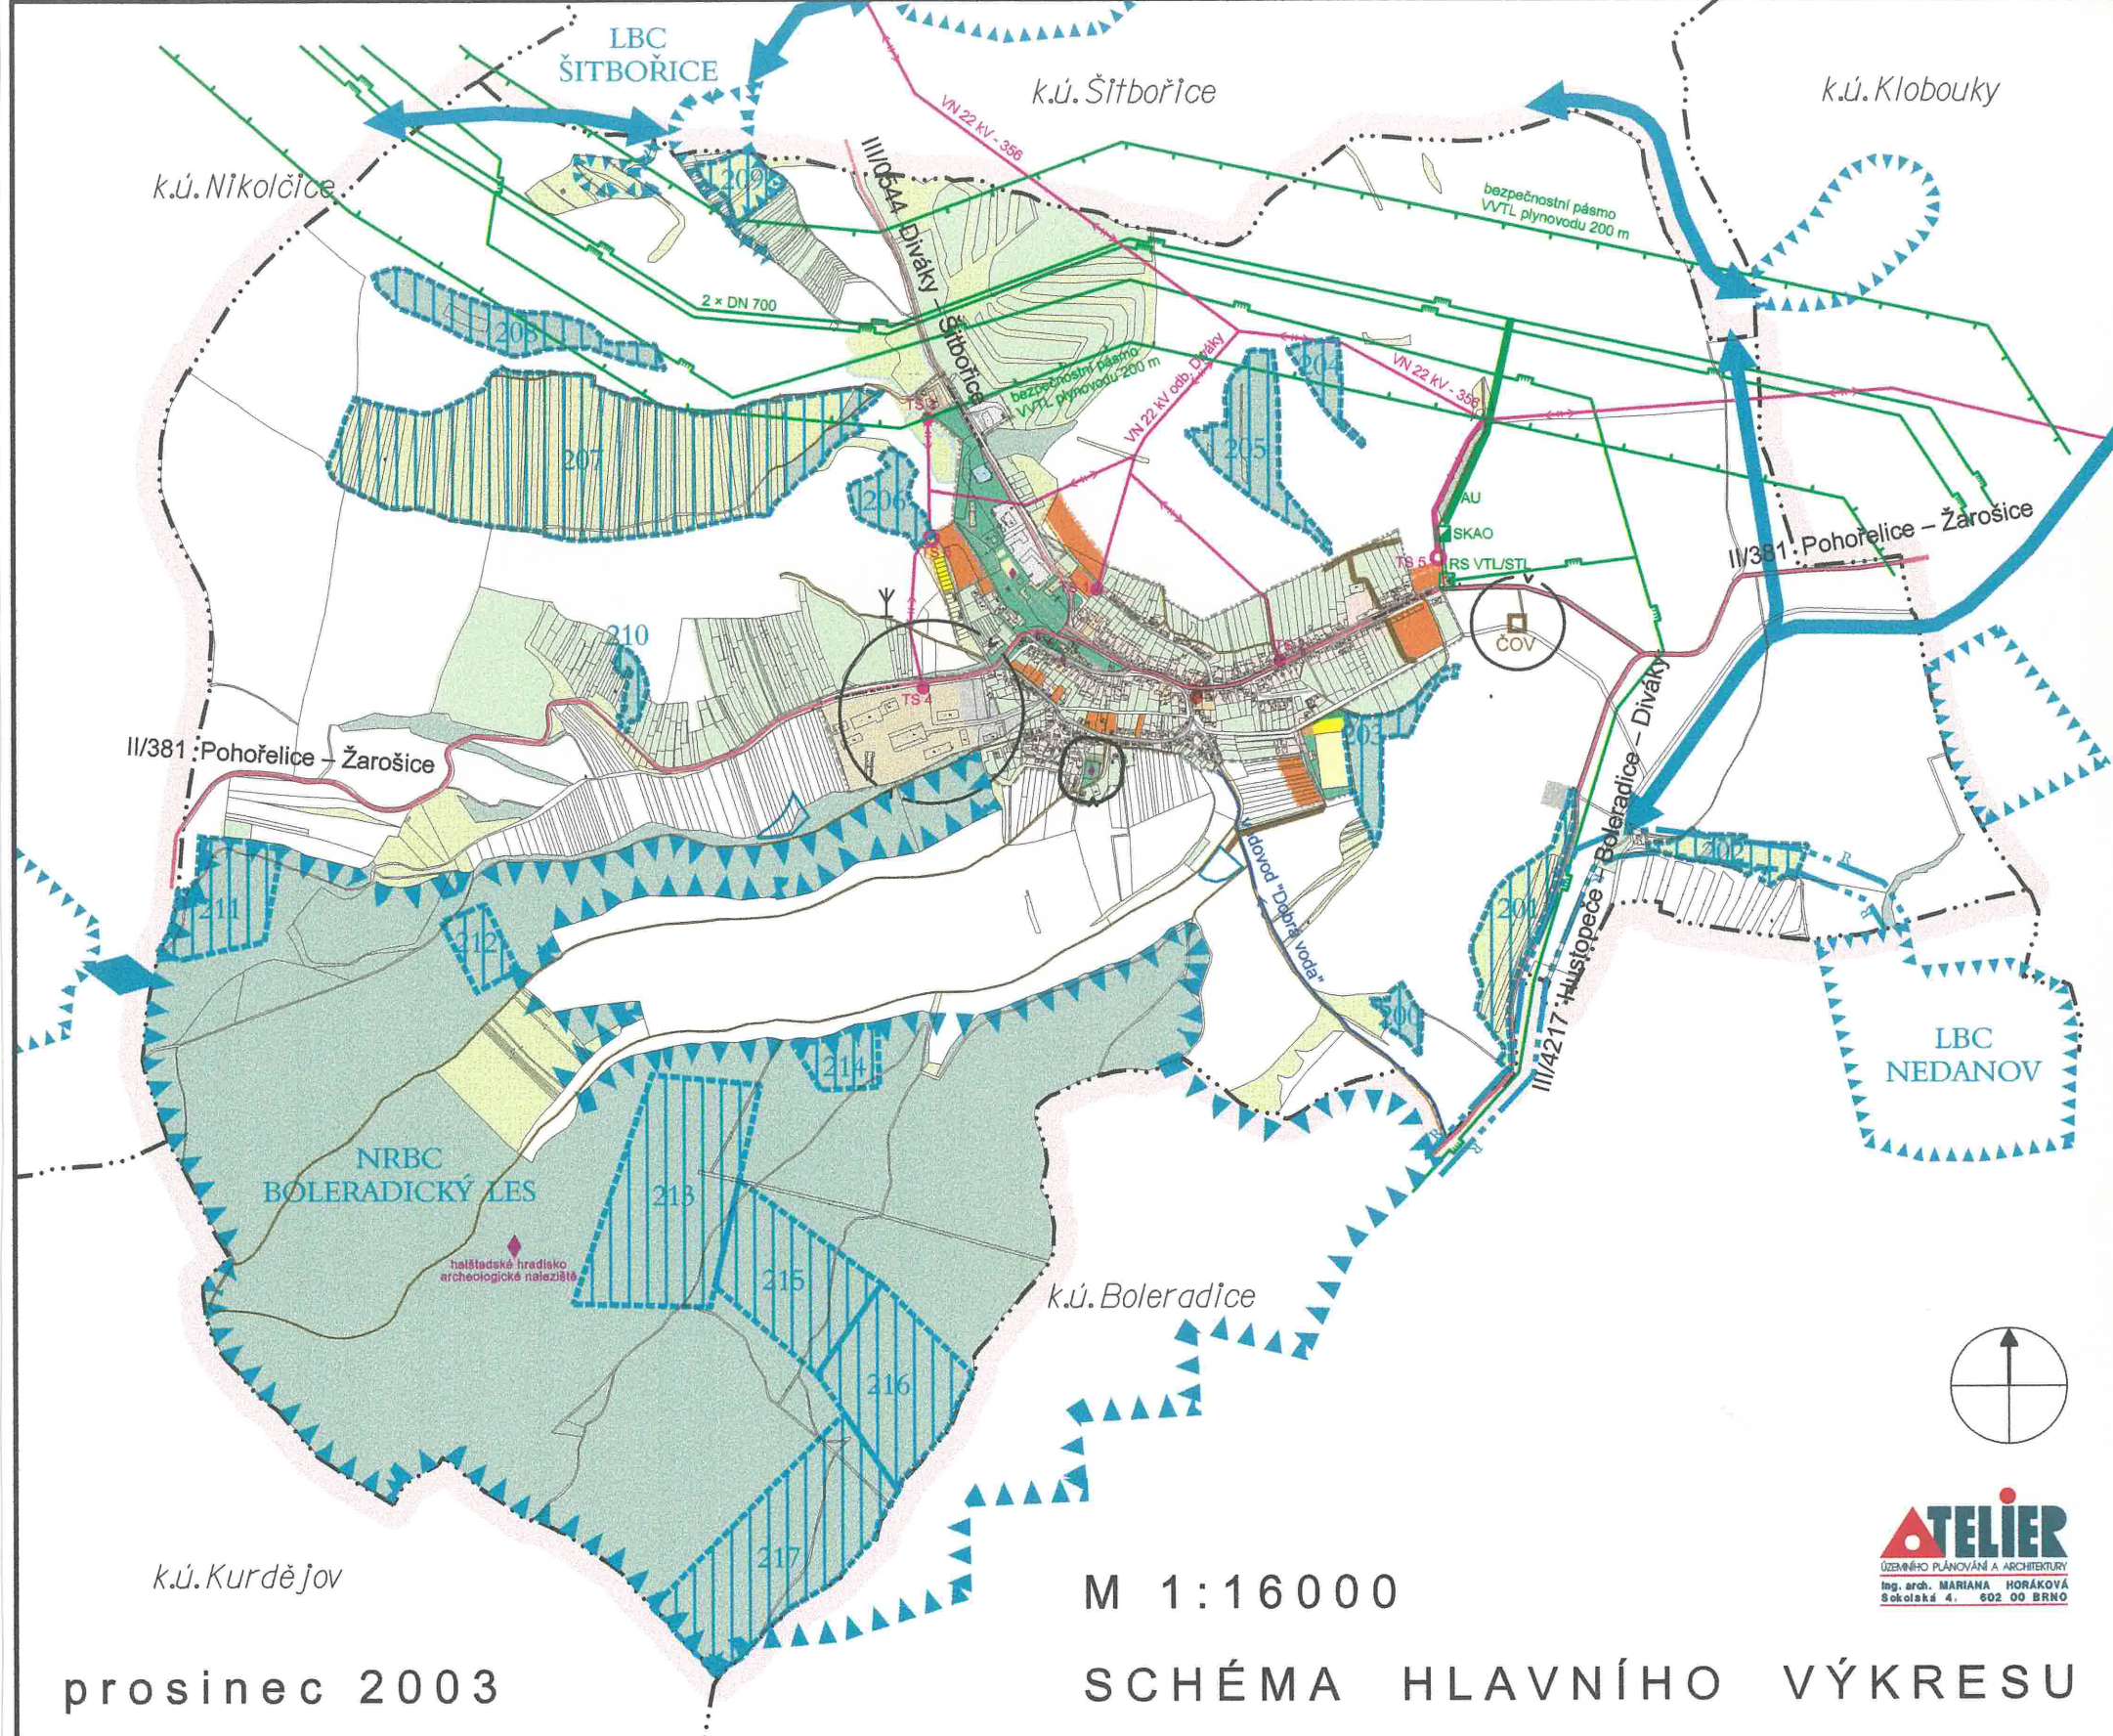

stav	návrh	
[Symbol]	[Symbol]	plochy bydlení
[Symbol]	[Symbol]	plochy občanského vybavení
[Symbol]	[Symbol]	plochy smíšené
[Symbol]	[Symbol]	plochy výroby
[Symbol]	[Symbol]	plochy zemědělské výroby
[Symbol]	[Symbol]	plochy technických zařízení
[Symbol]	[Symbol]	plochy sportu a rekreace
[Symbol]	[Symbol]	plochy vinných sklepů
[Symbol]	[Symbol]	plochy dopravy
[Symbol]	[Symbol]	zahrady a soukromá zeleň
[Symbol]	[Symbol]	sady a vinice
[Symbol]	[Symbol]	lesy
[Symbol]	[Symbol]	plochy přirozené krajinné zeleně
[Symbol]	[Symbol]	veřejná zeleň, parky
[Symbol]	[Symbol]	vázaná zeleň, hřbitov
[Symbol]	[Symbol]	vodní toky a plochy
[Symbol]	[Symbol]	vodohospodářské plochy - poldry
[Symbol]	[Symbol]	protipovodňová opatření - otevřené příkopy
[Symbol]	[Symbol]	silnice II. třídy
[Symbol]	[Symbol]	silnice III. třídy
[Symbol]	[Symbol]	místní komunikace
[Symbol]	[Symbol]	vodovodní přivaděč
[Symbol]	[Symbol]	čistiřna odpadních vod
[Symbol]	[Symbol]	venkovní vedení VN
[Symbol]	[Symbol]	trafostanice venkovní
[Symbol]	[Symbol]	plynovod VVTL
[Symbol]	[Symbol]	plynovod VTL, regulační stanice
[Symbol]	[Symbol]	telefonní ústředna
[Symbol]	[Symbol]	TV převaděč
[Symbol]	[Symbol]	PHO zemědělské výroby a ČOV
[Symbol]	[Symbol]	ochranné pásmo hřbitova
[Symbol]	[Symbol]	bezpečnostní pásmo plynovodu VVTL
[Symbol]	[Symbol]	nadregionální biocentrum "Boleradický les"
[Symbol]	[Symbol]	lokální biocentrum
[Symbol]	[Symbol]	regionální biokoridor
[Symbol]	[Symbol]	lokální biokoridor
[Symbol]	[Symbol]	ekologicky významný segment krajiny
[Symbol]	[Symbol]	památkově chráněný objekt
[Symbol]	[Symbol]	hranice současného zastavěného území obce 1999
[Symbol]	[Symbol]	hranice zastavitelného území obce
[Symbol]	[Symbol]	hranice katastrálních území

k.ú. Kurdějov
prosinec 2003

M 1:16000
SCHÉMA HLAVNÍHO VÝKRESU

