


HORNÍ BOJANOVICE

územní plán sídelního útvaru změna č. 2

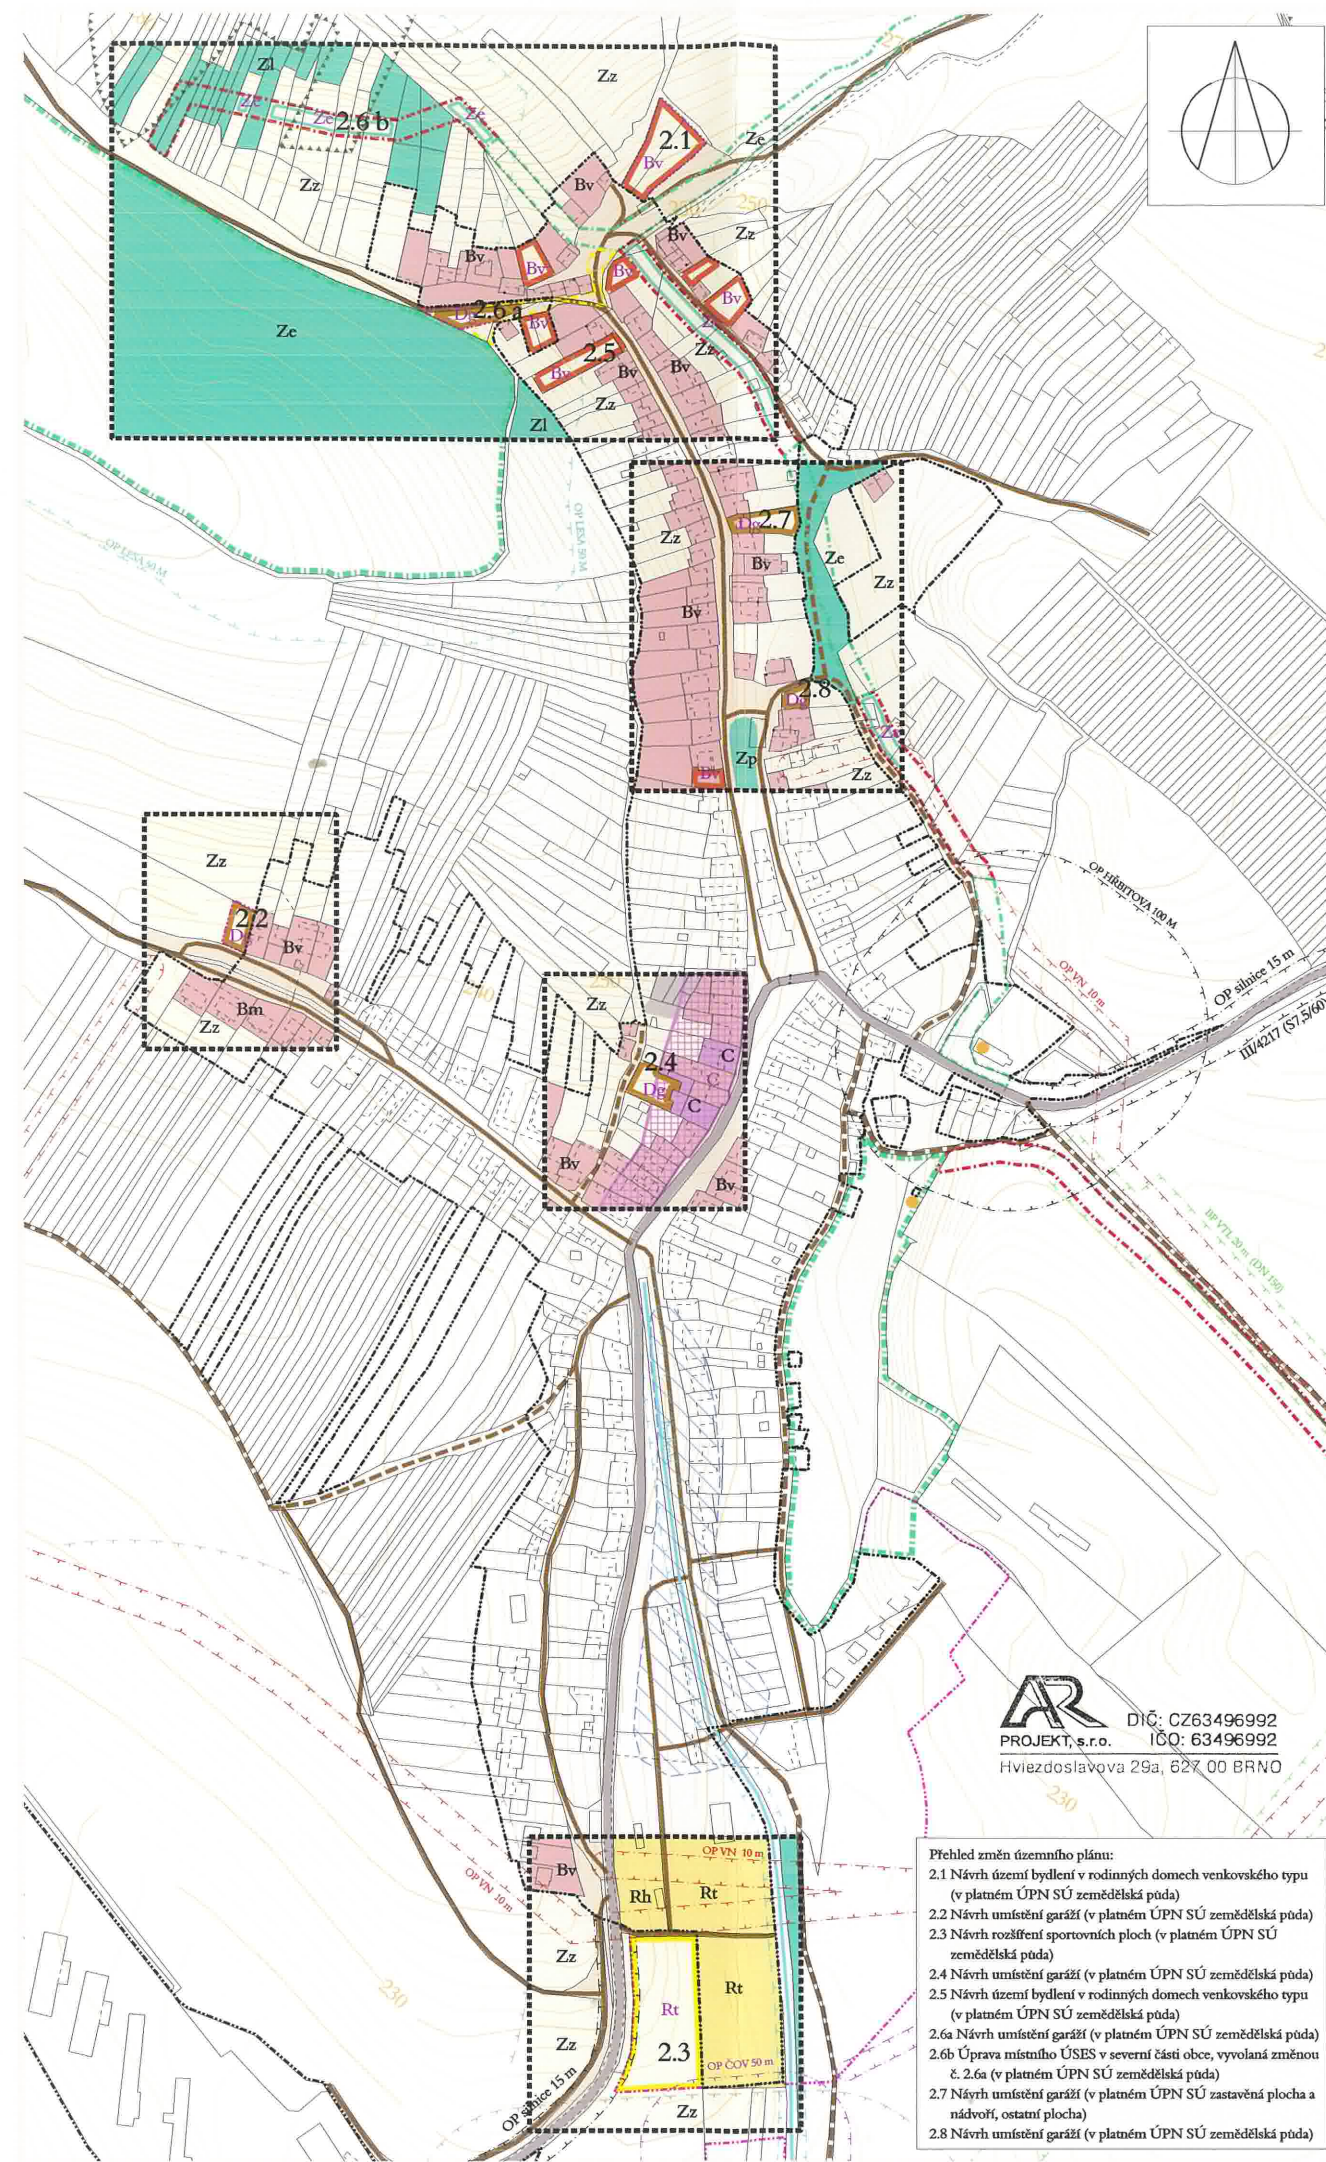

stav	návrh	legenda
		B ÚZEMÍ BYDLENÍ Bv bydlení venkovského typu (obytné budovy s užitkovými zahradami a vedlejšími stavbami, obchody, hospody, vinné sklepy a drobná neobtěžující výroba) Bm bydlení městského typu
		C SMÍŠENÉ ÚZEMÍ CENTRÁLNÍ A OBČANSKÁ VYB. (správa, pošta, obchody, kultura, hostinec, bydlení)
		V VÝROBNÍ ÚZEMÍ Vd drobná výroba ne příliš obtěžující okolí, výrobní služby
		R ÚZEMÍ REKREACE A SPORTOVNÍ PLOCHY Rt plochy tělovýchovy a sportu Rh plochy rekreace v hromadných ubytovacích zařízeních (hotely, ubytovny, penziony)
		Z ÚZEMÍ A PLOCHY ZELENĚ, VODNÍ PLOCHY Zp parky Zl lesy Zz zahrady rodinných domů, zemědělské pozemky všeho druhu Ze zeleň územního systému ekologické stability (biocentra, biokoridory)
		DOPRAVA silnice III. třídy místní a účelové komunikace zpevněné místní a účelové komunikace nezpevněné parkoviště plochy komunikací Dg plochy pro garáže
		HYDROLOGIE vodní toky inundační území
		GRAFICKY POSTIŽITELNÉ LIMITY VYUŽITÍ ÚZEMÍ ochranné pásmo silnice III. třídy - 15 m ochranné pásmo el. vedení VN - 10 m/7m bezpečnostní pásmo VTL plynovodu - 20 m ochranné pásmo lesa - 50 m ochranné pásmo hřbitova - 100 m užívání pozemků sousedících s korytem toku při výkonu správy vodního toku, 6 m místní biocentrum stávající místní biokoridor stávající/místní biokoridor rušený místní biokoridor navrhovaný evropsky významná lokalita Přední kout ochranné pásmo ČOV - 50m objekty zapsané v Ústředním seznamu nemovitých kulturních památek
		INFORMATIVNÍ ÚDAJE hranice současně zastavěného území obce/ hranice zastavitelného území obce hranice maximálního vlivu výroby na životní prostředí hranice řešeného území označení změny
		2.1

Přehled změn územního plánu:
 2.1 Návrh území bydlení v rodinných domech venkovského typu (v platném ÚPN SÚ zemědělská půda)
 2.2 Návrh umístění garáží (v platném ÚPN SÚ zemědělská půda)
 2.3 Návrh rozšíření sportovních ploch (v platném ÚPN SÚ zemědělská půda)
 2.4 Návrh umístění garáží (v platném ÚPN SÚ zemědělská půda)
 2.5 Návrh území bydlení v rodinných domech venkovského typu (v platném ÚPN SÚ zemědělská půda)
 2.6a Návrh umístění garáží (v platném ÚPN SÚ zemědělská půda)
 2.6b Úprava místního ÚSES v severní části obce, vyvolaná změnou č. 2.6a (v platném ÚPN SÚ zemědělská půda)
 2.7 Návrh umístění garáží (v platném ÚPN SÚ zastavěná plocha a nádvoří, ostatní plocha)
 2.8 Návrh umístění garáží (v platném ÚPN SÚ zemědělská půda)

SCHÉMA HLAVNÍHO VÝKRESU

Pořizovatel: Městský úřad Hustopeče, odbor regionálního rozvoje
 Zpracovatel: AR projekt, s.r.o., Hviezdoslavova 29, 627 00 Brno
 Datum zpracování: 10/2005
 Vedoucí projektant: Ing. arch. Milan Hučík
 Vypracovali: Ing. arch. Milan Hučík
 Ing. arch. Michal Leskovjan

