


HUSTOPEČE

ÚZEMNÍ PLÁN SÍDELNÍHO ÚTVARU

ZMĚNA Č. 10

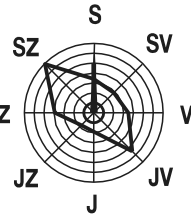


lokalizace a řešené území změny

číslo změny: návrh změny využití území:

- 10.1** rozšíření zastavitelných ploch pro bydlení v lokalitě Za Pionýrskou
- z plochy krajinné zóny produkční - Po na plochu bydlení - Br
- 10.2** změna využití částí ploch včetně rozšíření zastavitelných ploch pro výrobu
- z ploch komerčních služeb - Ok a krajinné zóny produkční - Po na plochu výroby - Vp
- 10.4** změna využití ploch stávajícího areálu firmy Worthington a.s.
- z plochy výroby - Vp na plochy smíšené - Sov
- 3.06*** - úprava rozsahu lokality (schválené v rámci změny č. 3 ÚPNSÚ Hustopeče)
pro komerční zařízení

OBSLUHA ÚZEMÍ

STAV	NAVRH	
		vodovod
		vodovod - změna 6
		vodojem
		čerpací stanice, AT stanice

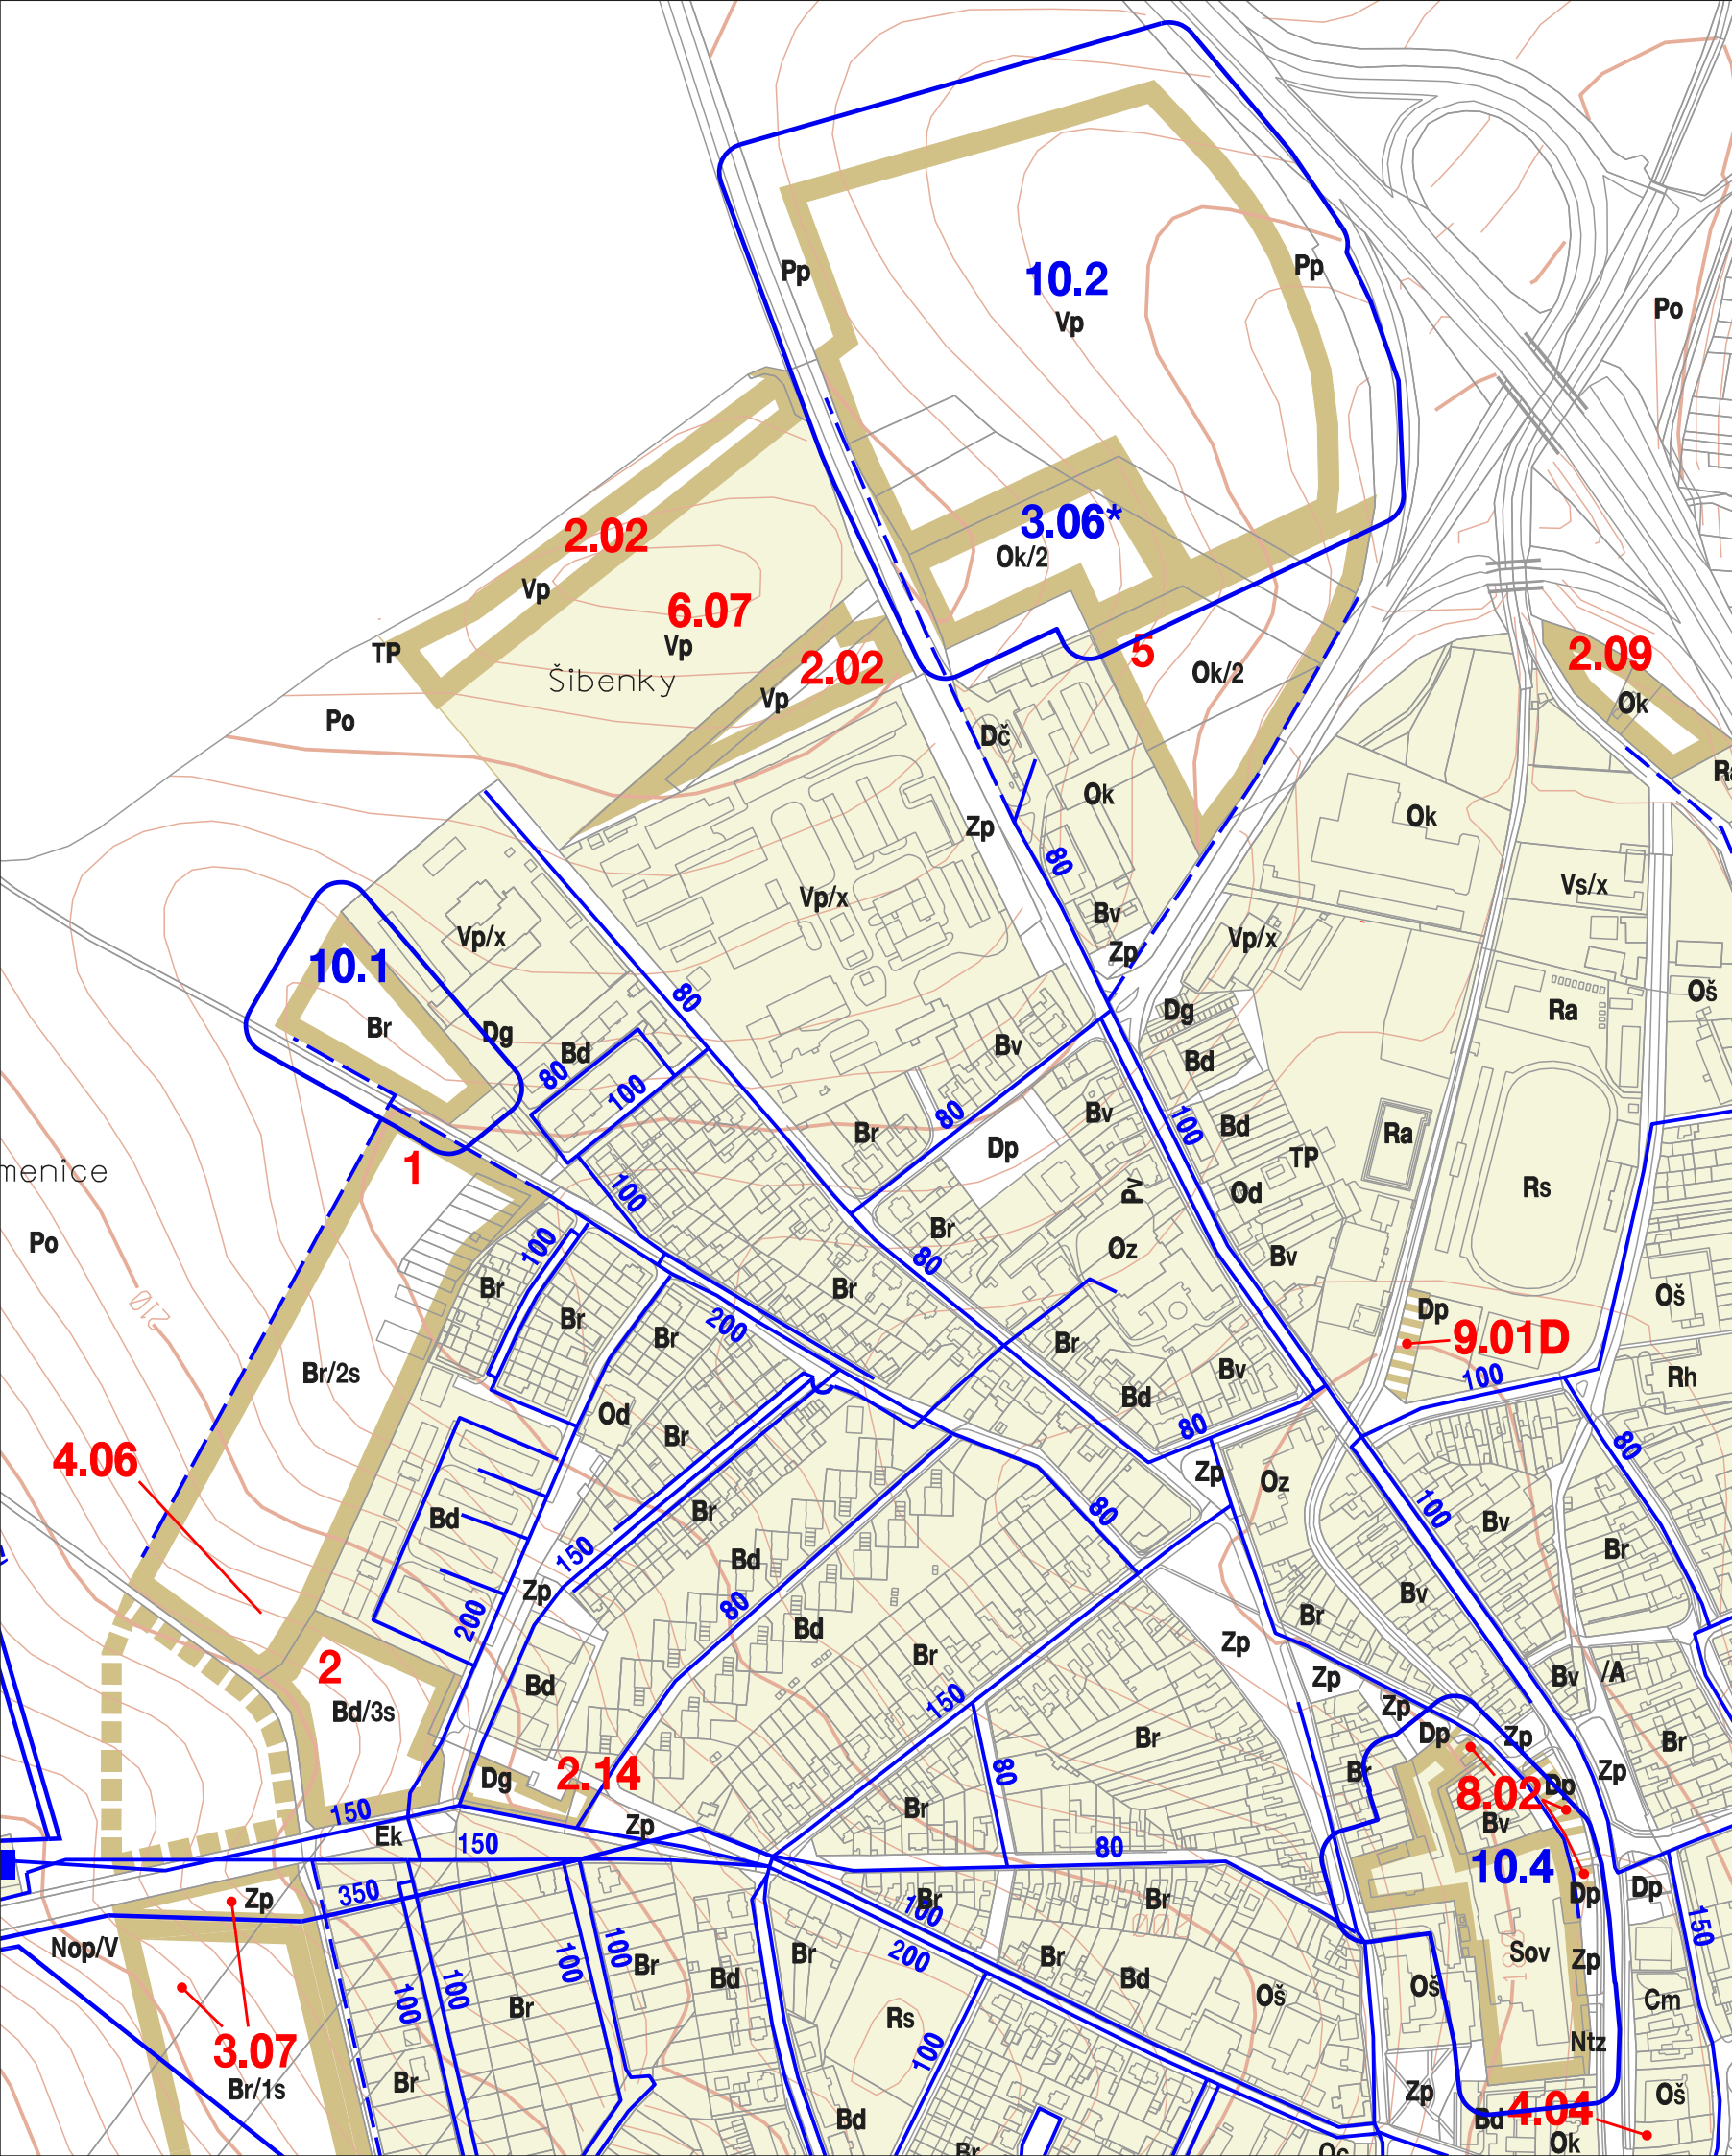

ZÁSOBOVÁNÍ VODOU

EVIDENČNÍ ČÍSLO : 27 - 001 - 191

ZMĚNA Č. 10 ÚPN SÚ HUSTOPEČE

ZHOTOVITEL : URBANISTICKÉ STŘEDISKO BRNO, SPOL. S. R. O.
 PROJEKTANTI : ING. ARCH. P. MACKERLE, ING. ARCH. P. DUCHÁČEK, ING. B. JEŽKOVÁ,
 ING. P. VESELÝ, MGR. M. NOVOTNÝ

POŘIZOVATEL : MĚÚ HUSTOPEČE

MĚŘÍTKO : 1 : 5 000

DATUM : KVĚTEN 2008

3A