


HUSTOPEČE

ÚZEMNÍ PLÁN SÍDELNÍHO ÚTVARU


ZMĚNA č. 10

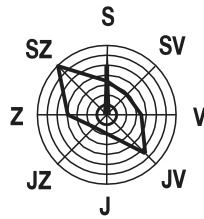

lokalizace a řešené území změny

číslo změny: návrh změny využití území:

10.3 rozšíření zastavitelných ploch pro výrobu v lokalitě U Žebráku
- z plochy krajinné zóny produkční - Po na plochu pro výrobu (solární elektrárna) - Vse

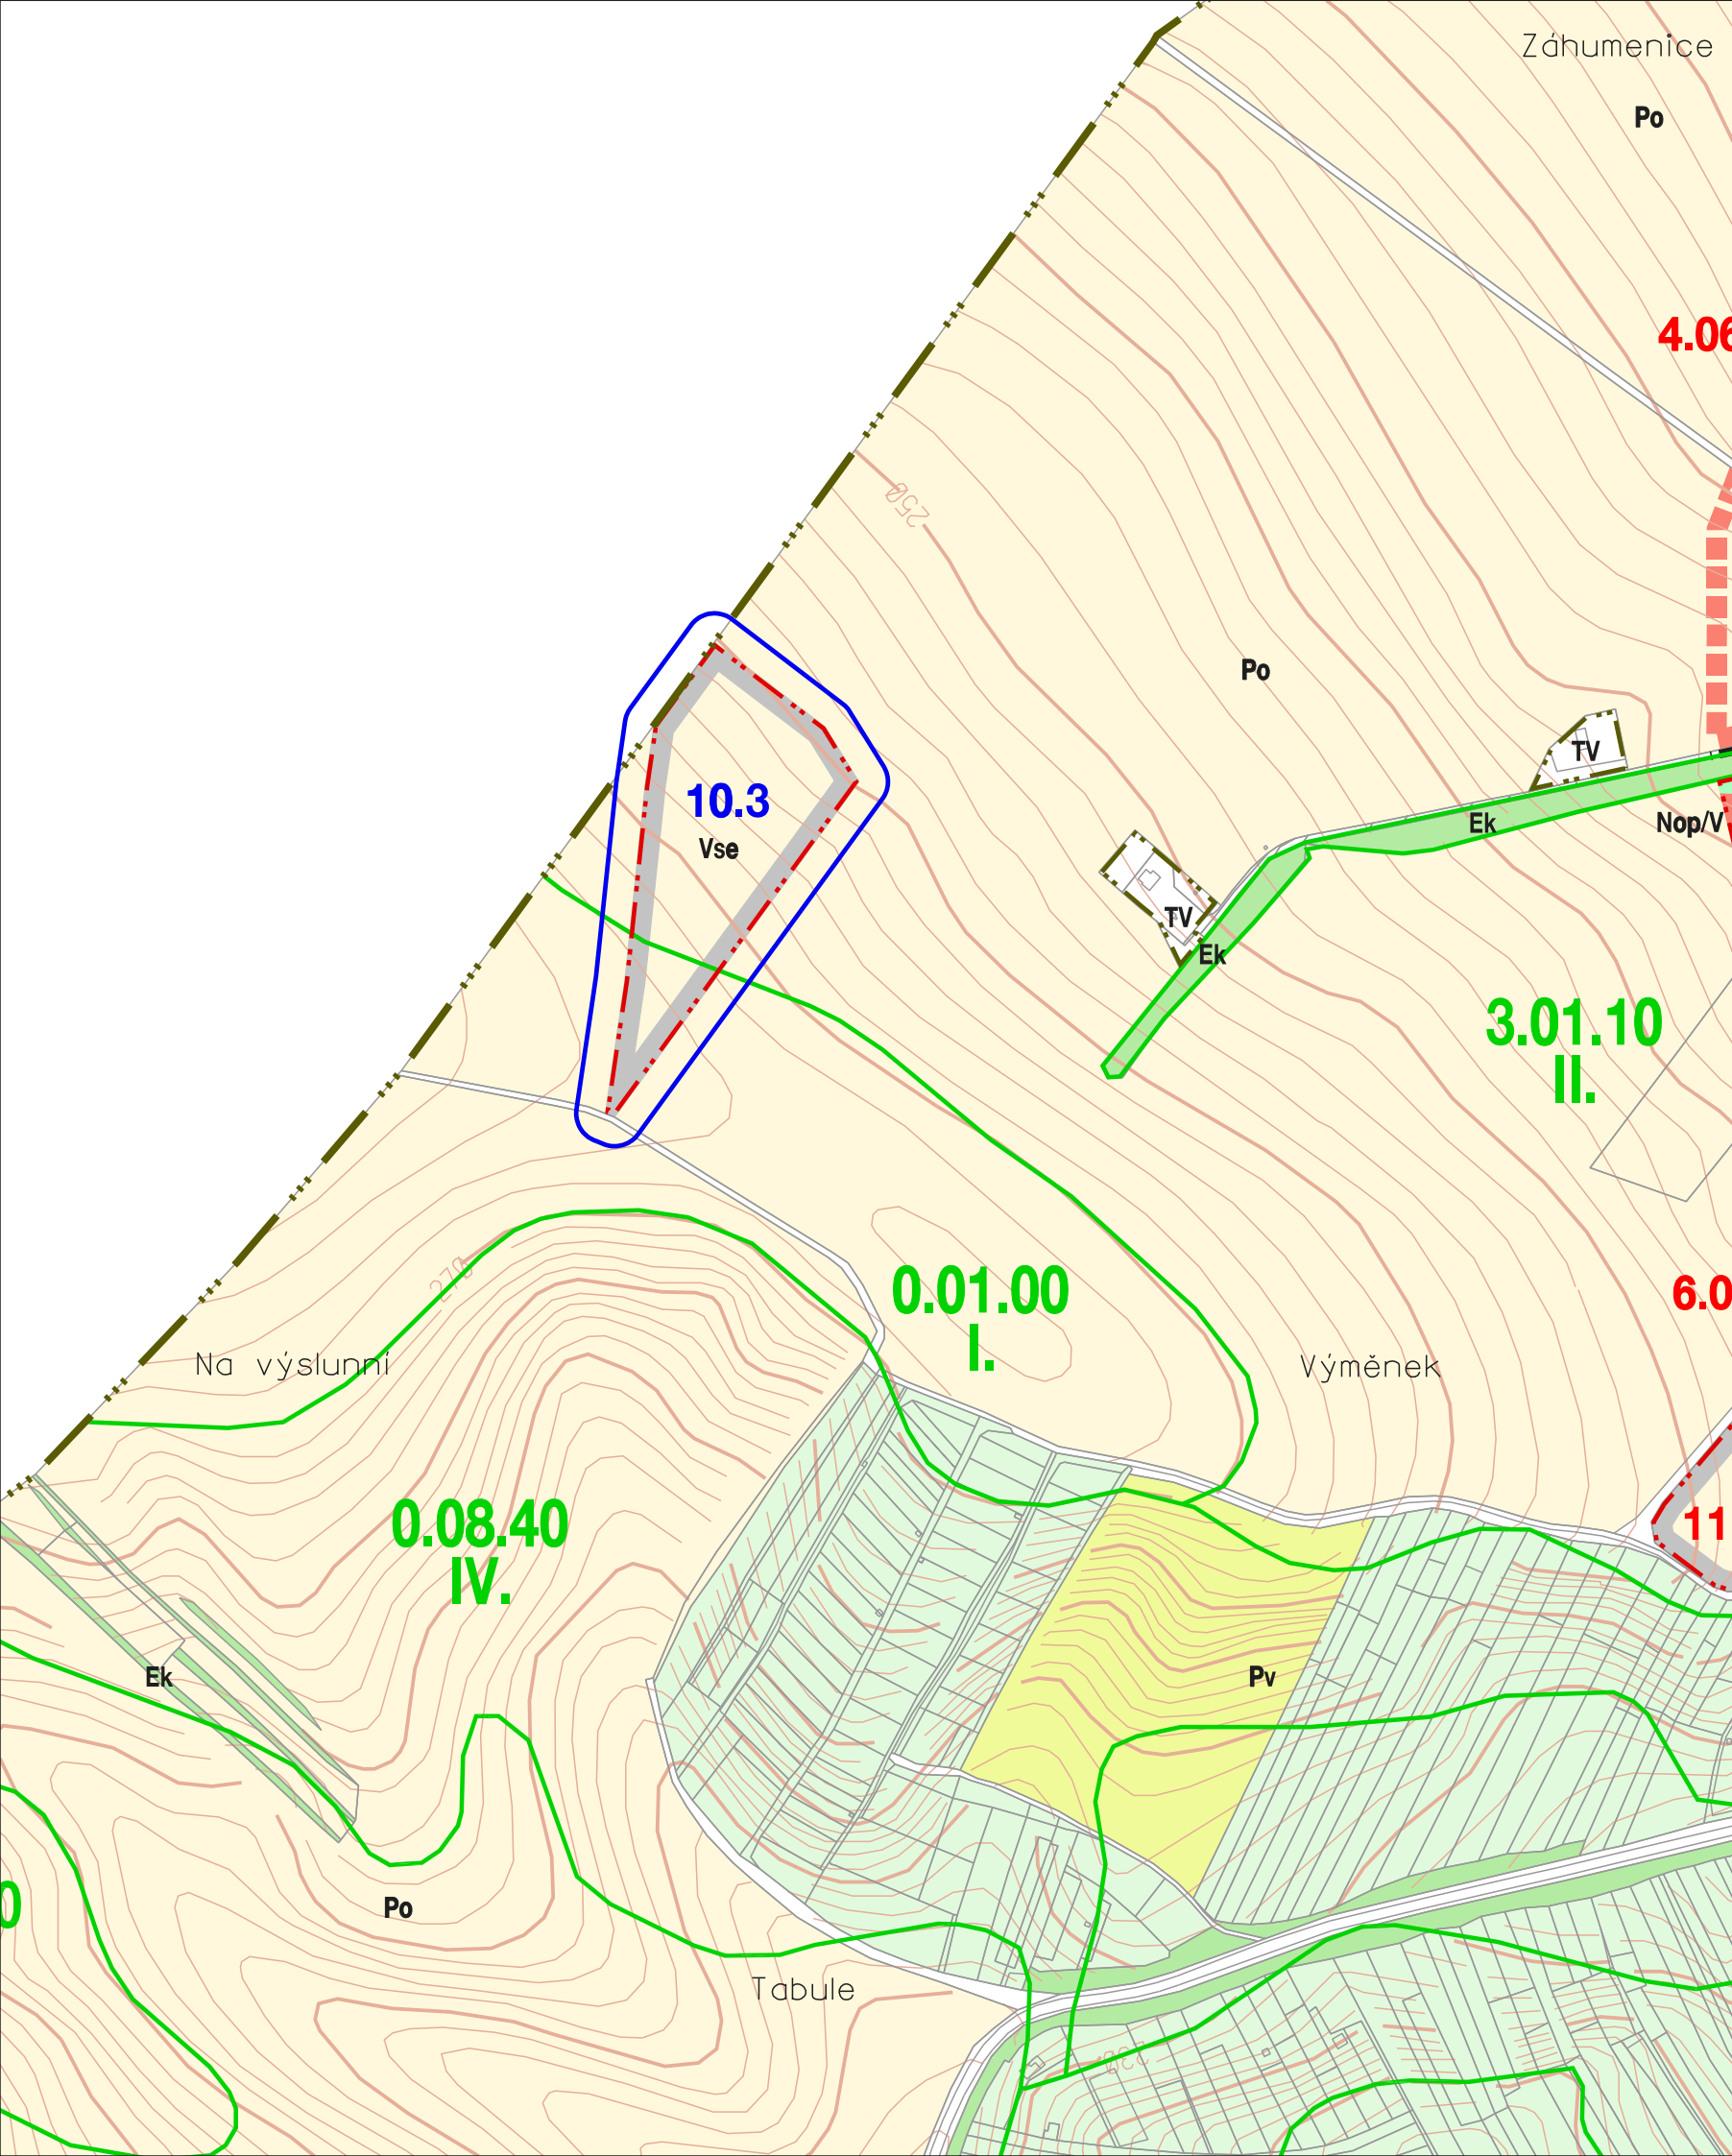

ZÁBOR ZEMĚDĚLSKÉHO PŮDNÍHO FONDU

STAV	NÁVRH	
		hranice katastrálního území
		hranice současně zastavěného území
		hranice zastavitelného území
		hranice a kód BPEJ
		třída ochrany
		hranice lokalit záboru - bydlení
		- výroba, dopravní a techn. zařízení
		- smíšená plocha
		- komunikace
		číslo lokality záboru
		orná půda
		vinice, sady
		drobná drážba, zahrady
		louky přírodního charakteru
		lesy, krajinná zeleň
		drobná parcelace
		vodní plochy
		vodní toky
		odvodnění

8A

VYHODNOCENÍ ZÁBORU ZPF

EVIDENČNÍ ČÍSLO : 27 - 001 - 191

ZMĚNA č. 10 ÚPN SÚ HUSTOPEČE

ZHOTOVITEL : URBANISTICKÉ STŘEDISKO BRNO, SPOL. S. R. O.
PROJEKTANTI : ING. ARCH. P. MACKERLE, ING. ARCH. P. DUCHÁČEK, ING. B. JEŽKOVÁ,
ING. P. VESELÝ, MGR. M. NOVOTNÝ

POŘIZOVATEL : MĚÚ HUSTOPEČE

MĚŘÍTKO : 1 : 5 000

DATUM : KVĚTEN 2008