


# HUSTOPEČE

## ÚZEMNÍ PLÁN SÍDELNÍHO ÚTVARU

ZMĚNA č. 11

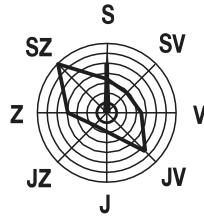


lokalizace a řešené území změny

číslo změny: návrh změny využití území:

**11.1** rozšíření zastavitelných ploch pro bydlení v lokalitě U Vodárny  
- z plochy krajinné zóny produkční - Po na plochu bydlení + vybavení (služby, distribuce) - Bv

### OBSLUHA ÚZEMÍ

STAV	NÁVRH	
		nadzemní vedení vn
		kabelové vedení vn
		trafostanice 22/0.4kV
		dálkový kabel
		ochranné pásmo nadzemního vedení el. energie, spojů

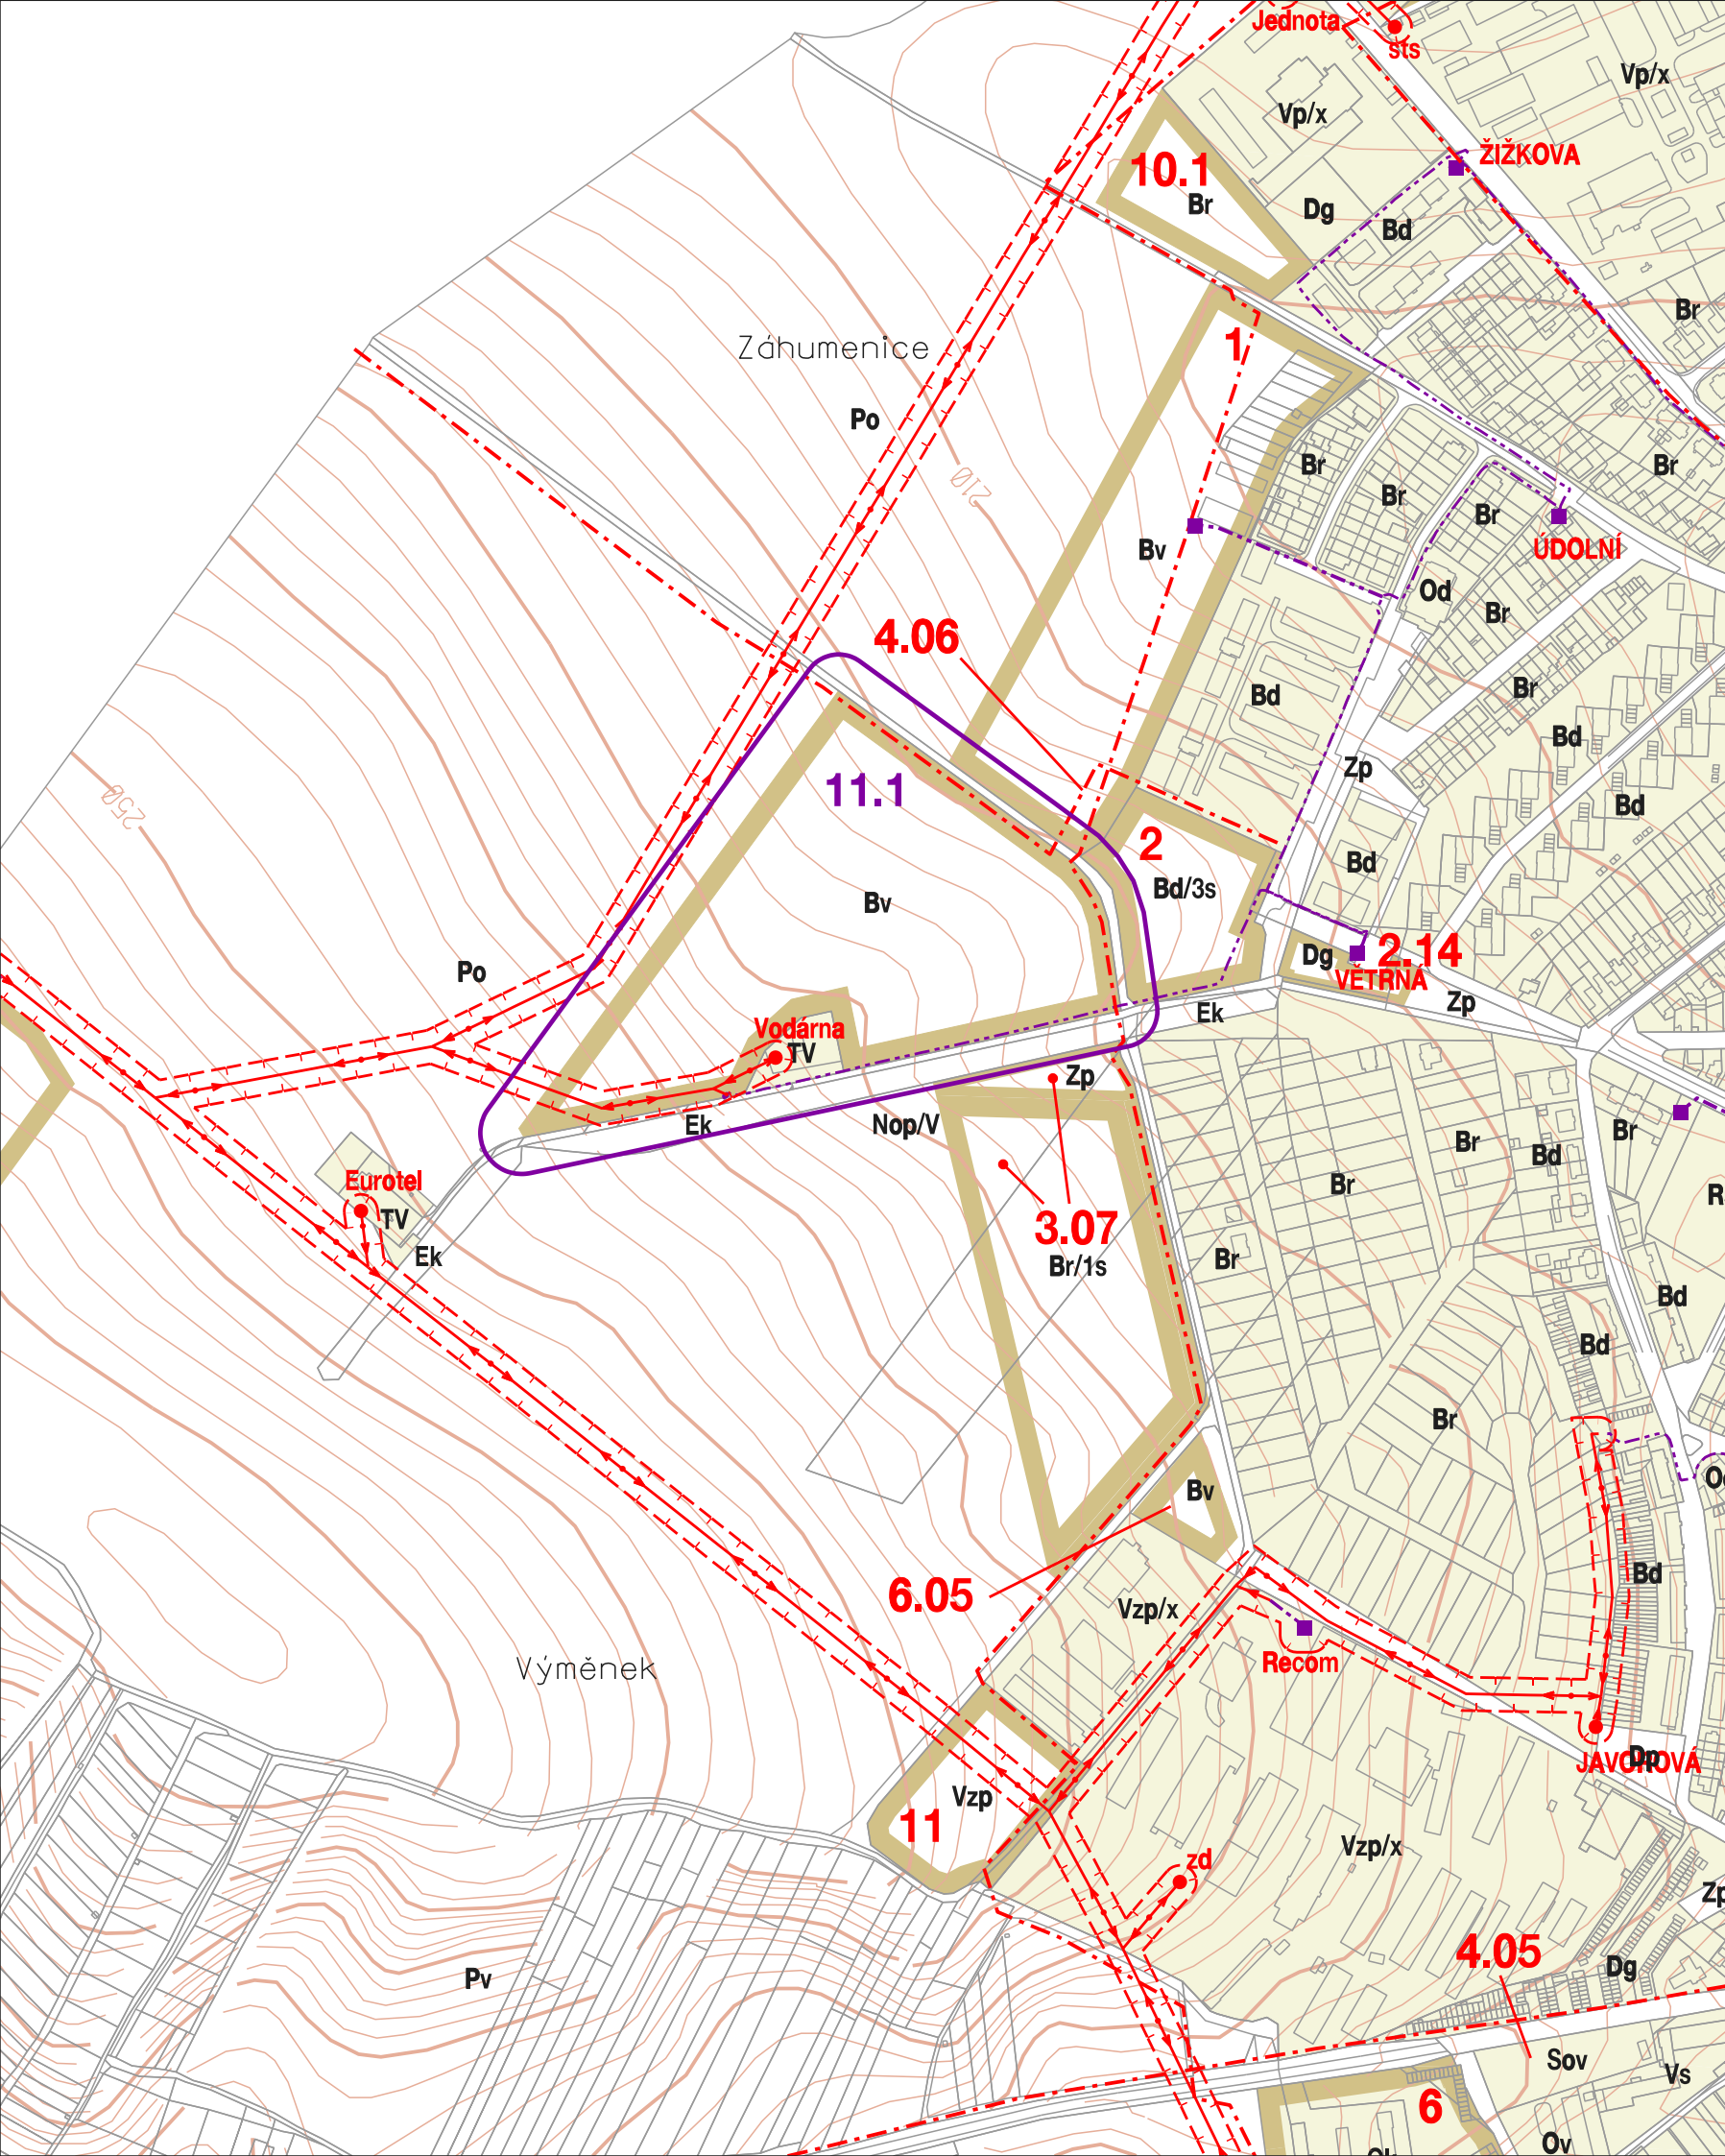

### ZÁSOBOVÁNÍ EL. ENERGIÍ, SPOJE

**6A**

EVIDENČNÍ ČÍSLO : 28 - 001 - 234

ZMĚNA č. 11 ÚPN SÚ HUSTOPEČE

ZHOTOVITEL : URBANISTICKÉ STŘEDISKO BRNO, SPOL. S. R. O.  
PROJEKTANTI : ING. ARCH. P. MACKERLE, ING. ARCH. P. DUCHÁČEK, ING. B. JEŽKOVÁ,  
ING. P. VESELÝ, MGR. M. NOVOTNÝ

POŘIZOVATEL : MĚÚ HUSTOPEČE

MĚŘÍTKO : 1 : 5 000

DATUM : PROSINEC 2008