


# HUSTOPEČE

## ÚZEMNÍ PLÁN SÍDELNÍHO ÚTVARU


ZMĚNA č. 11

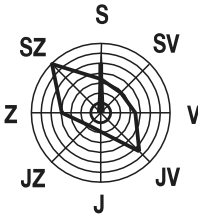

lokalizace a řešené území změny

číslo změny: návrh změny využití území:

**11.1** rozšíření zastavitelných ploch pro bydlení v lokalitě U Vodárny  
- z plochy krajinné zóny produkční - Po na plochu bydlení + vybavení (služby, distribuce) - Bv

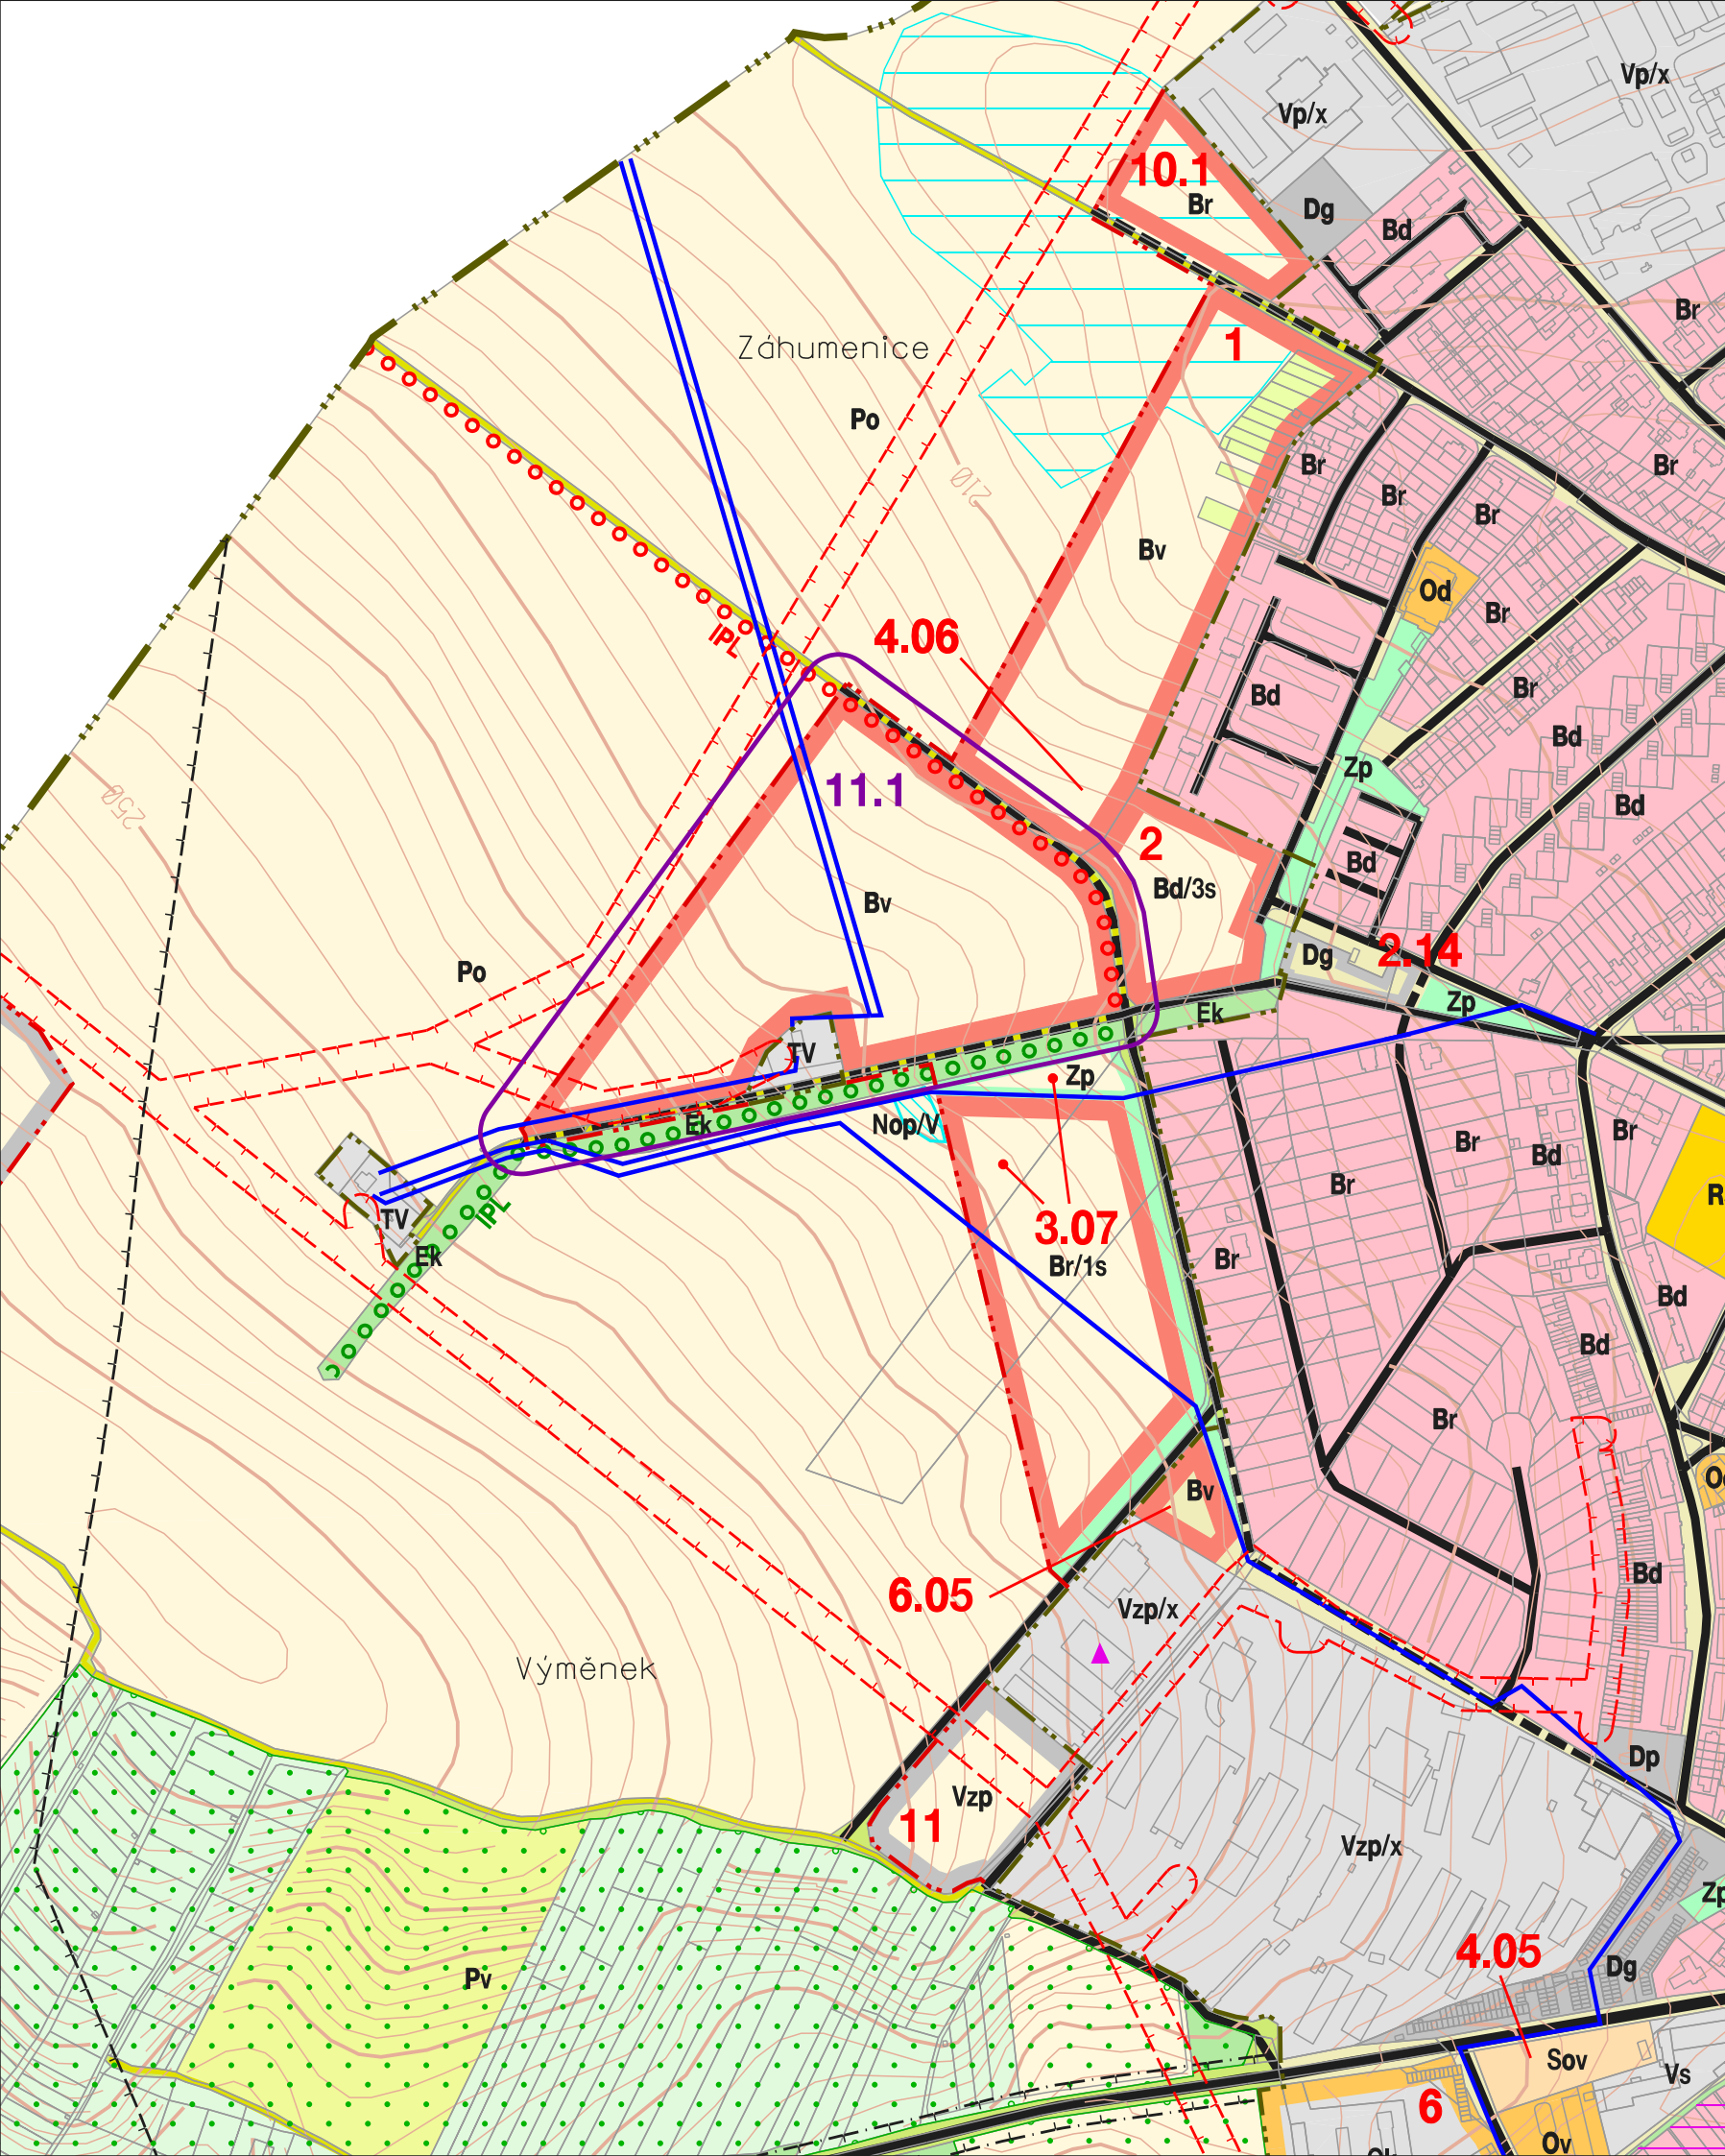

### ZÁZNAM O ÚČINNOSTI

Správní orgán, který změnu č. 11 vydal:	Zastupitelstvo města Hustopeče	
Datum vydání:	18. 12. 2008	
Datum nabytí účinnosti změny ÚPNSÚ:	5. 1. 2009	
Podpis:		
Jméno a příjmení:	Ing. Luboš Kuchynka	Libor Sadílek
Funkce:	starosta	místostarosta
Oprávněná úřední osoba pořizovatele	RNDr. Leoš Vejpustek	
Jméno a příjmení:	vedoucí odboru regionálního rozvoje Městského úřadu Hustopeče	
Funkce:		
Podpis:		
Razítko:		

Zhotovitel:	Urbanistické středisko Brno, spol. s r.o.	Razítko:
Podpis:		
Jméno a příjmení:	Ing. arch. Pavel Mackerle	
Funkce:	hlavní projektant	

### HLAVNÍ VÝKRES KOMPLEXNÍ URBANISTICKÝ NÁVRH

**1A**

EVIDENČNÍ ČÍSLO : 28 - 001 - 234

ZMĚNA č. 11 ÚPN SÚ HUSTOPEČE

ZHOTOVITEL : URBANISTICKÉ STŘEDISKO BRNO, SPOL. S R. O.  
PROJEKTANTI : ING. ARCH. P. MACKERLE, ING. ARCH. P. DUCHÁČEK, ING. B. JEŽKOVÁ,  
ING. P. VESELÝ, MGR. M. NOVOTNÝ

POŘIZOVATEL : MĚÚ HUSTOPEČE

MĚŘÍTKO : 1 : 5 000

DATUM : PROSINEC 2008