


HUSTOPEČE

ÚZEMNÍ PLÁN SÍDELNÍHO ÚTVARU - ZMĚNA Č. 12

 lokalizace a řešené území změny

číslo změny: návrh změny využití území:

12.3 rozšíření zastavitelných ploch pro výrobu
- z plochy krajinné zóny přírodní Ek na plochu pro výrobu Vs (areály výrobních služeb)

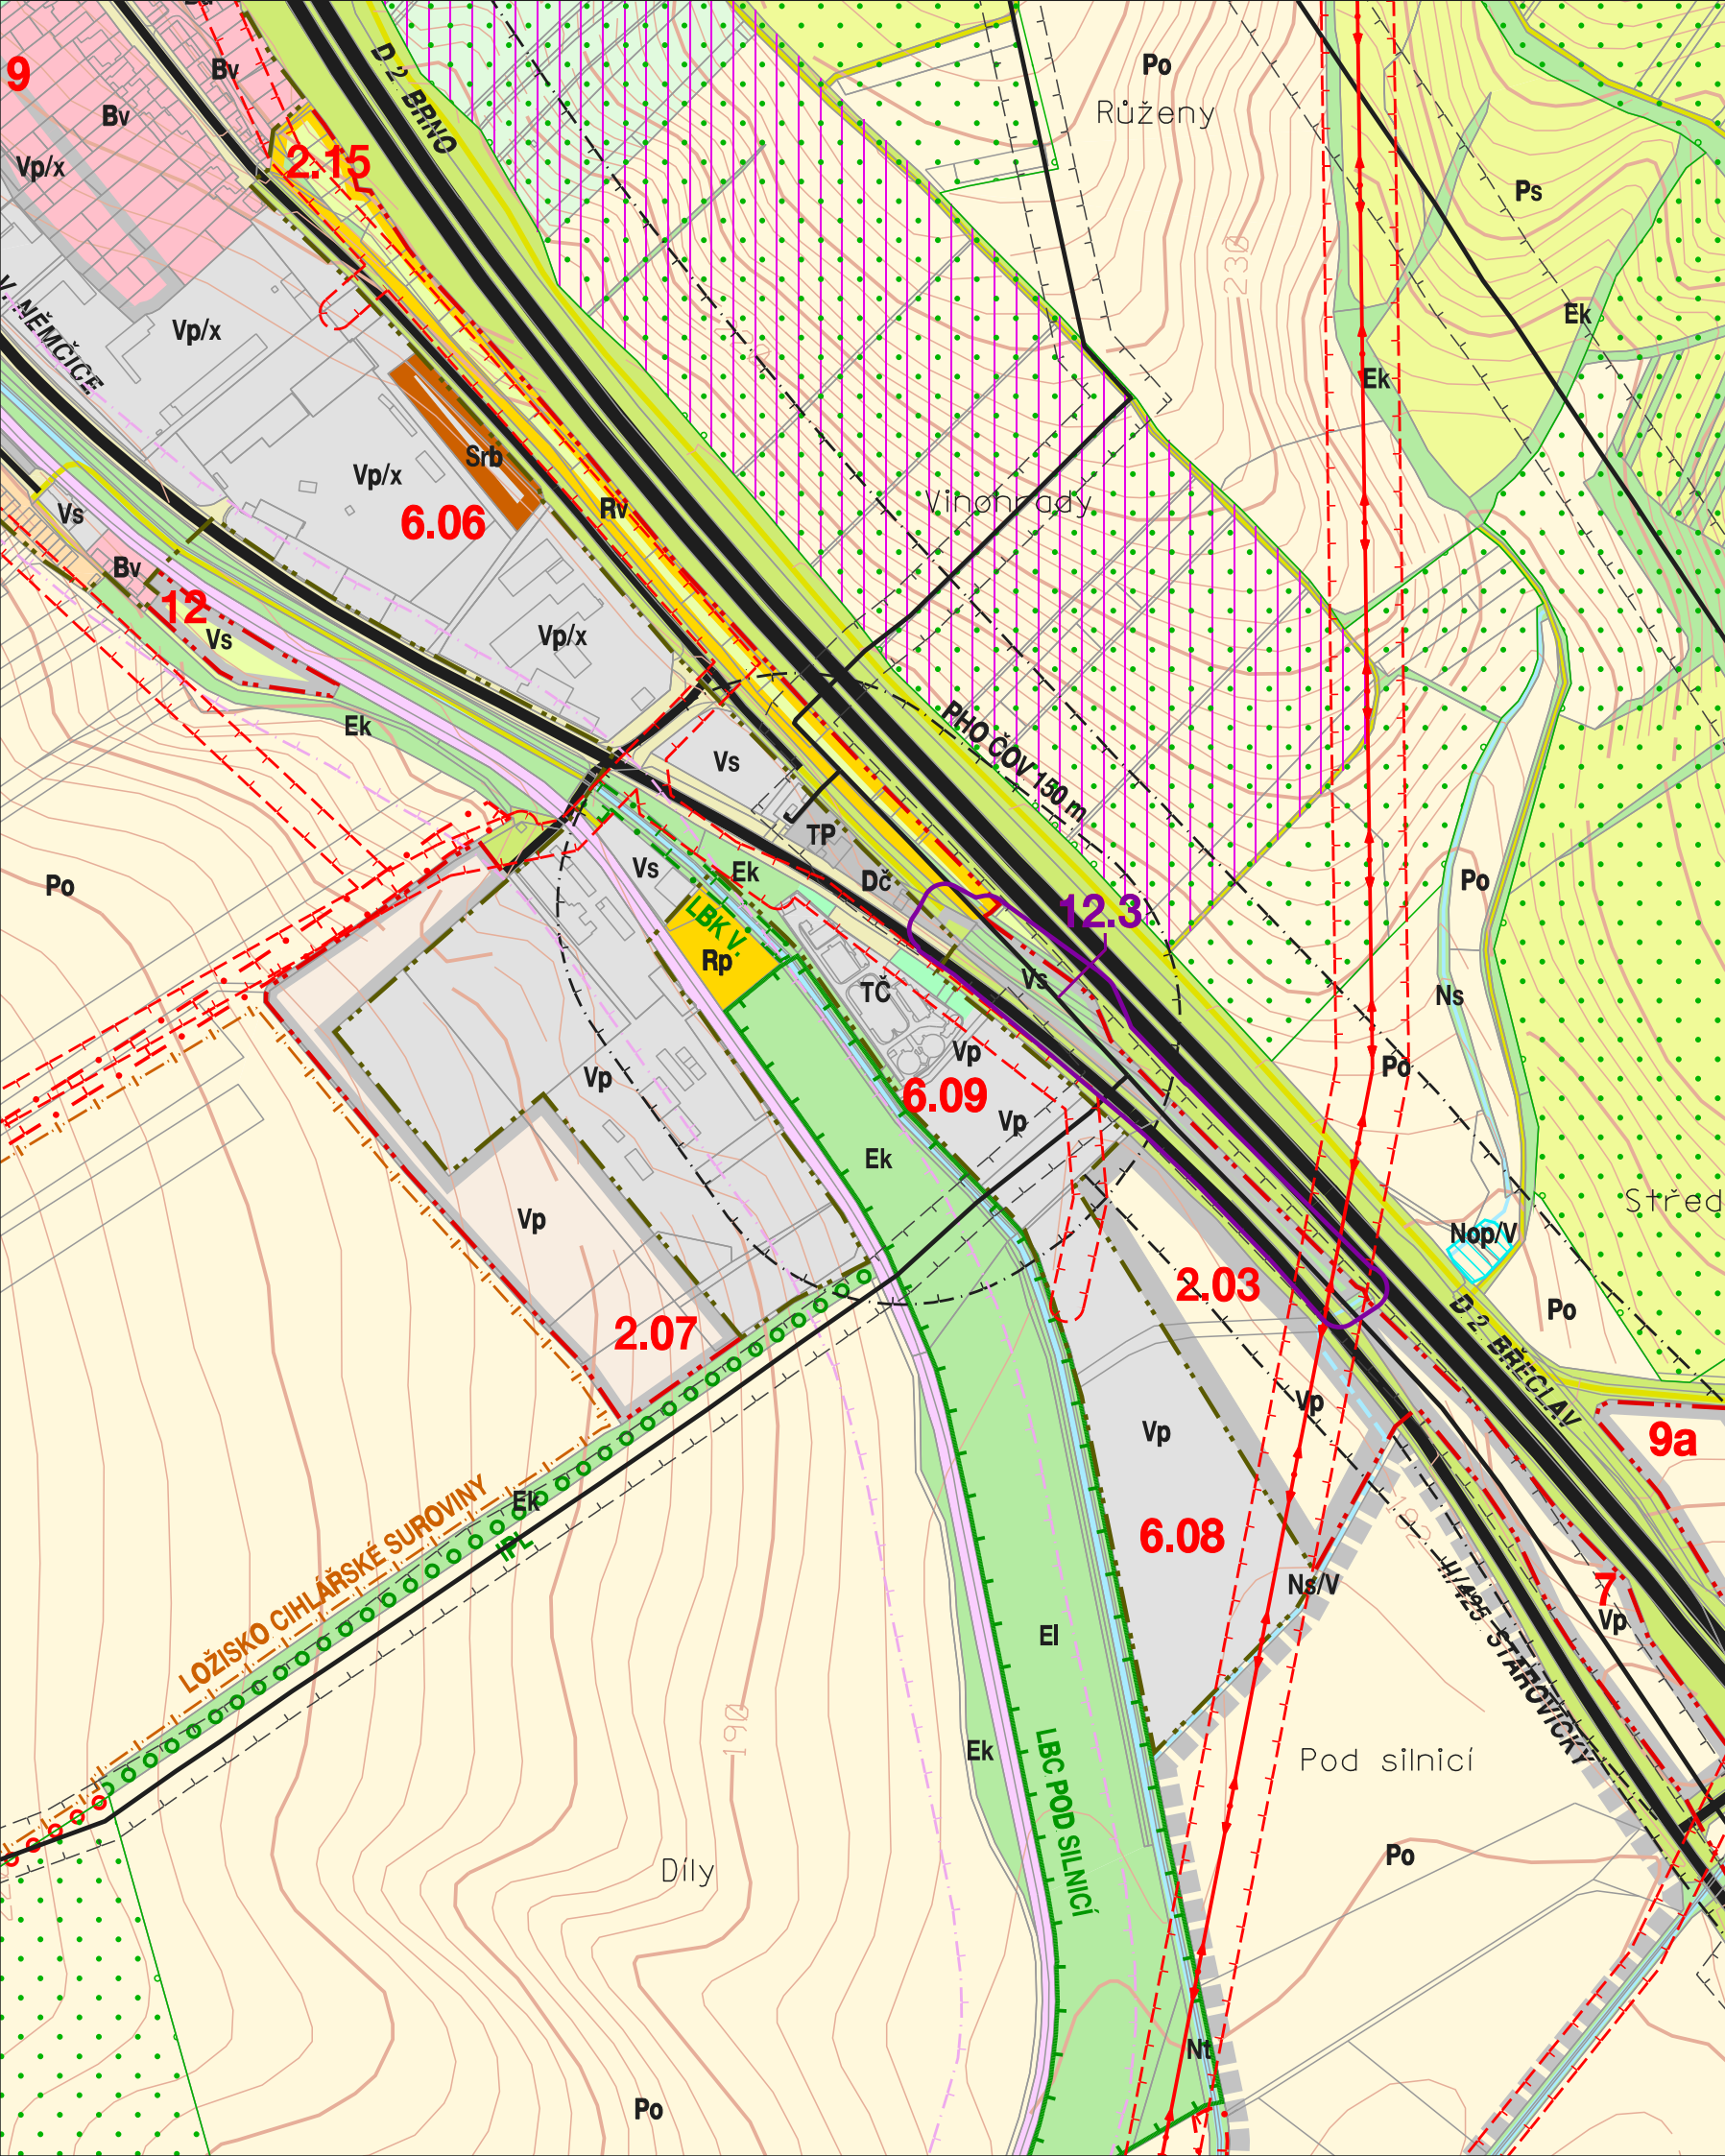

ZÁZNAM O ÚČINNOSTI

Správní orgán, který změnu č. 12 vydal:	Zastupitelstvo města Hustopeče	
Datum vydání:		
Datum nabytí účinnosti změny ÚPNSÚ:		
Podpis :		
Jméno a příjmení :	Ing. Luboš Kuchynka	Libor Sadílek
Funkce :	starosta	místostarosta
Oprávněná úřední osoba pořizovatele	RNDr. Leoš Vejpustek	
Jméno a příjmení :	vedoucí odboru regionálního rozvoje Městského úřadu Hustopeče	
Funkce :		
Podpis :		
Razítko :		

Zhotovitel :	Urbanistické středisko Brno, spol. s r.o.	Razítko :
Podpis :		
Jméno a příjmení :	Ing. arch. Vladimír Klajmon	
Funkce :	hlavní projektant	

HLAVNÍ VÝKRES KOMPLEXNÍ URBANISTICKÝ NÁVRH

1A

EVIDENČNÍ ČÍSLO : 29 - 001 - 293

ZMĚNA č. 12 ÚPN SÚ HUSTOPEČE - ČISTOPIS

ZHOTOVITEL : URBANISTICKÉ STŘEDISKO BRNO, SPOL. S R. O.
PROJEKTANTI : ING. ARCH. V. KLAJMON, ING. ARCH. P. DUCHÁČEK,
ING. P. VESELÝ, MGR. M. NOVOTNÝ

POŘIZOVATEL : MĚÚ HUSTOPEČE

MĚŘÍTKO : 1 : 5 000

DATUM : ČERVENEC 2009

