


HUSTOPEČE

ÚZEMNÍ PLÁN SÍDELNÍHO ÚTVARU

ZMĚNA č.3

změna 3.07 - návrh rozvojové plochy pro bydlení
v lokalitě Záhumenice

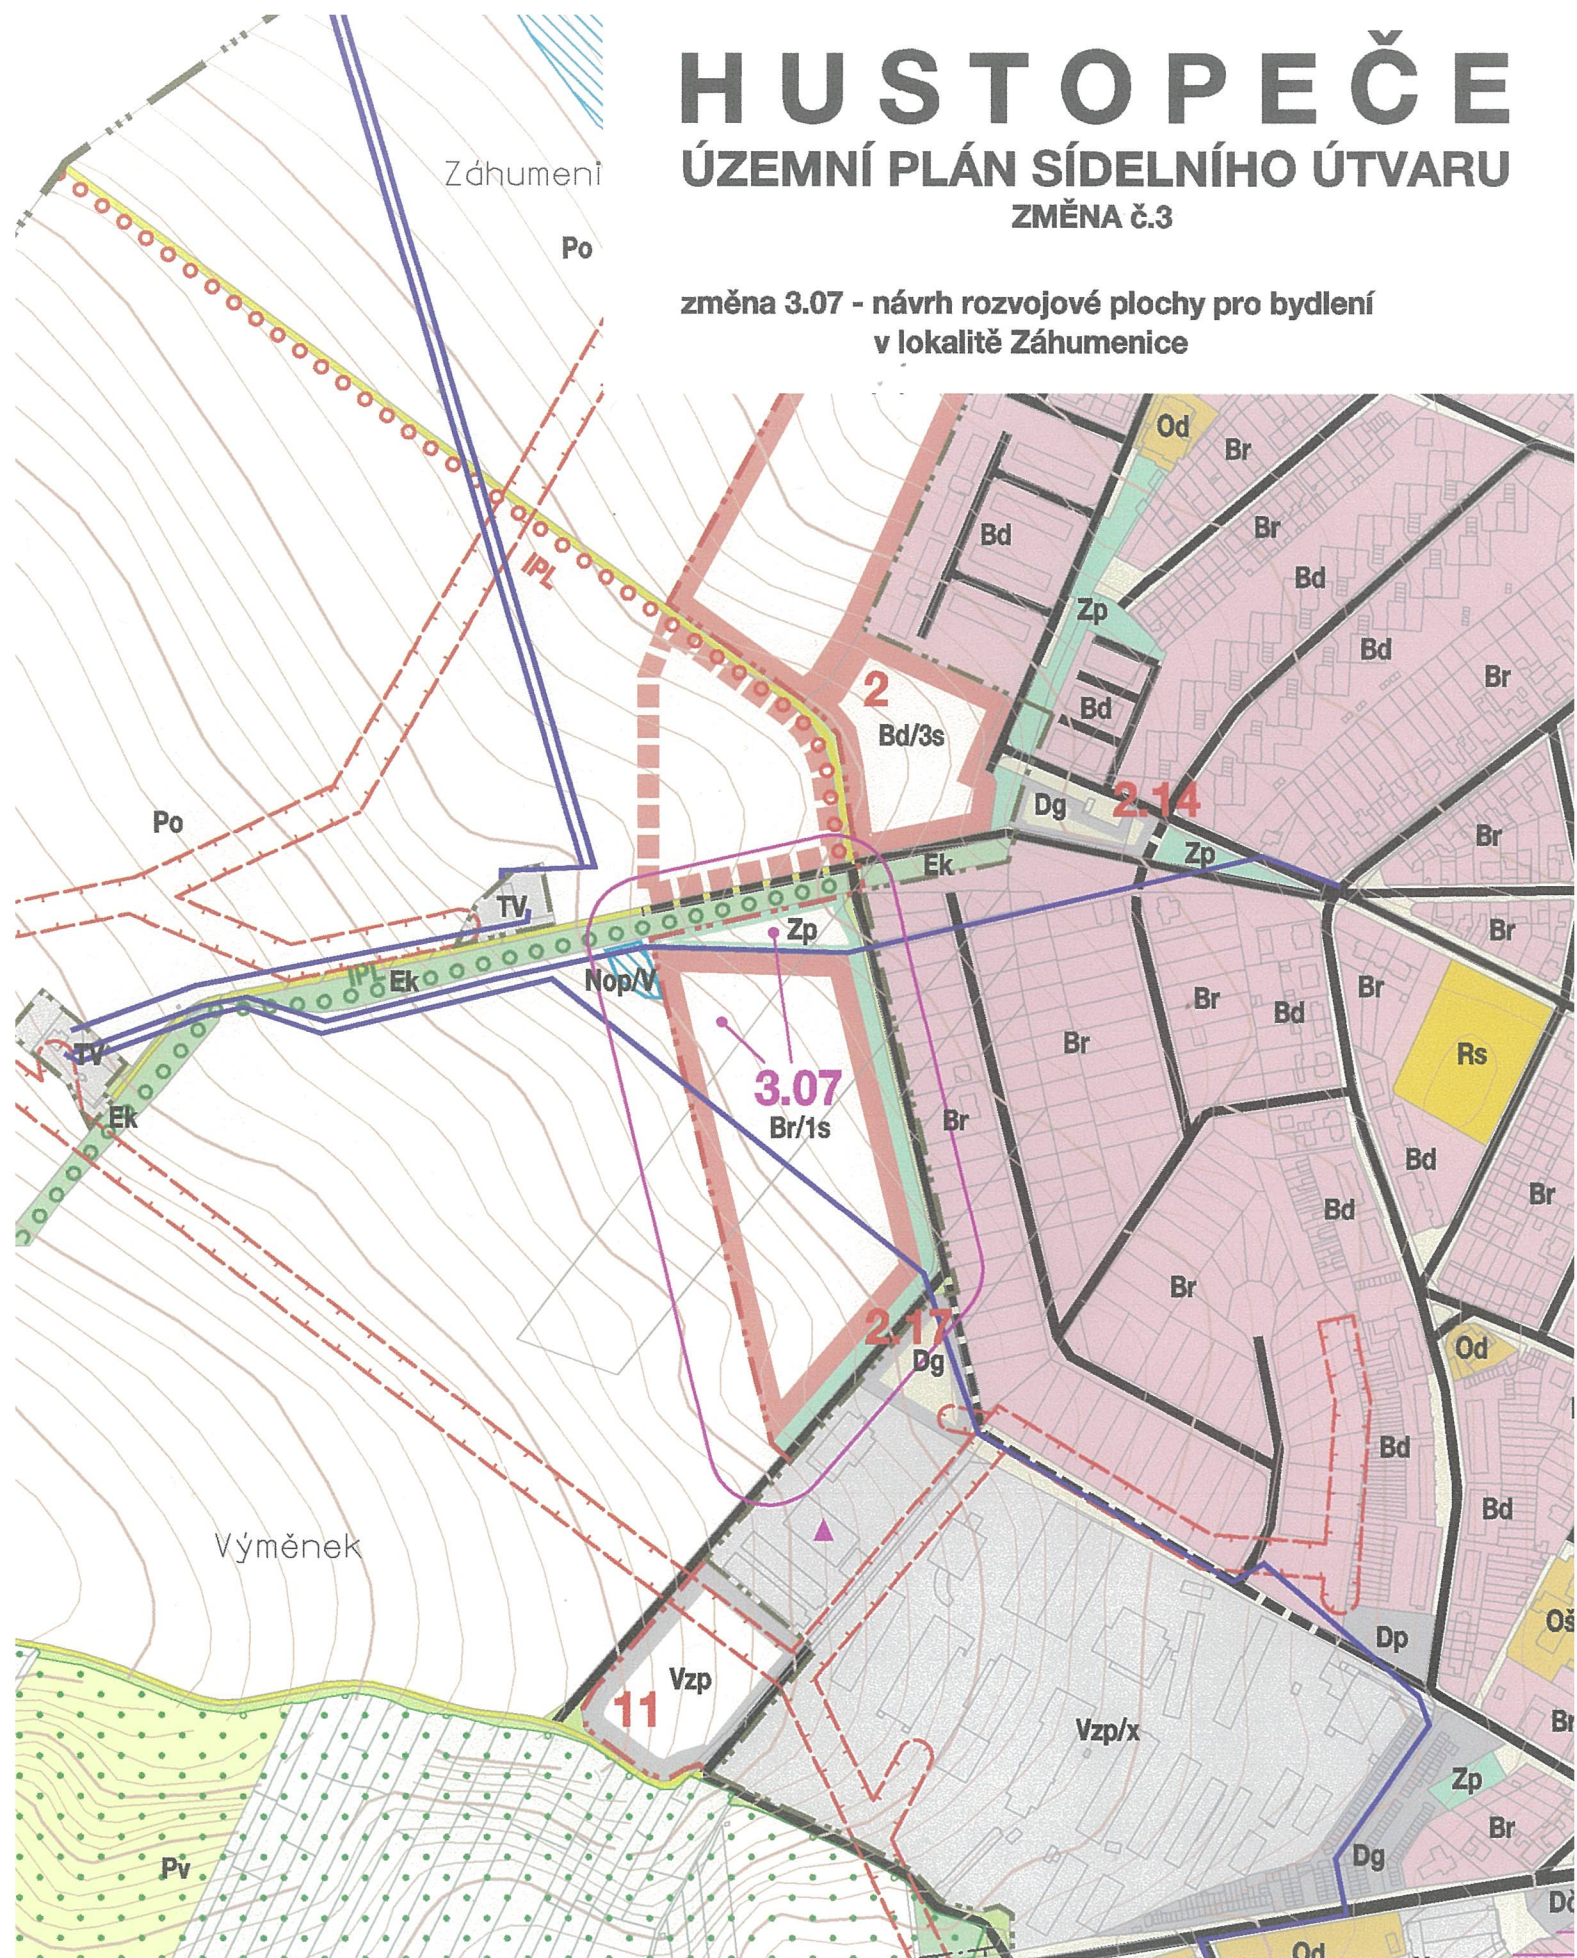

KOMPLEXNÍ URBANISTICKÝ NÁVRH

M 1 : 5 000

URBANISTICKÉ STŘEDISKO BRNO
spol. s r. o.
PŘÍKOP 2, 602 00 BRNO

1A

Kubus