

HUSTOPEČE

ÚZEMNÍ PLÁN SÍDELNÍHO ÚTVARU

ZMĚNA č. 7

ZÁKLADNÍ ČLENĚNÍ ÚZEMÍ

SCHVÁLENÝ ÚPNSÚ + ZMĚNA 1-6

— — — — —	katastrální hranice města
— · — · — · —	hranice zastavěného území
— · — · — · —	hranice zastavitelného území
— · — · — · —	plochy zastavěného území
— · — · — · —	zastavitelné plochy
— · — · — · —	plochy územních rezerv

ZMĚNA č. 7

■	plocha občanského vybavení
■	plocha rekreace a sportu
■	plocha výroby





lokalizace a řešení územní změny

číslo změny : návrh změny využití území :

7.01 návrh plochy pro rekreaci a sport u Křížového vrchu

7.02 návrh plochy pro občanské vybavení u Finančního úřadu

7.03 návrh plochy pro výrobu, lokalita Stará hora

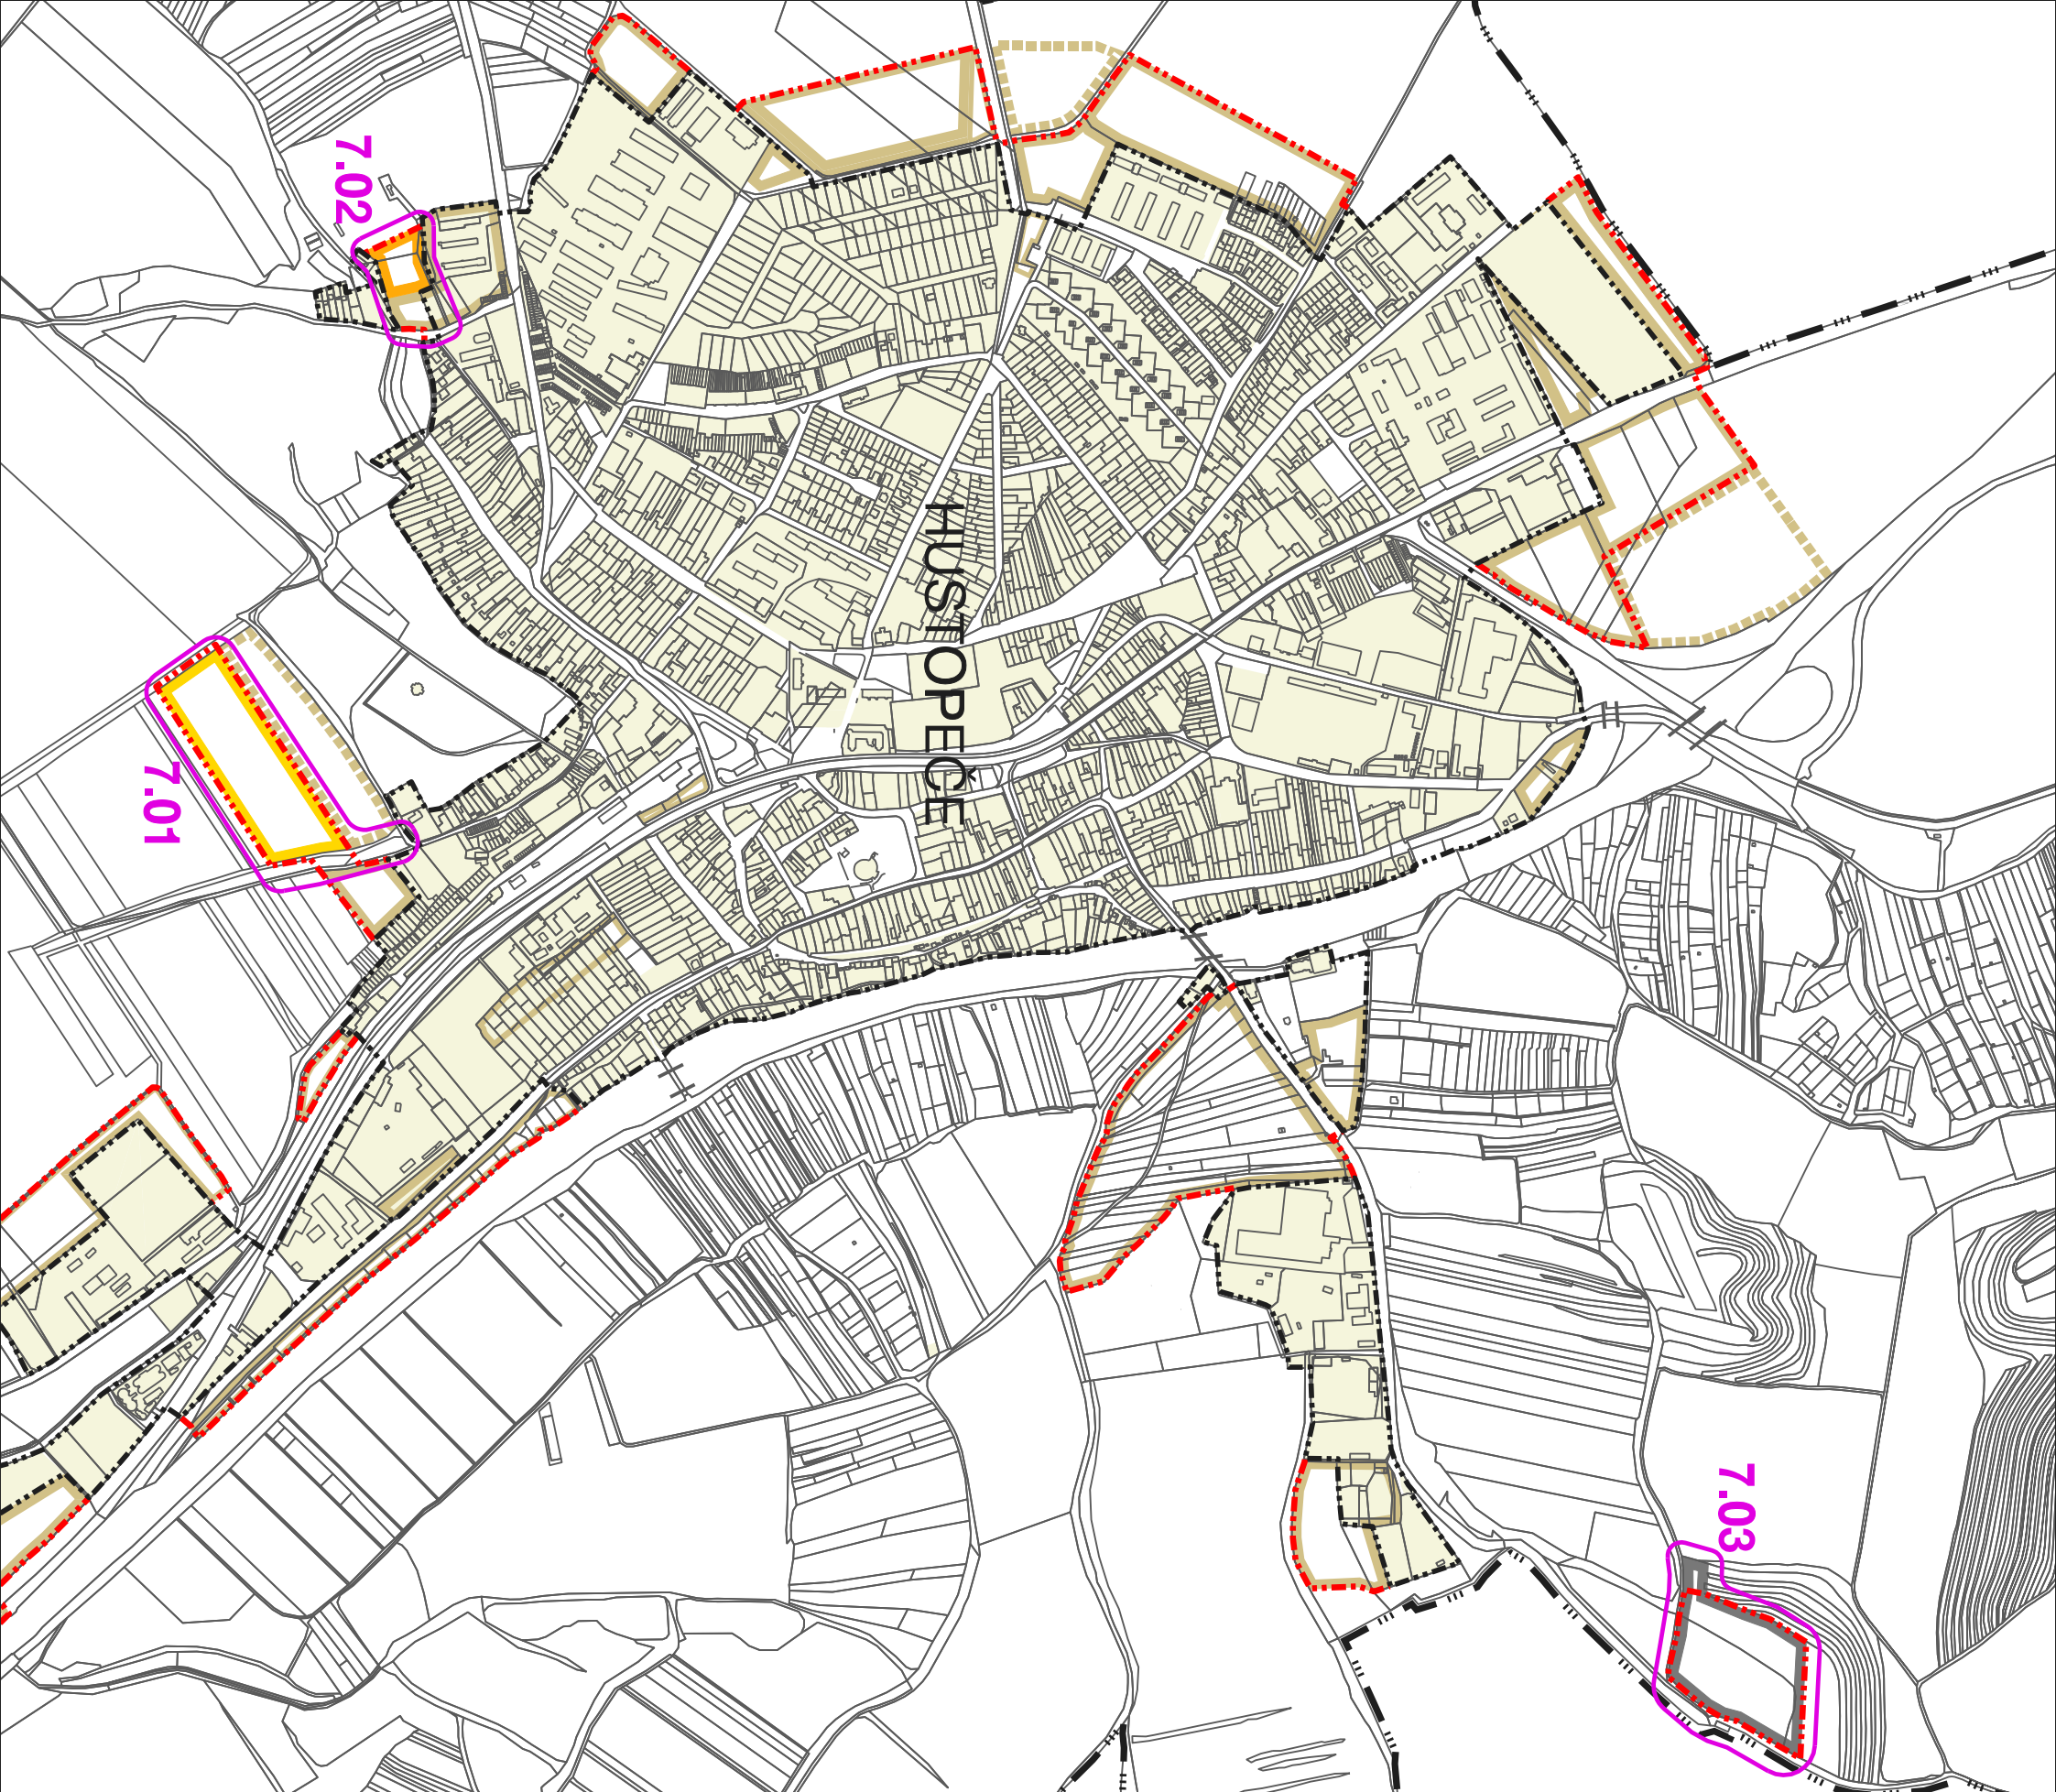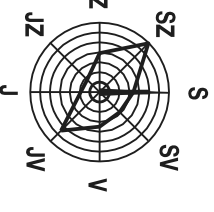

VÝKRES ZÁKLADNÍHO ČLENĚNÍ ÚZEMÍ

EVIDENČNÍ ČÍSLO : 26 - 001 - 118

AKCE : HUSTOPEČE ÚPNSÚ, ZMĚNA č. 7

ZHOTOVITEL :

URBANISTICKÉ STŘEDISKO BRNO, SPOL. S. R. O.,
ING. ARCH. P. MACKERLE, ING. ARCH. D. SCHWARZOVÁ, ING. B. JEŽKOVÁ, Mgr. M. NOVOTNÝ,

PROJEKTANTI :

ING. P. VESELÝ, H. BRYCHTOVÁ

POŘIZOVATEL :

MěÚ HUSTOPEČE

MĚŘÍTKO : 1 : 10 000

DATUM : VIII. 2007