


HUSTOPEČE


ÚZEMNÍ PLÁN SÍDELNÍHO ÚTVARU

ZMĚNA Č. 8

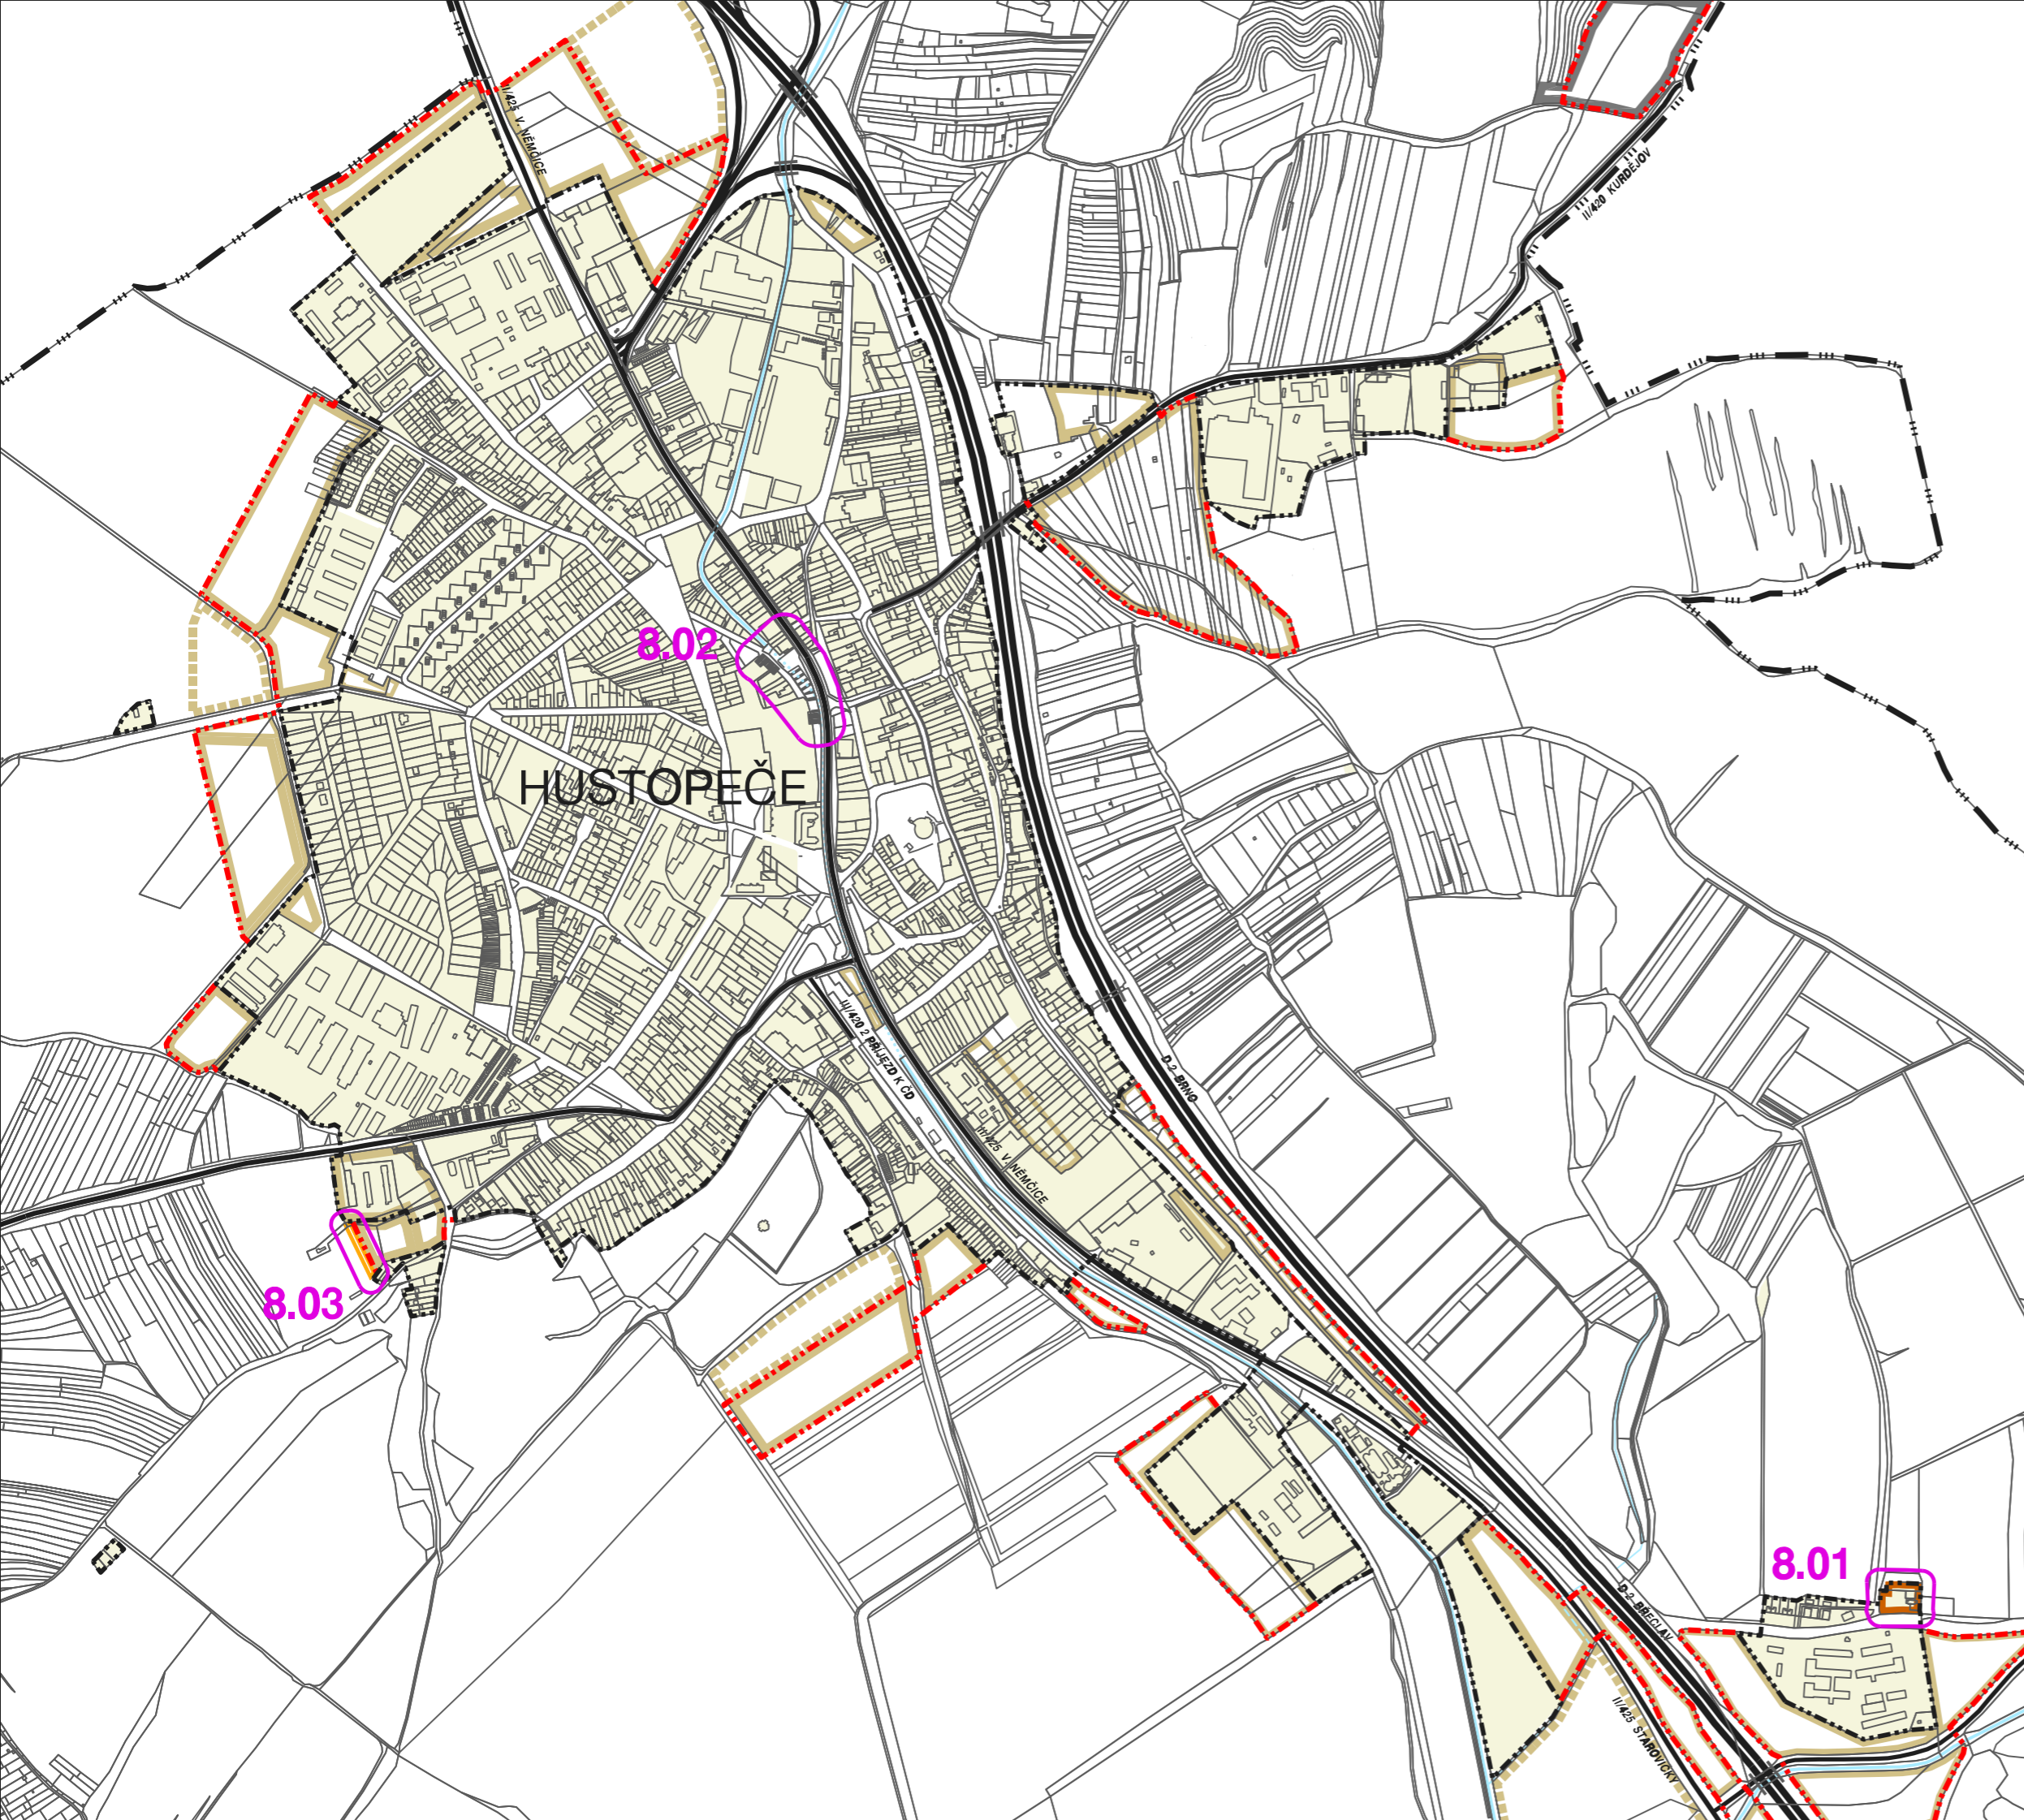

ZÁKLADNÍ ČLENĚNÍ ÚZEMÍ	
SCHVÁLENÝ ÚPNSÚ + ZMĚNA 1-7	
	katastrální hranice města
	hranice zastavěného území
	hranice zastavitelného území
	plochy zastavěného území
	zastavitelné plochy
	plochy územních rezerv
ZMĚNA Č. 8	
	plocha občanského vybavení
	plocha smíšená
	plocha pro dopravu - parkování

- lokalizace a řešené území změny
- číslo změny : návrh změny využití území :
- 8.01** změna využití plochy v místní části Hustopeče - farma
- z plochy pro výrobní účely Vz na plochu smíšenou Sov
 - 8.02** změna využití částí ploch u ulice Bratislavské a Brněnské
- z ploch veřejné zeleně Zp na plochy pro dopravu (parkoviště) Dp
 - 8.03** rozšíření zastavitelné plochy občanského vybavení
(komerční aktivity) u Finančního úřadu
- změna z plochy krajinné zóny produkční na plochu pro komerční aktivity Ok

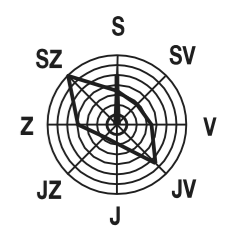

VÝKRES ZÁKLADNÍHO ČLENĚNÍ ÚZEMÍ

EVIDENČNÍ ČÍSLO : 27 - 001 - 142 AKCE : ZMĚNA Č.8 ÚPNSÚ HUSTOPEČE , II. ETAPA

ZHOTOVITEL : URBANISTICKÉ STŘEDISKO BRNO, SPOL. S. R. O.

PROJEKTANTI : ING.ARCH. P. MACKERLE, ING. ARCH. D. SCHWARZOVÁ, ING. B. JEŽKOVÁ, Mgr. M. NOVOTNÝ,
ING. P. VESELÝ, H. BRYCHTOVÁ

POŘIZOVATEL : MěÚ HUSTOPEČE MĚŘÍTKO : 1 : 10 000 DATUM : I. 2008