


KURDĚJOV

ZMĚNA č.1 - 1.3

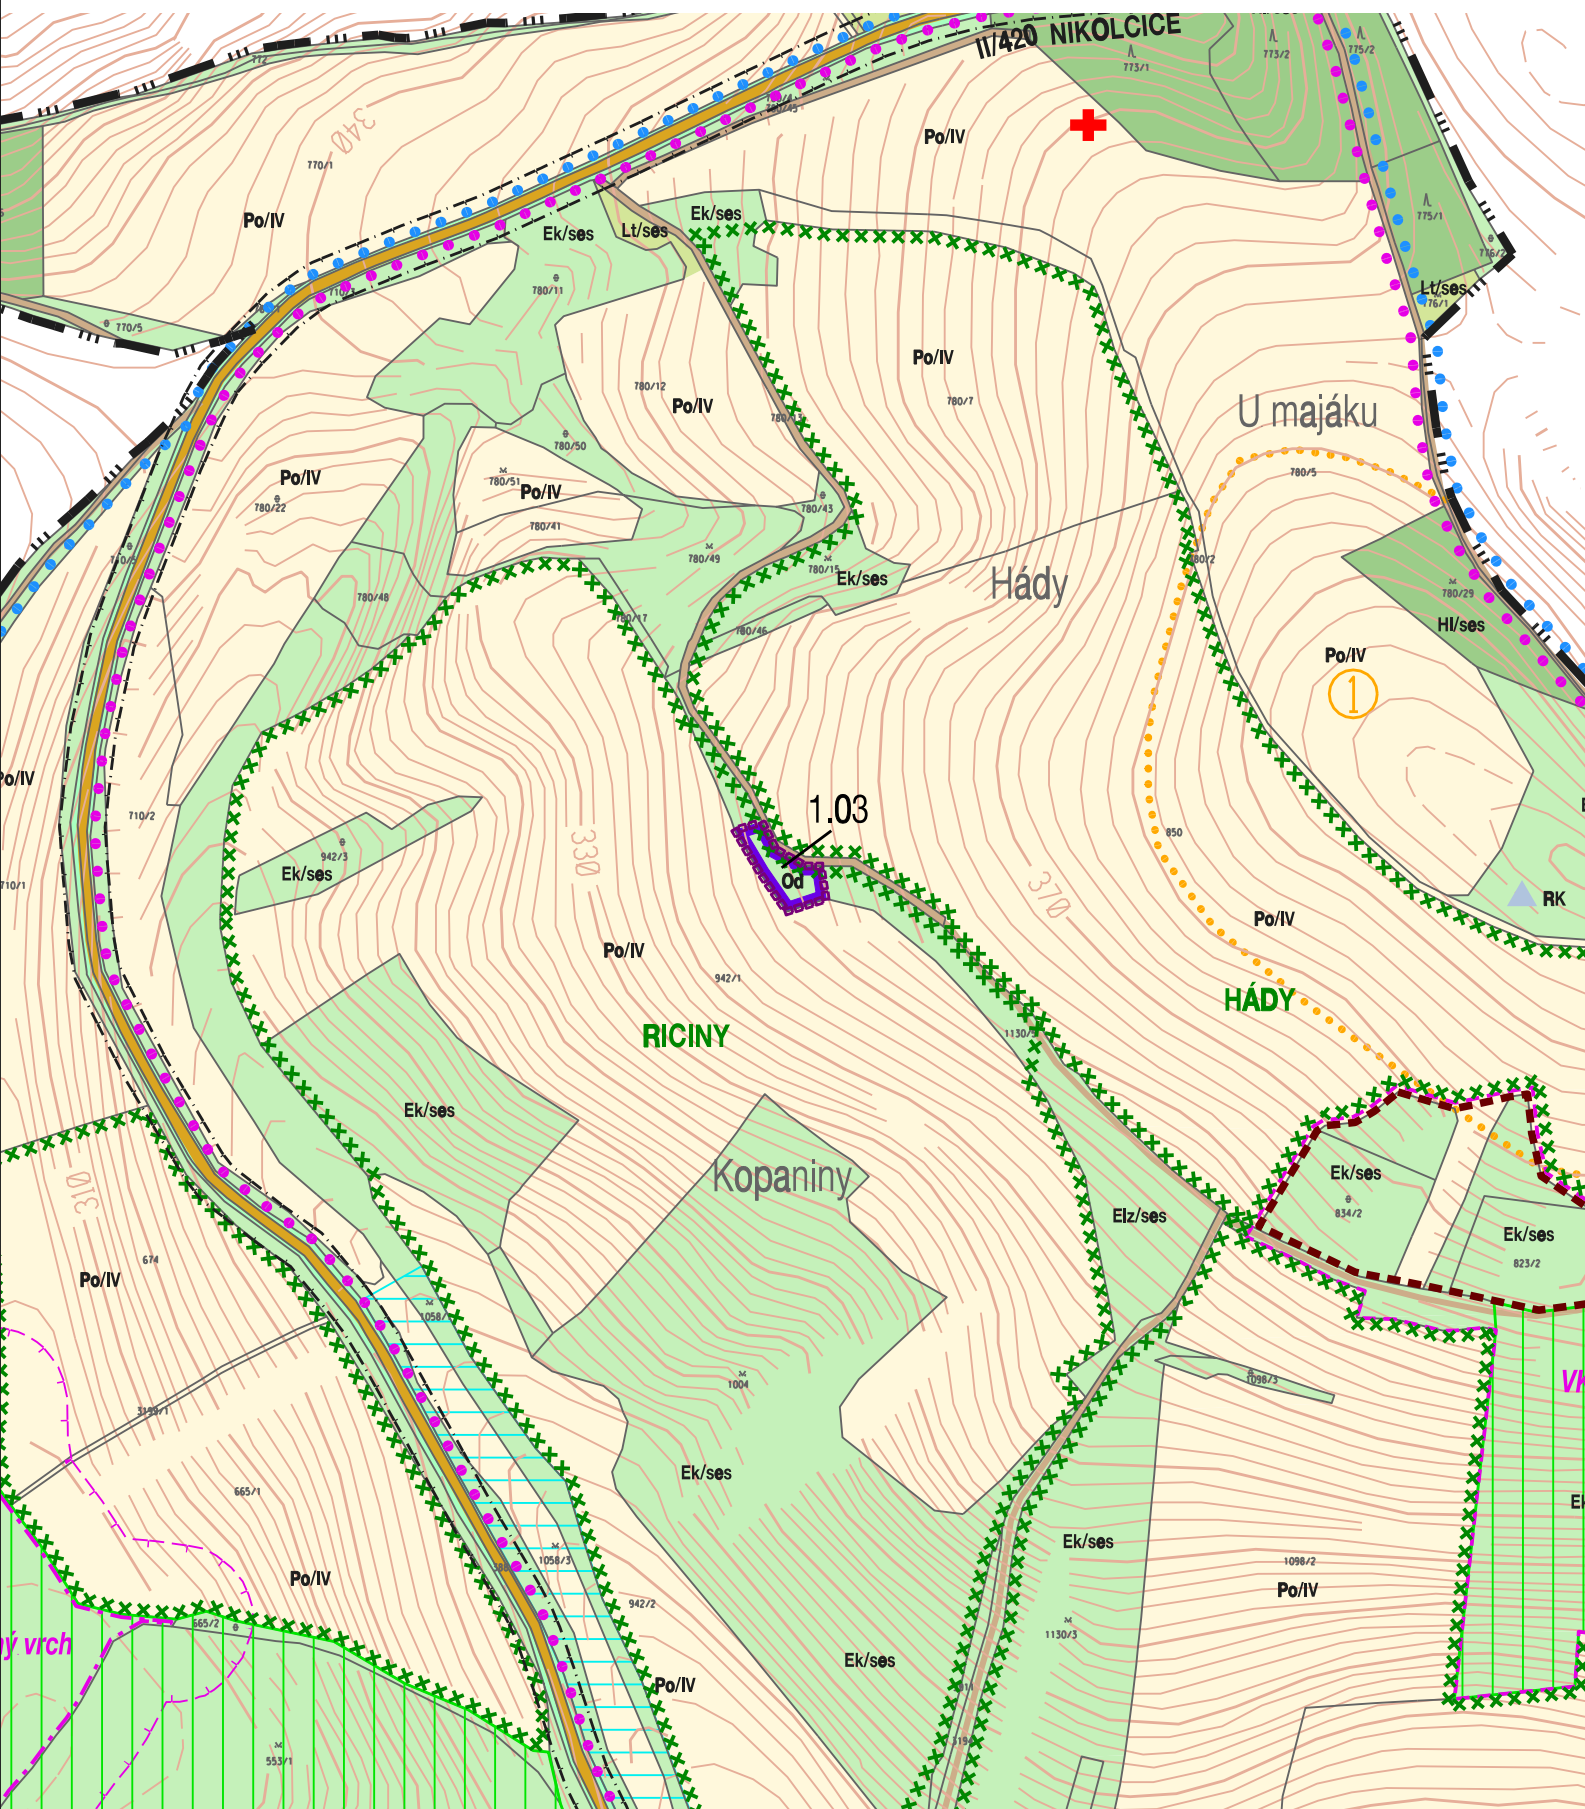

NÁVRH VYUŽITÍ ÚZEMÍ SÍDLA A KRAJINY - HLAVNÍ VÝKRES

ČERVEN 2008

M 1 : 2 000

2