


KURDĚJOV SCHVÁLENÝ ÚZEMNÍ PLÁN

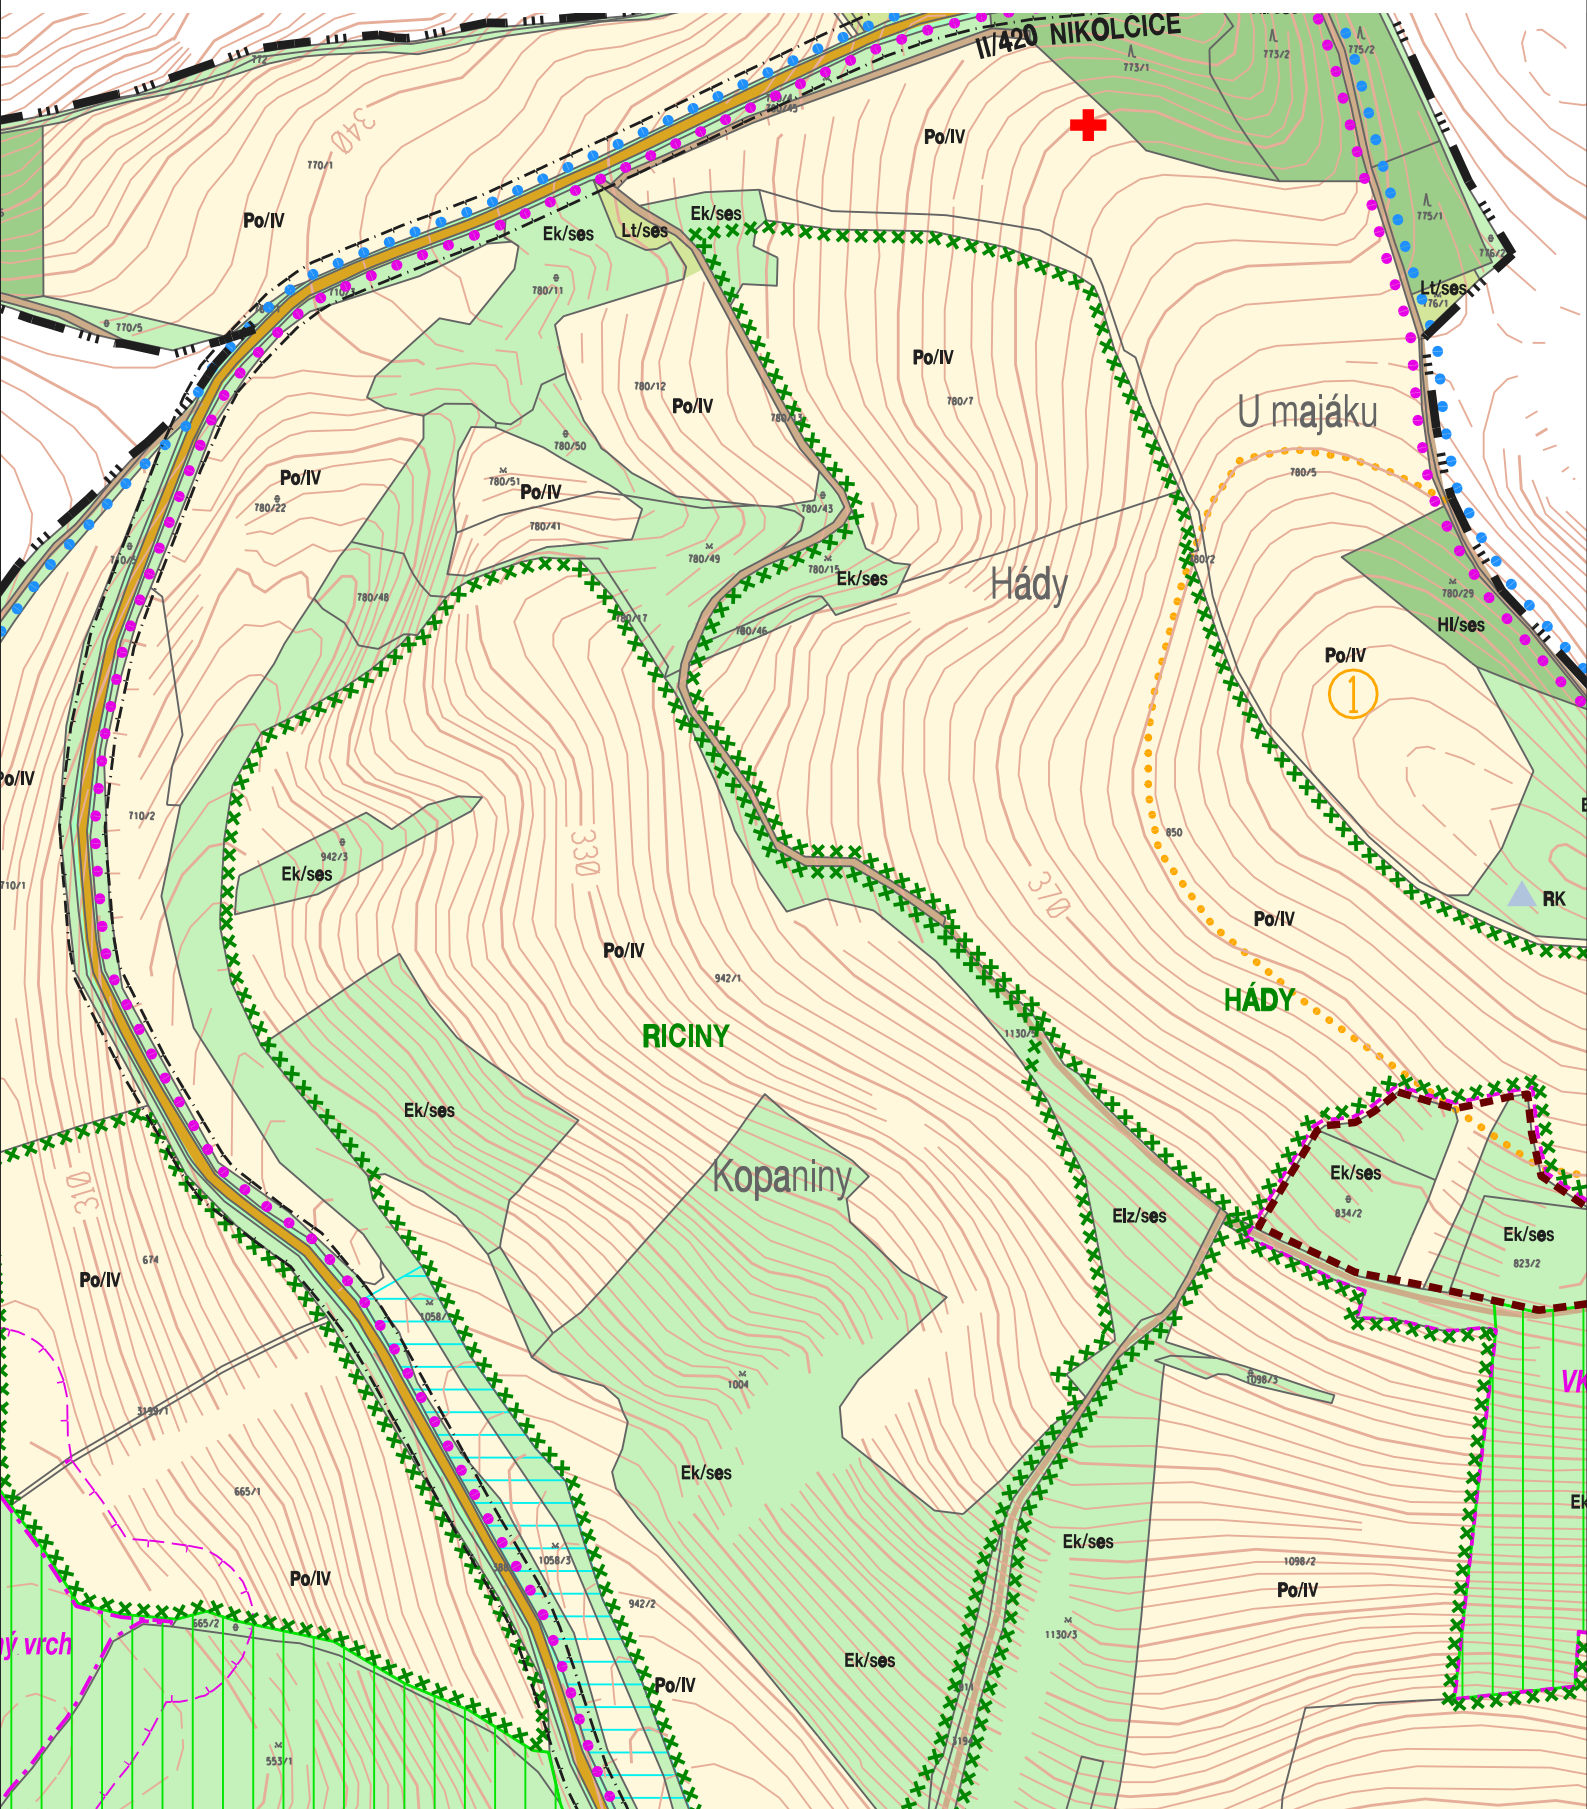

NÁVRH VYUŽITÍ ÚZEMÍ SÍDLA A KRAJINY - HLAVNÍ VÝKRES

ČERVEN 2008

M 1 : 2 000

2