


KURDĚJOV

ZMĚNA č.1 - 1.3

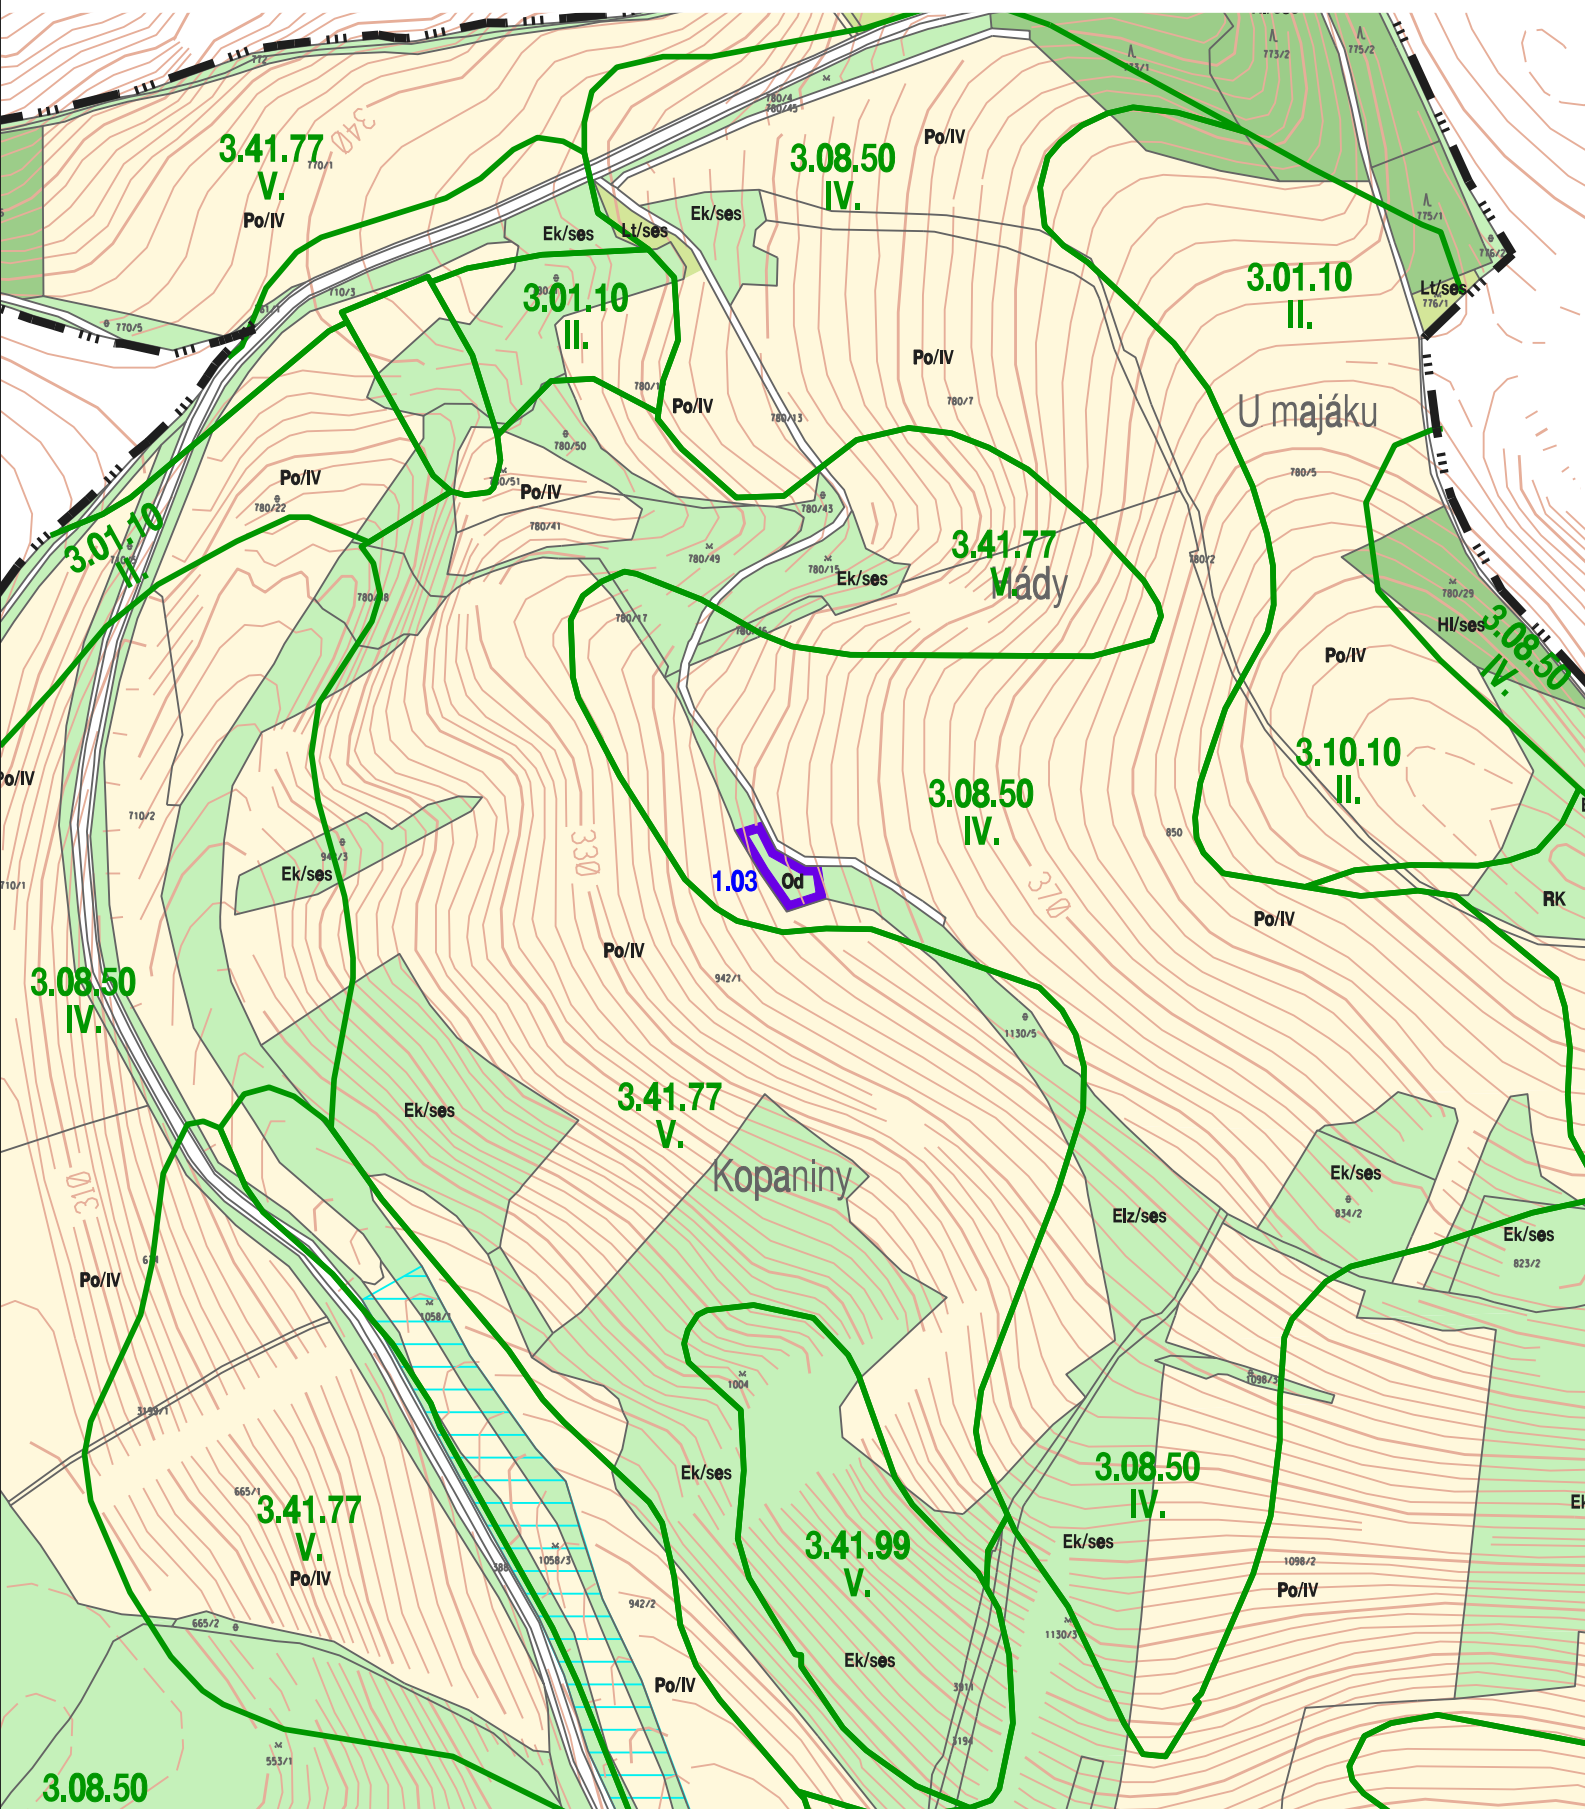

ZÁBOR ZPF

ČERVEN 2008

M 1 : 2 000

8