


KURDĚJOV

ZMĚNA Č. 2.07

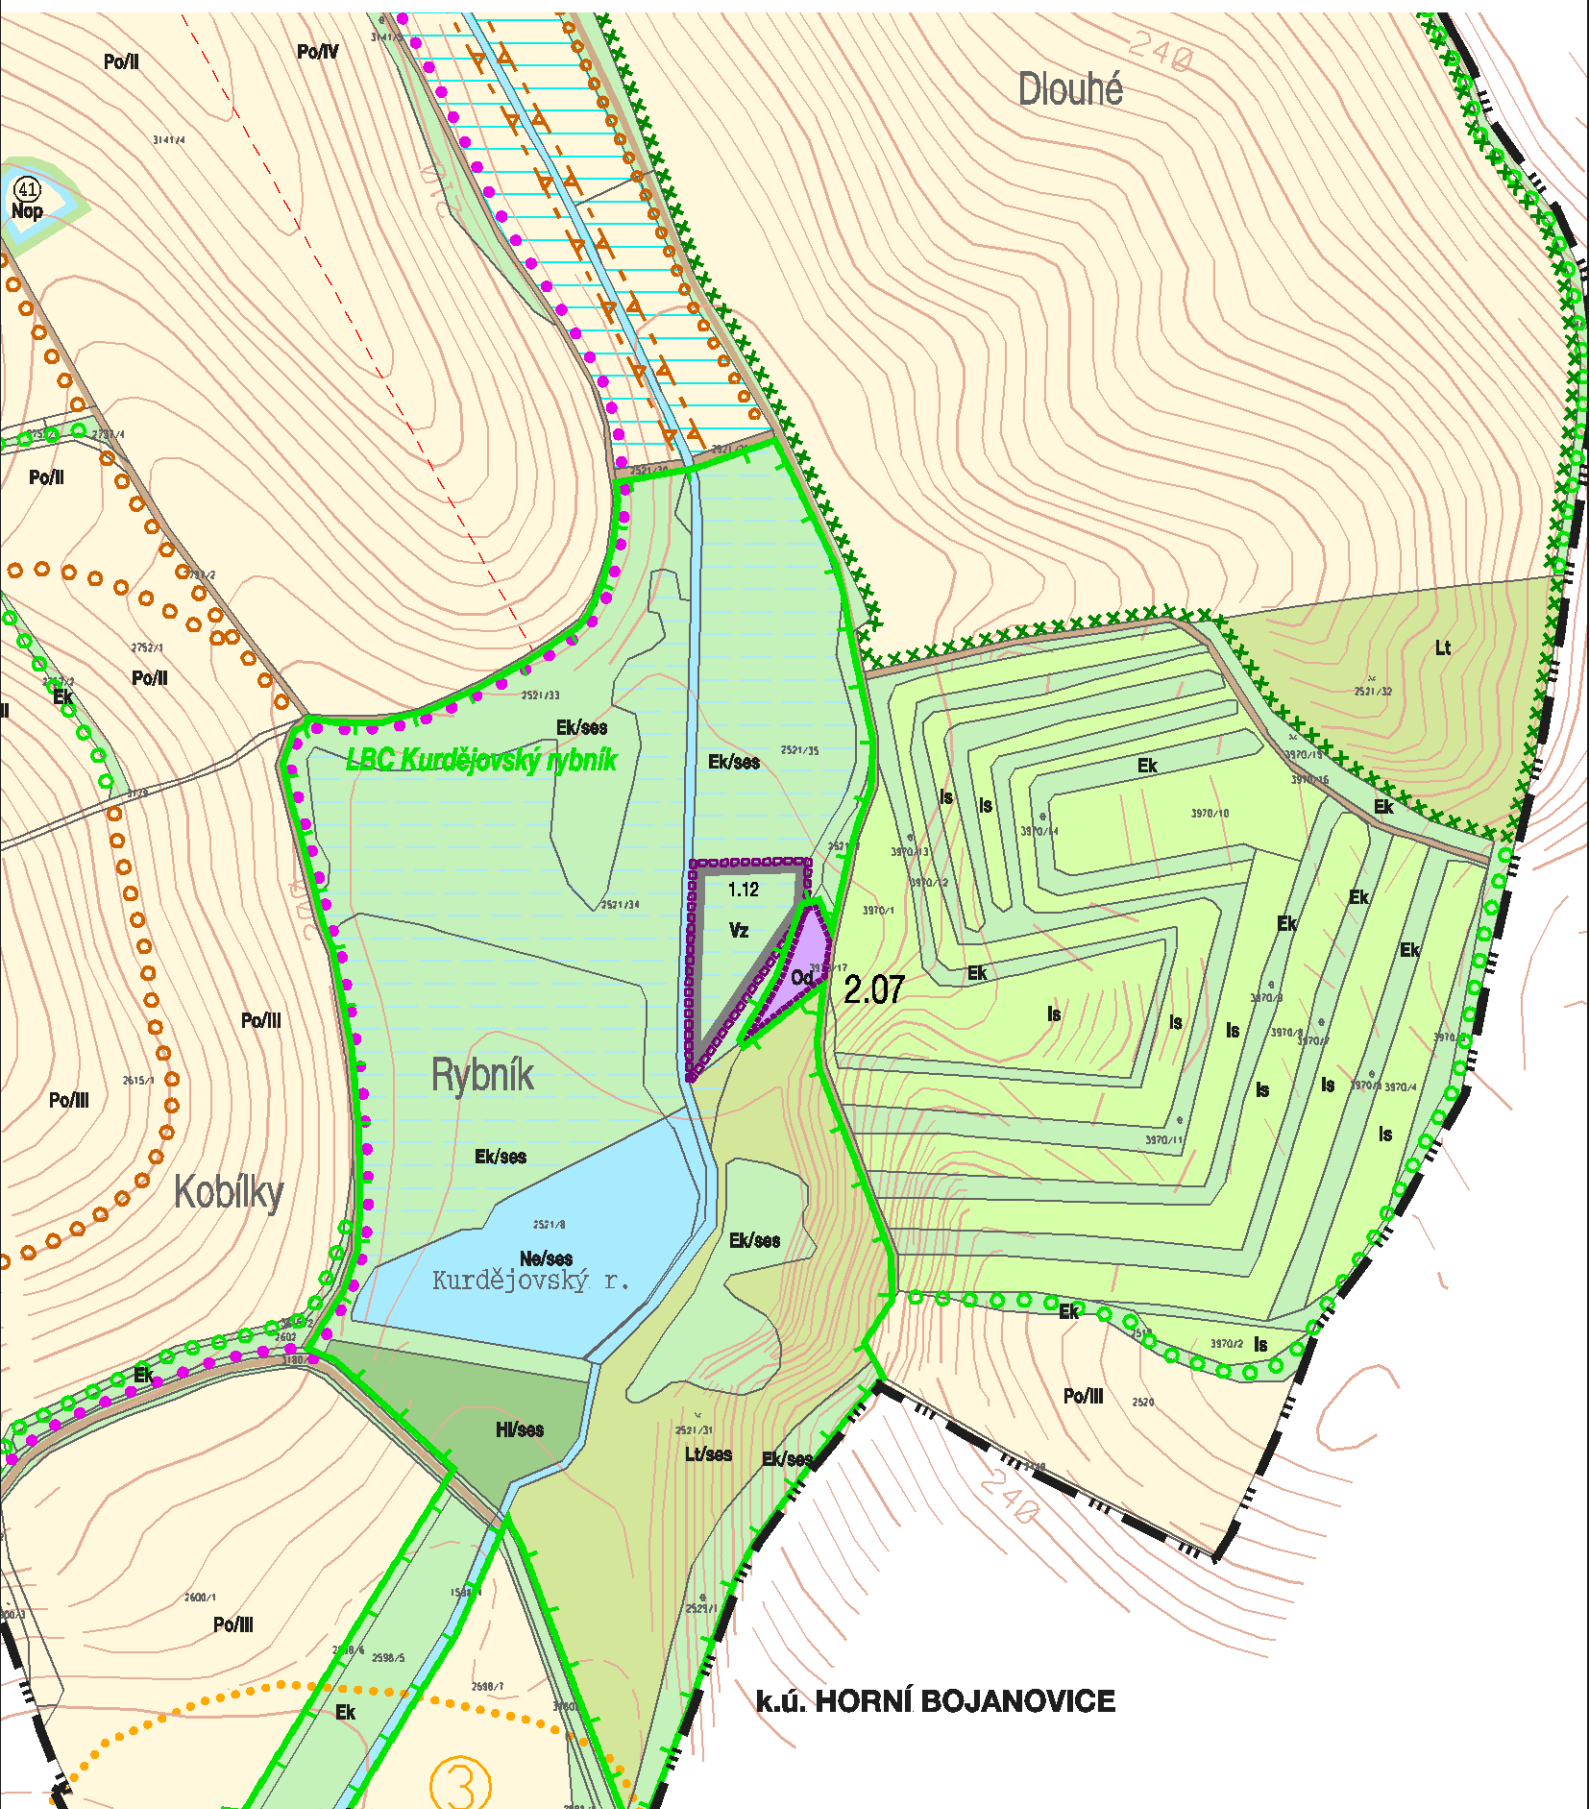

NÁVRH VYUŽITÍ ÚZEMÍ SÍDLA A KRAJINY - HLAVNÍ VÝKRES

M 1 : 5 000

2