


KURDĚJOV

SCHVÁLENÝ ÚZEMNÍ PLÁN + ZM. č.1

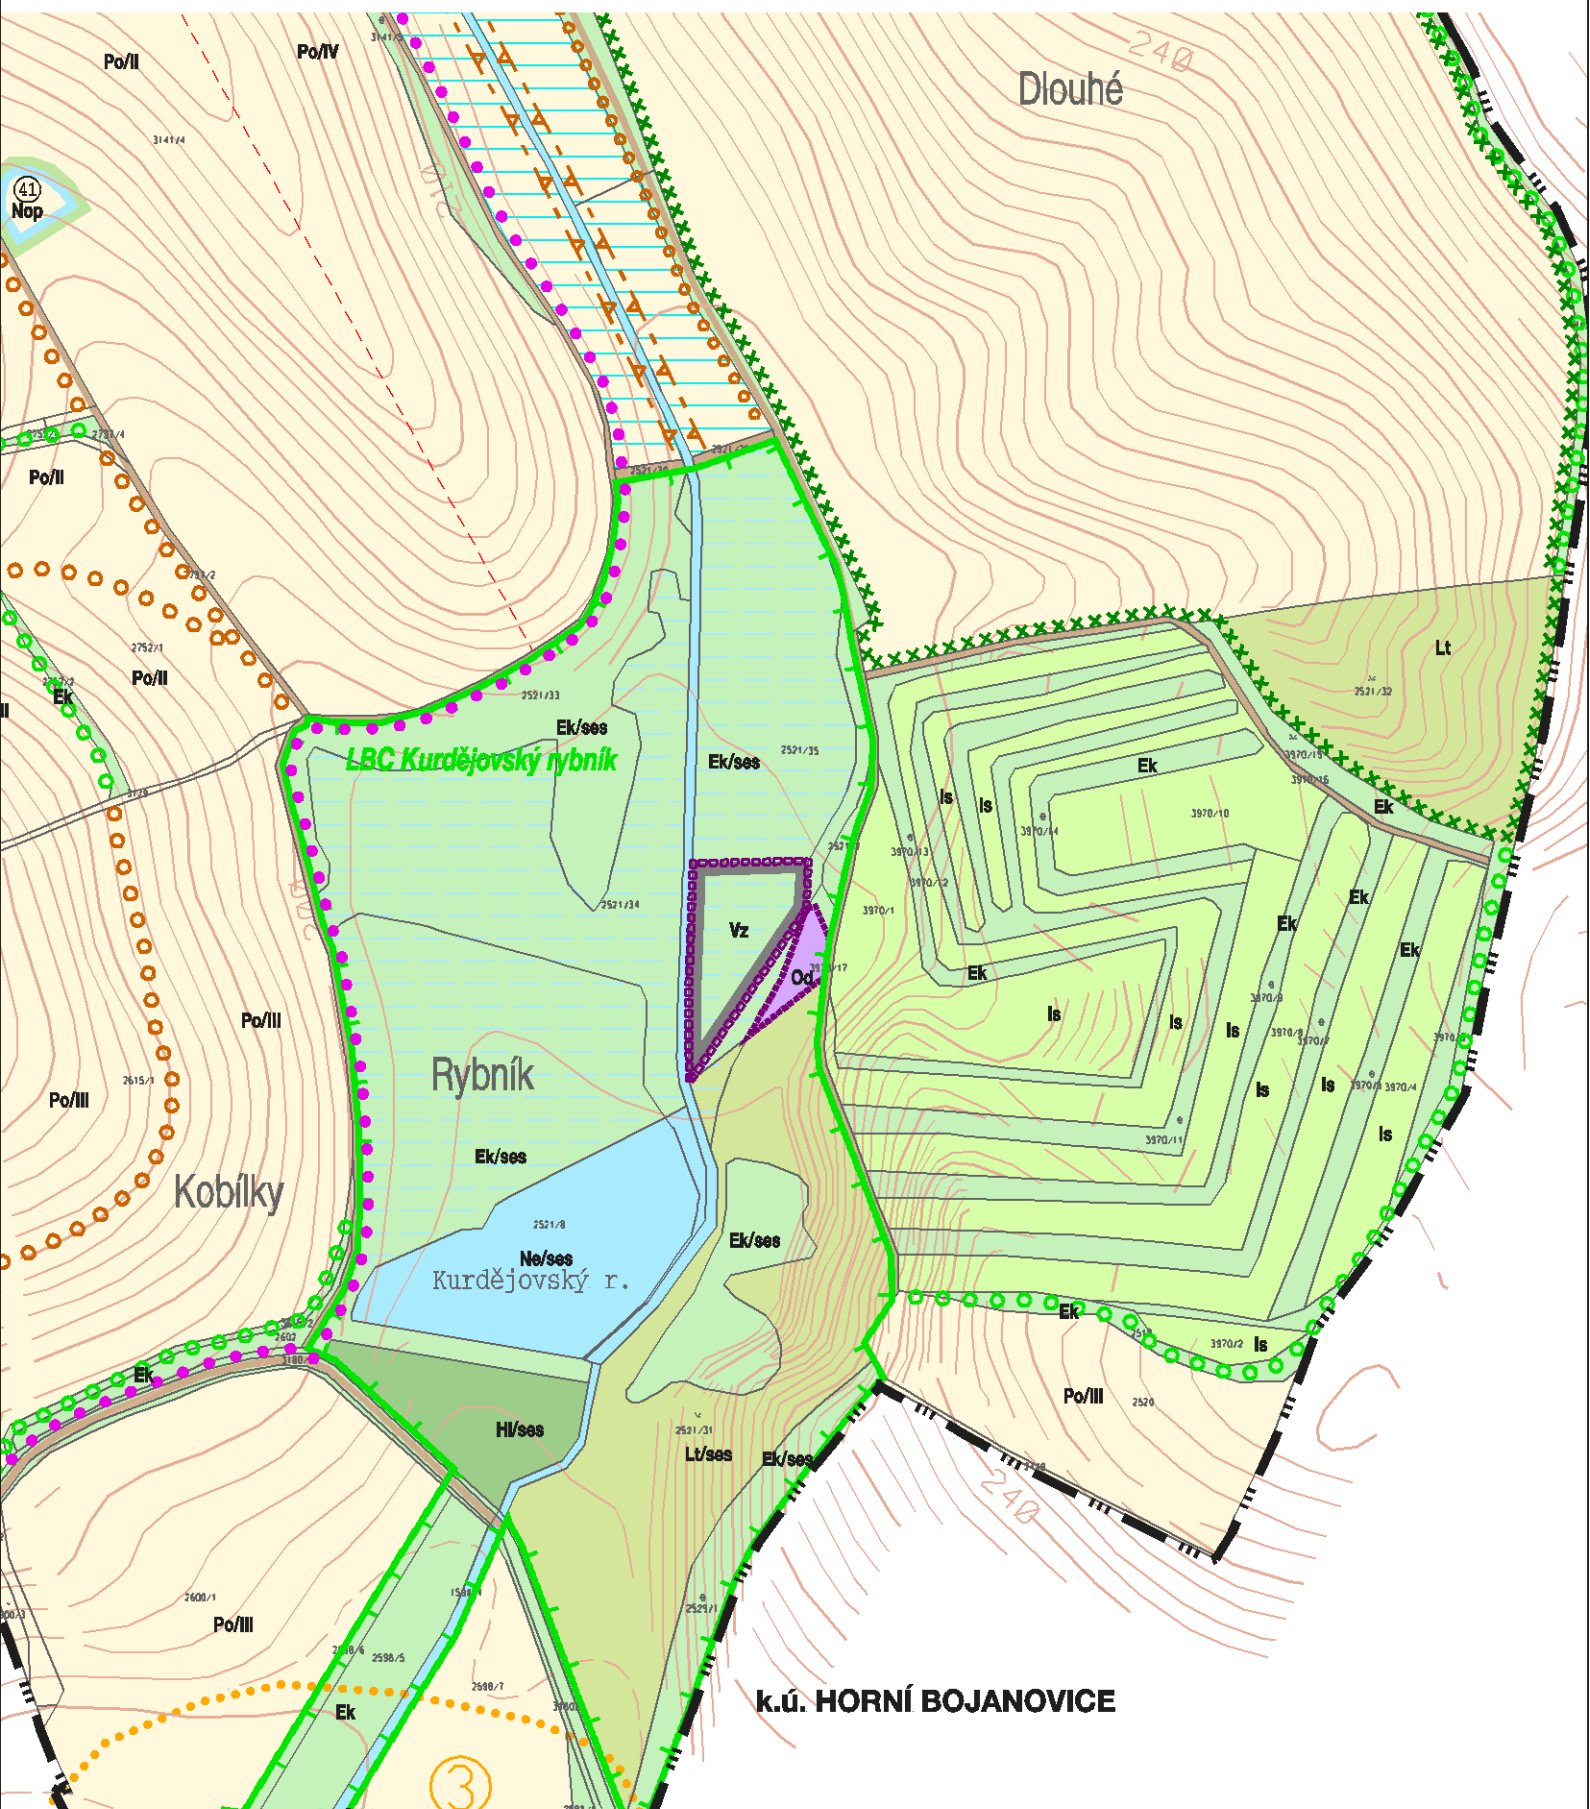

NÁVRH VYUŽITÍ ÚZEMÍ SÍDLA A KRAJINY - HLAVNÍ VÝKRES

M 1 : 5 000

2