


KURDĚJOV

ZMĚNA Č. 2.05

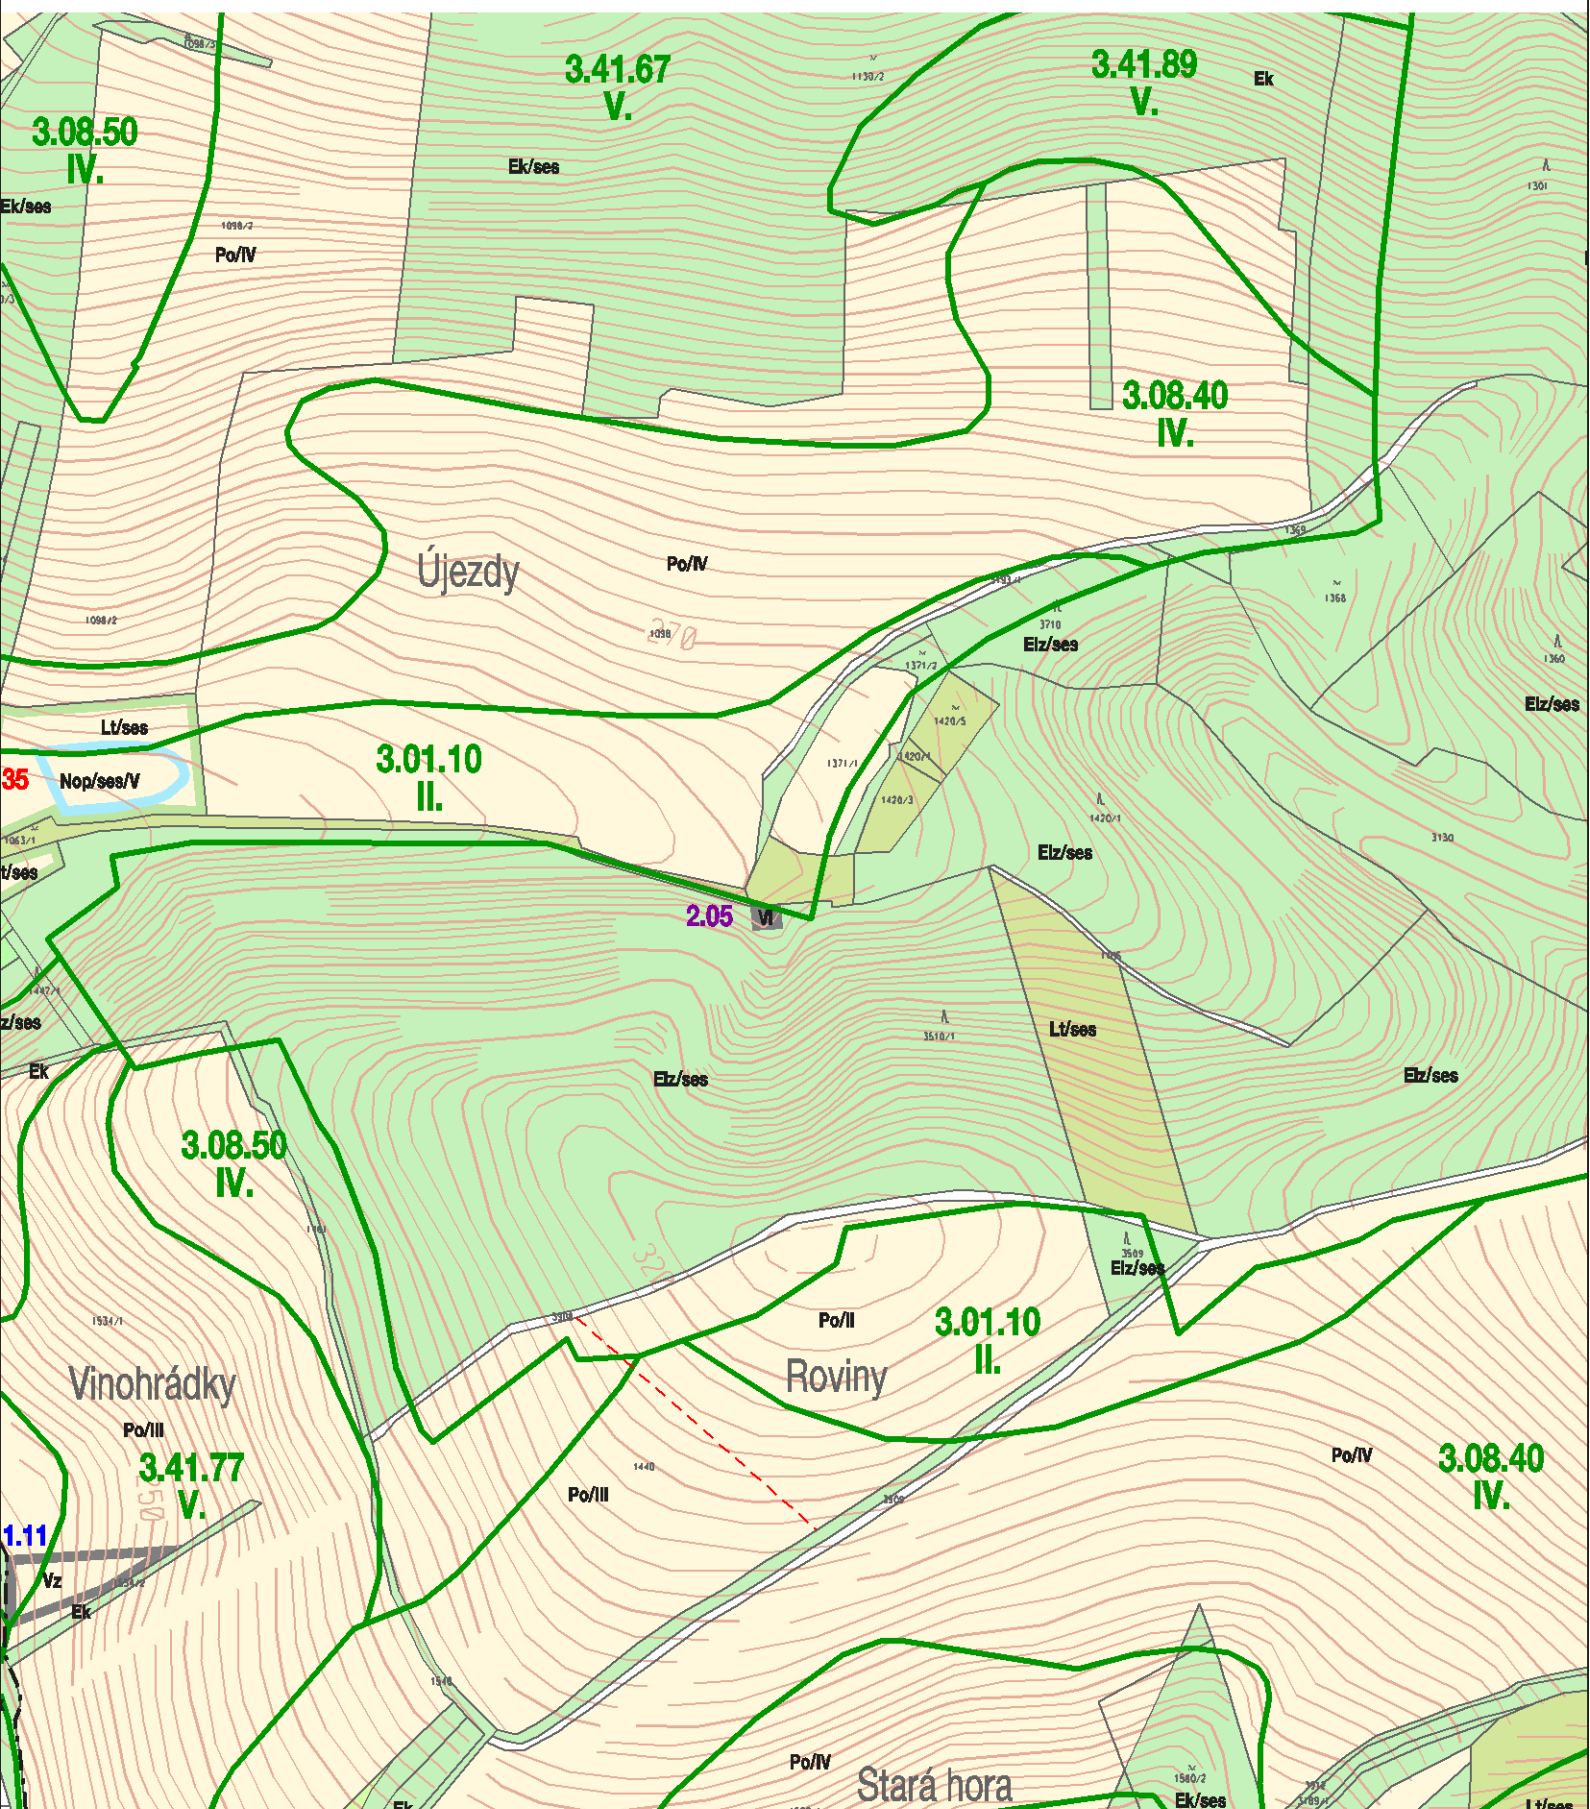

ZÁBOR ZPF

M 1 : 5 000

8