


STAROVICE

územní plán sídelního útvaru

změna č. 2a

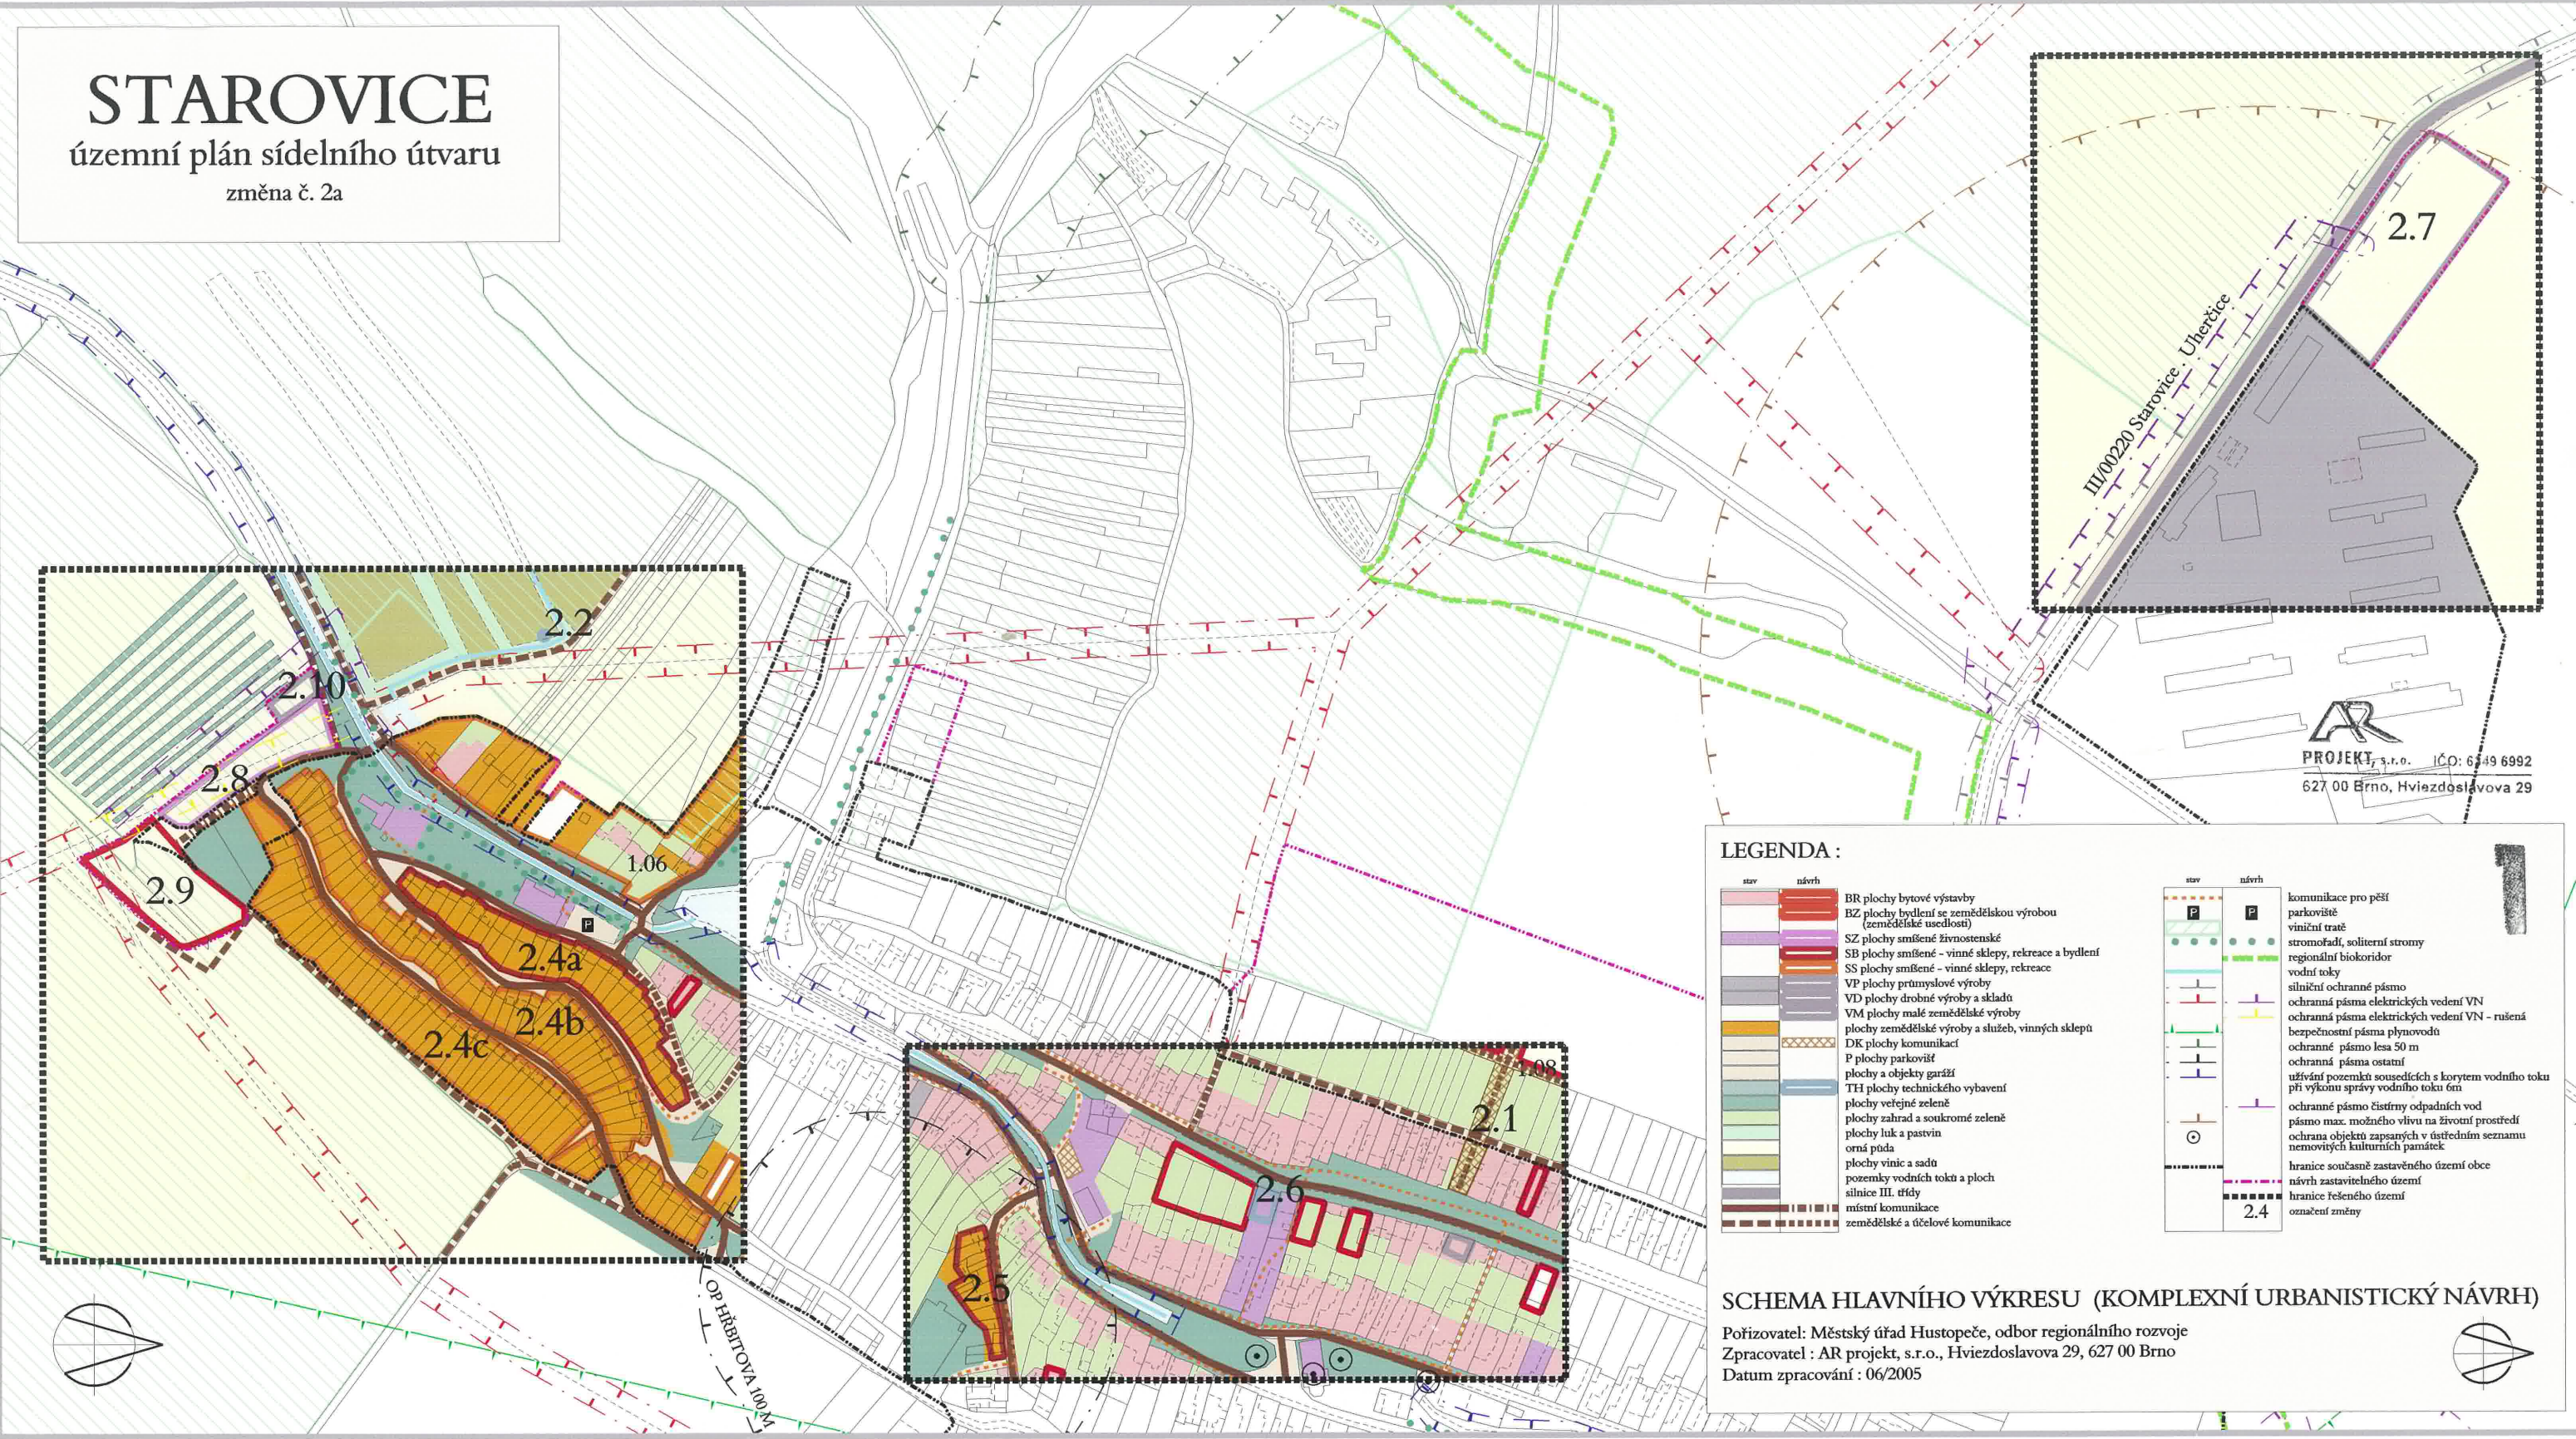

III/0020 Starovice - Uherčice

AR
PROJEKT, s.r.o. IČO: 6349 6992
627 00 Brno, Hviezdoslavova 29

LEGENDA :

stav	návrh	
[Symbol]	[Symbol]	BR plochy bytové výstavby
[Symbol]	[Symbol]	BZ plochy bydlení se zemědělskou výrobou (zemědělské usedlosti)
[Symbol]	[Symbol]	SZ plochy smíšené živnostenské
[Symbol]	[Symbol]	SB plochy smíšené - vinné sklepy, rekreace a bydlení
[Symbol]	[Symbol]	SS plochy smíšené - vinné sklepy, rekreace
[Symbol]	[Symbol]	VP plochy průmyslové výroby
[Symbol]	[Symbol]	VD plochy drobné výroby a skladů
[Symbol]	[Symbol]	VM plochy malé zemědělské výroby
[Symbol]	[Symbol]	plochy zemědělské výroby a služeb, vinných sklepů
[Symbol]	[Symbol]	DK plochy komunikací
[Symbol]	[Symbol]	P plochy parkoviště
[Symbol]	[Symbol]	plochy a objekty garáží
[Symbol]	[Symbol]	TH plochy technického vybavení
[Symbol]	[Symbol]	plochy veřejné zeleně
[Symbol]	[Symbol]	plochy luk a pastvin
[Symbol]	[Symbol]	orná půda
[Symbol]	[Symbol]	plochy vinic a sadů
[Symbol]	[Symbol]	pozemky vodních toků a ploch
[Symbol]	[Symbol]	silnice III. třídy
[Symbol]	[Symbol]	místní komunikace
[Symbol]	[Symbol]	zemědělské a účelové komunikace
[Symbol]	[Symbol]	parkoviště
[Symbol]	[Symbol]	vinici tratě
[Symbol]	[Symbol]	stromořadí, solitérní stromy
[Symbol]	[Symbol]	regionální biokoridor
[Symbol]	[Symbol]	vodní toky
[Symbol]	[Symbol]	silniční ochranné pásmo
[Symbol]	[Symbol]	ochranná pásma elektrických vedení VN
[Symbol]	[Symbol]	ochranná pásma elektrických vedení VN - rušená
[Symbol]	[Symbol]	bezpečnostní pásma plynovodů
[Symbol]	[Symbol]	ochranné pásmo lesa 50 m
[Symbol]	[Symbol]	ochranné pásmo ostatní
[Symbol]	[Symbol]	užívání pozemků sousedících s korytem vodního toku při výkonu správy vodního toku řiti
[Symbol]	[Symbol]	ochranné pásmo čistírny odpadních vod
[Symbol]	[Symbol]	pásmo max. možného vlivu na životní prostředí
[Symbol]	[Symbol]	ochrana objektů zapsaných v ústředním seznamu nemovitých kulturních památek
[Symbol]	[Symbol]	hranice současně zastavěného území obce
[Symbol]	[Symbol]	návrh zastavěného území
[Symbol]	[Symbol]	hranice řešeného území
[Symbol]	[Symbol]	označení změny

SCHEMA HLAVNÍHO VÝKRESU (KOMPLEXNÍ URBANISTICKÝ NÁVRH)

Pořizovatel : Městský úřad Hustopeče, odbor regionálního rozvoje
Zpracovatel : AR projekt, s.r.o., Hviezdoslavova 29, 627 00 Brno
Datum zpracování : 06/2005

