

ODŮVODNĚNÍ ZMĚNY Č.3  
 ÚZEMNÍHO PLÁNU SÍDELNÍHO ÚTVARU  
**STAROVICE**

DŮVOD ZÁBORU ZEMĚDĚLSKÉHO PŮDNÍHO FONDU  
 VYPLYVAJÍCÍ ZE ZMĚNY č. 3 ÚPN SÚ STAROVICE

**B2.1** ZÁBORY ZPF NAVRHOVANÉ ZMĚNAMI č. 3 ÚPN SÚ  
 OZNAČENÍ ZÁBORU:  
 S - plochy smíšené  
 V - průmyslová výroba

**1** ZÁBORY SCHVÁLENÉ V PŮVODNÍM ÚPN SÚ / Z TOHO ZPF  
 OZNAČENÍ ZÁBORU:  
 1 - bydlení  
 4 - průmyslová, stavební, zemědělská, drobná výroba a sklady - podnikání

**B1** ZÁBORY SCHVÁLENÉ VE ZMĚNĚ č.1 A č.2 ÚPN SÚ / Z TOHO ZPF

**S1** ZMĚNA FUNKČNÍHO VYUŽITÍ PLOCHY - NENÍ ZÁBOREM ZPF  
 OZNAČENÍ ZÁBORU:  
 T - technická infrastruktura  
 S - plochy smíšené - viných sklepů a bydlení

INFORMATIVNÍ ÚDAJE

**0.08.10 III** HRANICE BPEJ  
 BONITNÍ PŮDNĚ EKOLOGICKÁ JEDNOTKA (BPEJ)  
 TŘÍDA OCHRANY ZPF

----- hranice současně zastavěného území obce  
 - - - - - hranice řešeného území  
 ●●●●●●●● hranice katastrálních území  
**3.1** označení dílčí změny územního plánu

ZEMĚDĚLSKÁ PŘÍLOHA

1: 5 000

Pořizovatel: Městský úřad Hustopeče, odbor regionálního rozvoje  
 Projektant: AR projekt, s.r.o., Hvězdoslavova 1183/29a, 627 00 Brno  
 Datum zpracování: 05/2007




Vedoucí projektant: Ing. arch. Milan Hučík  
 Vypracovali: Ing. arch. Milan Hučík, Ing. arch. Gabriela Konečná

5

ZÁZNAM O ÚČINNOSTI ZMĚNY ÚZEMNÍHO PLÁNU

Správní orgán, který územní plán vydal: Zastupitelstvo obce Starovice Číslo jednací: Datum vydání: Datum nabytí účinnosti:	Razítko
Pořizovatel: Městský úřad Hustopeče, odbor regionálního rozvoje Jméno a příjmení oprávněné osoby pořizovatele: RNDr. Leoš Vějpustek Funkce: vedoucí Odboru regionálního rozvoje	Razítko
Podpis:	

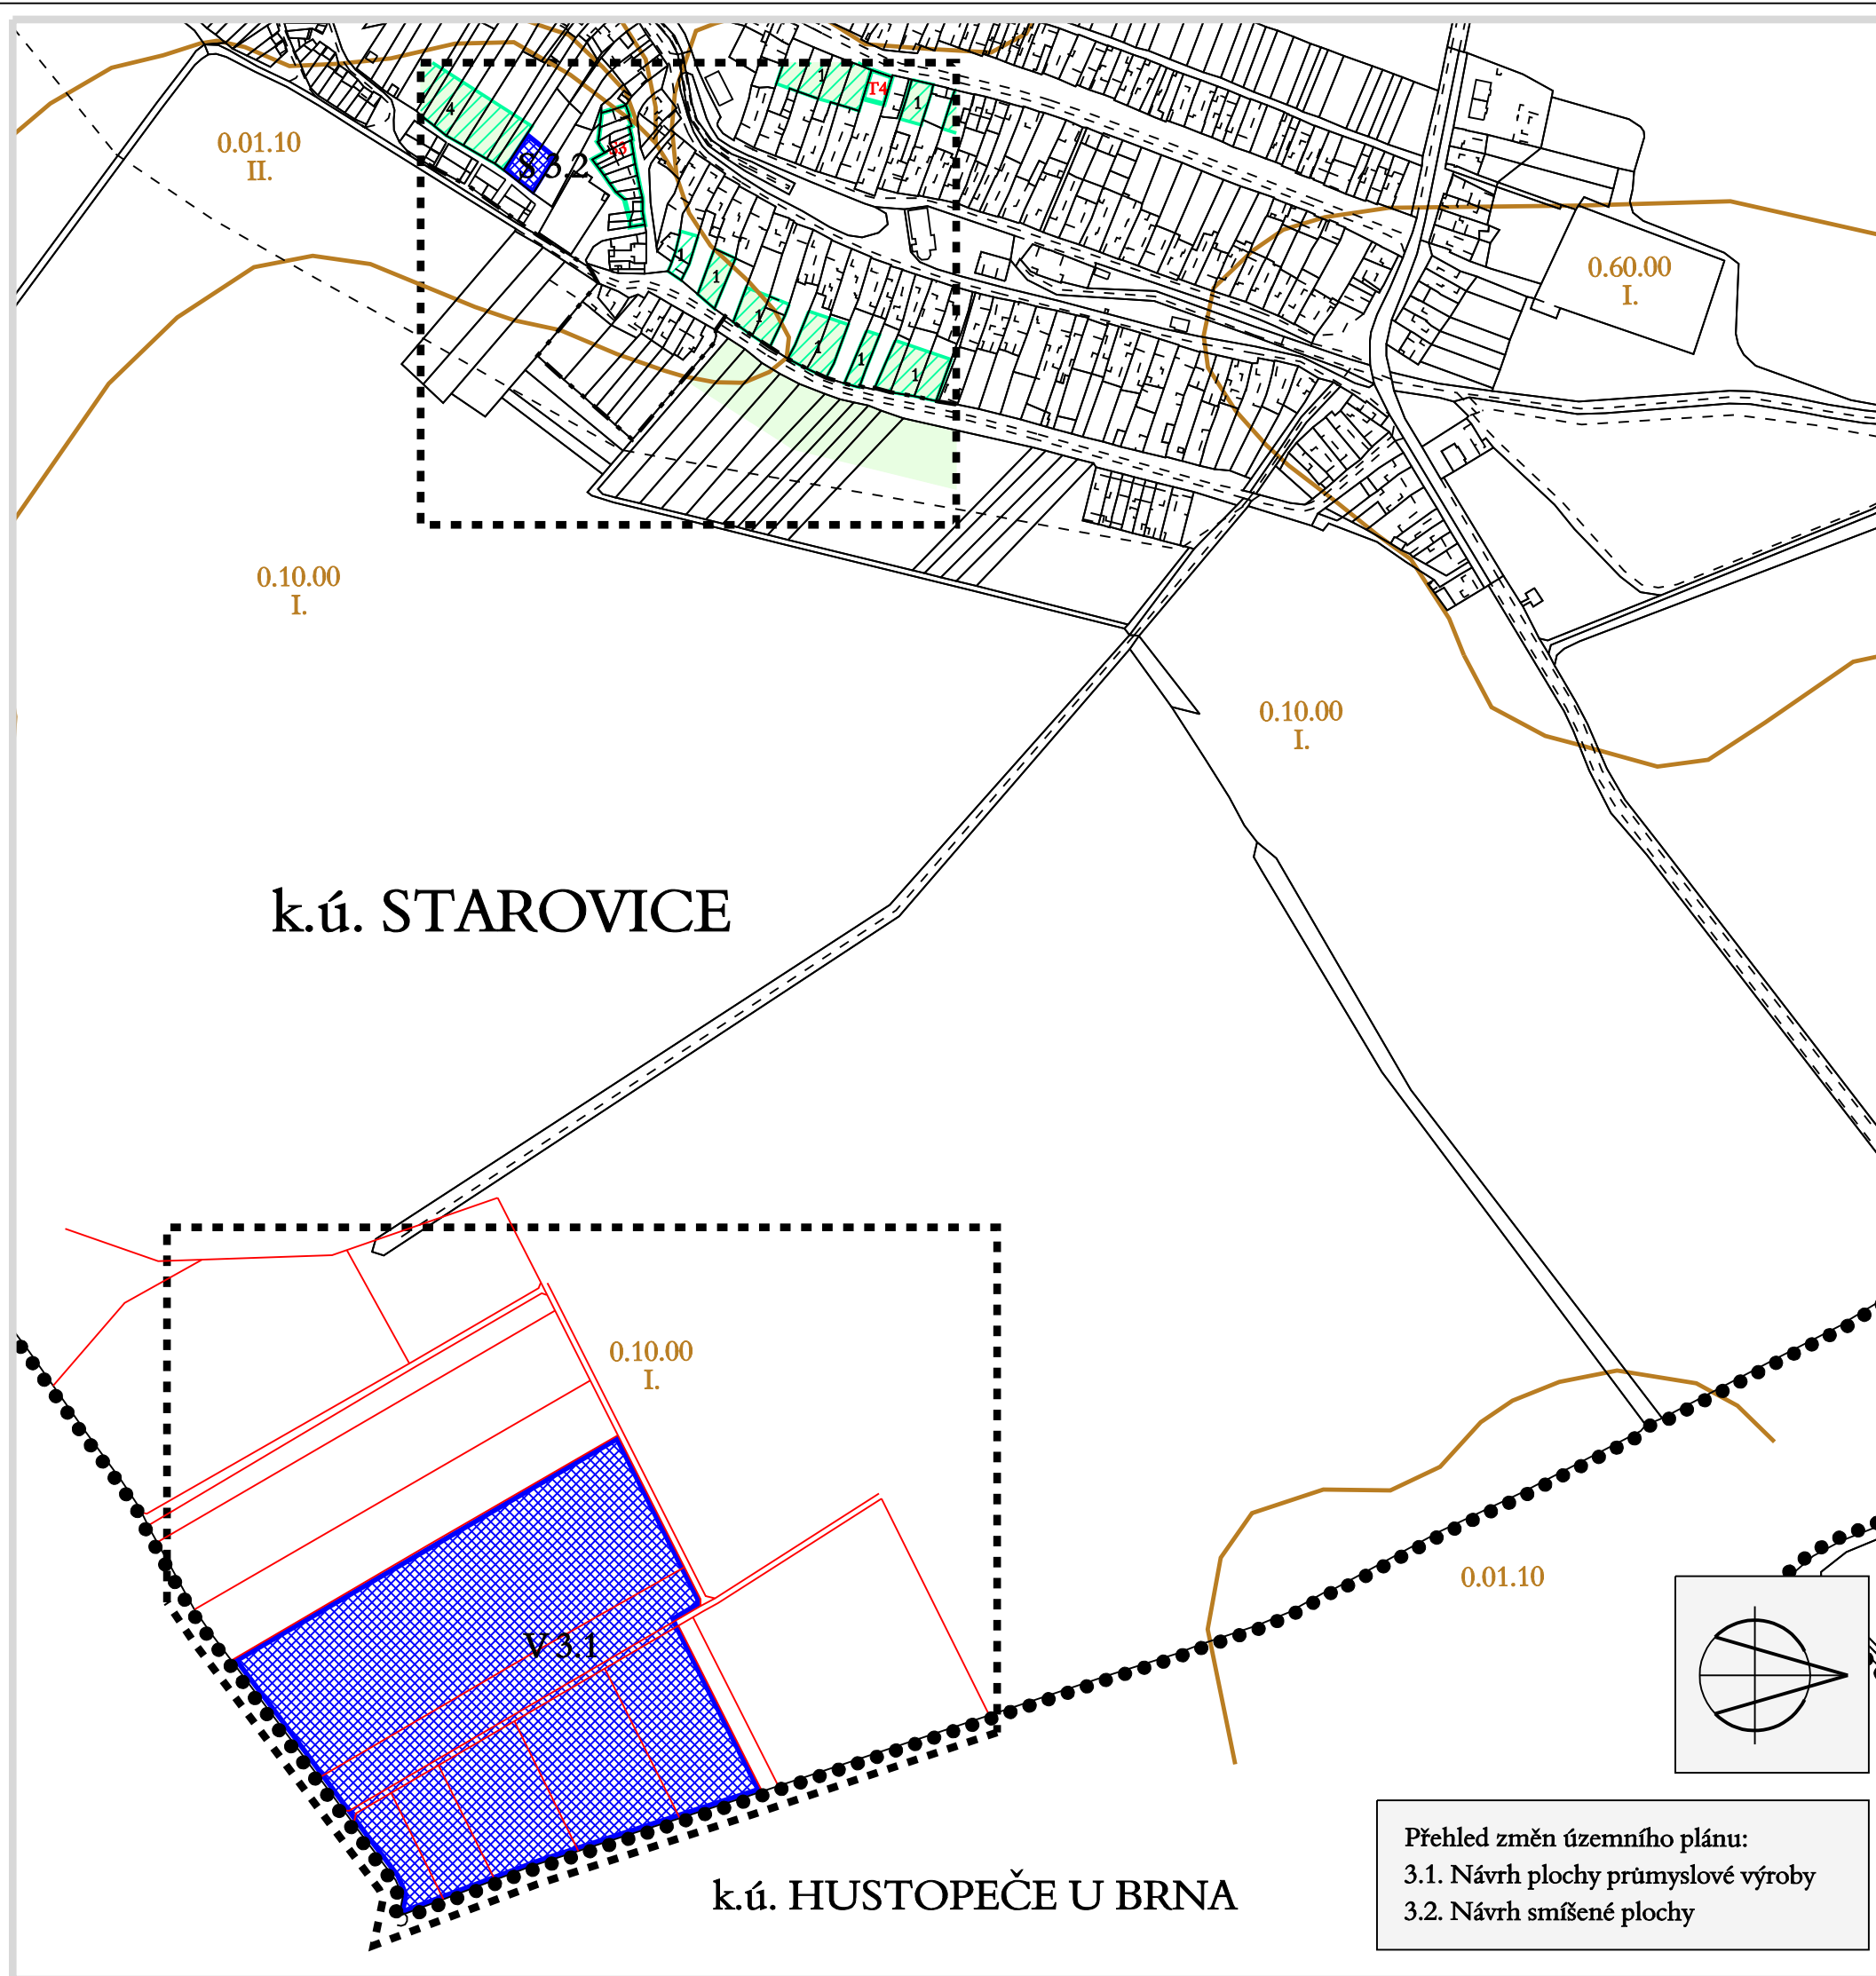

Přehled změn územního plánu:  
 3.1. Návrh plochy průmyslové výroby  
 3.2. Návrh smíšené plochy

k.ú. STAROVICE

k.ú. HUSTOPEČE U BRNA