


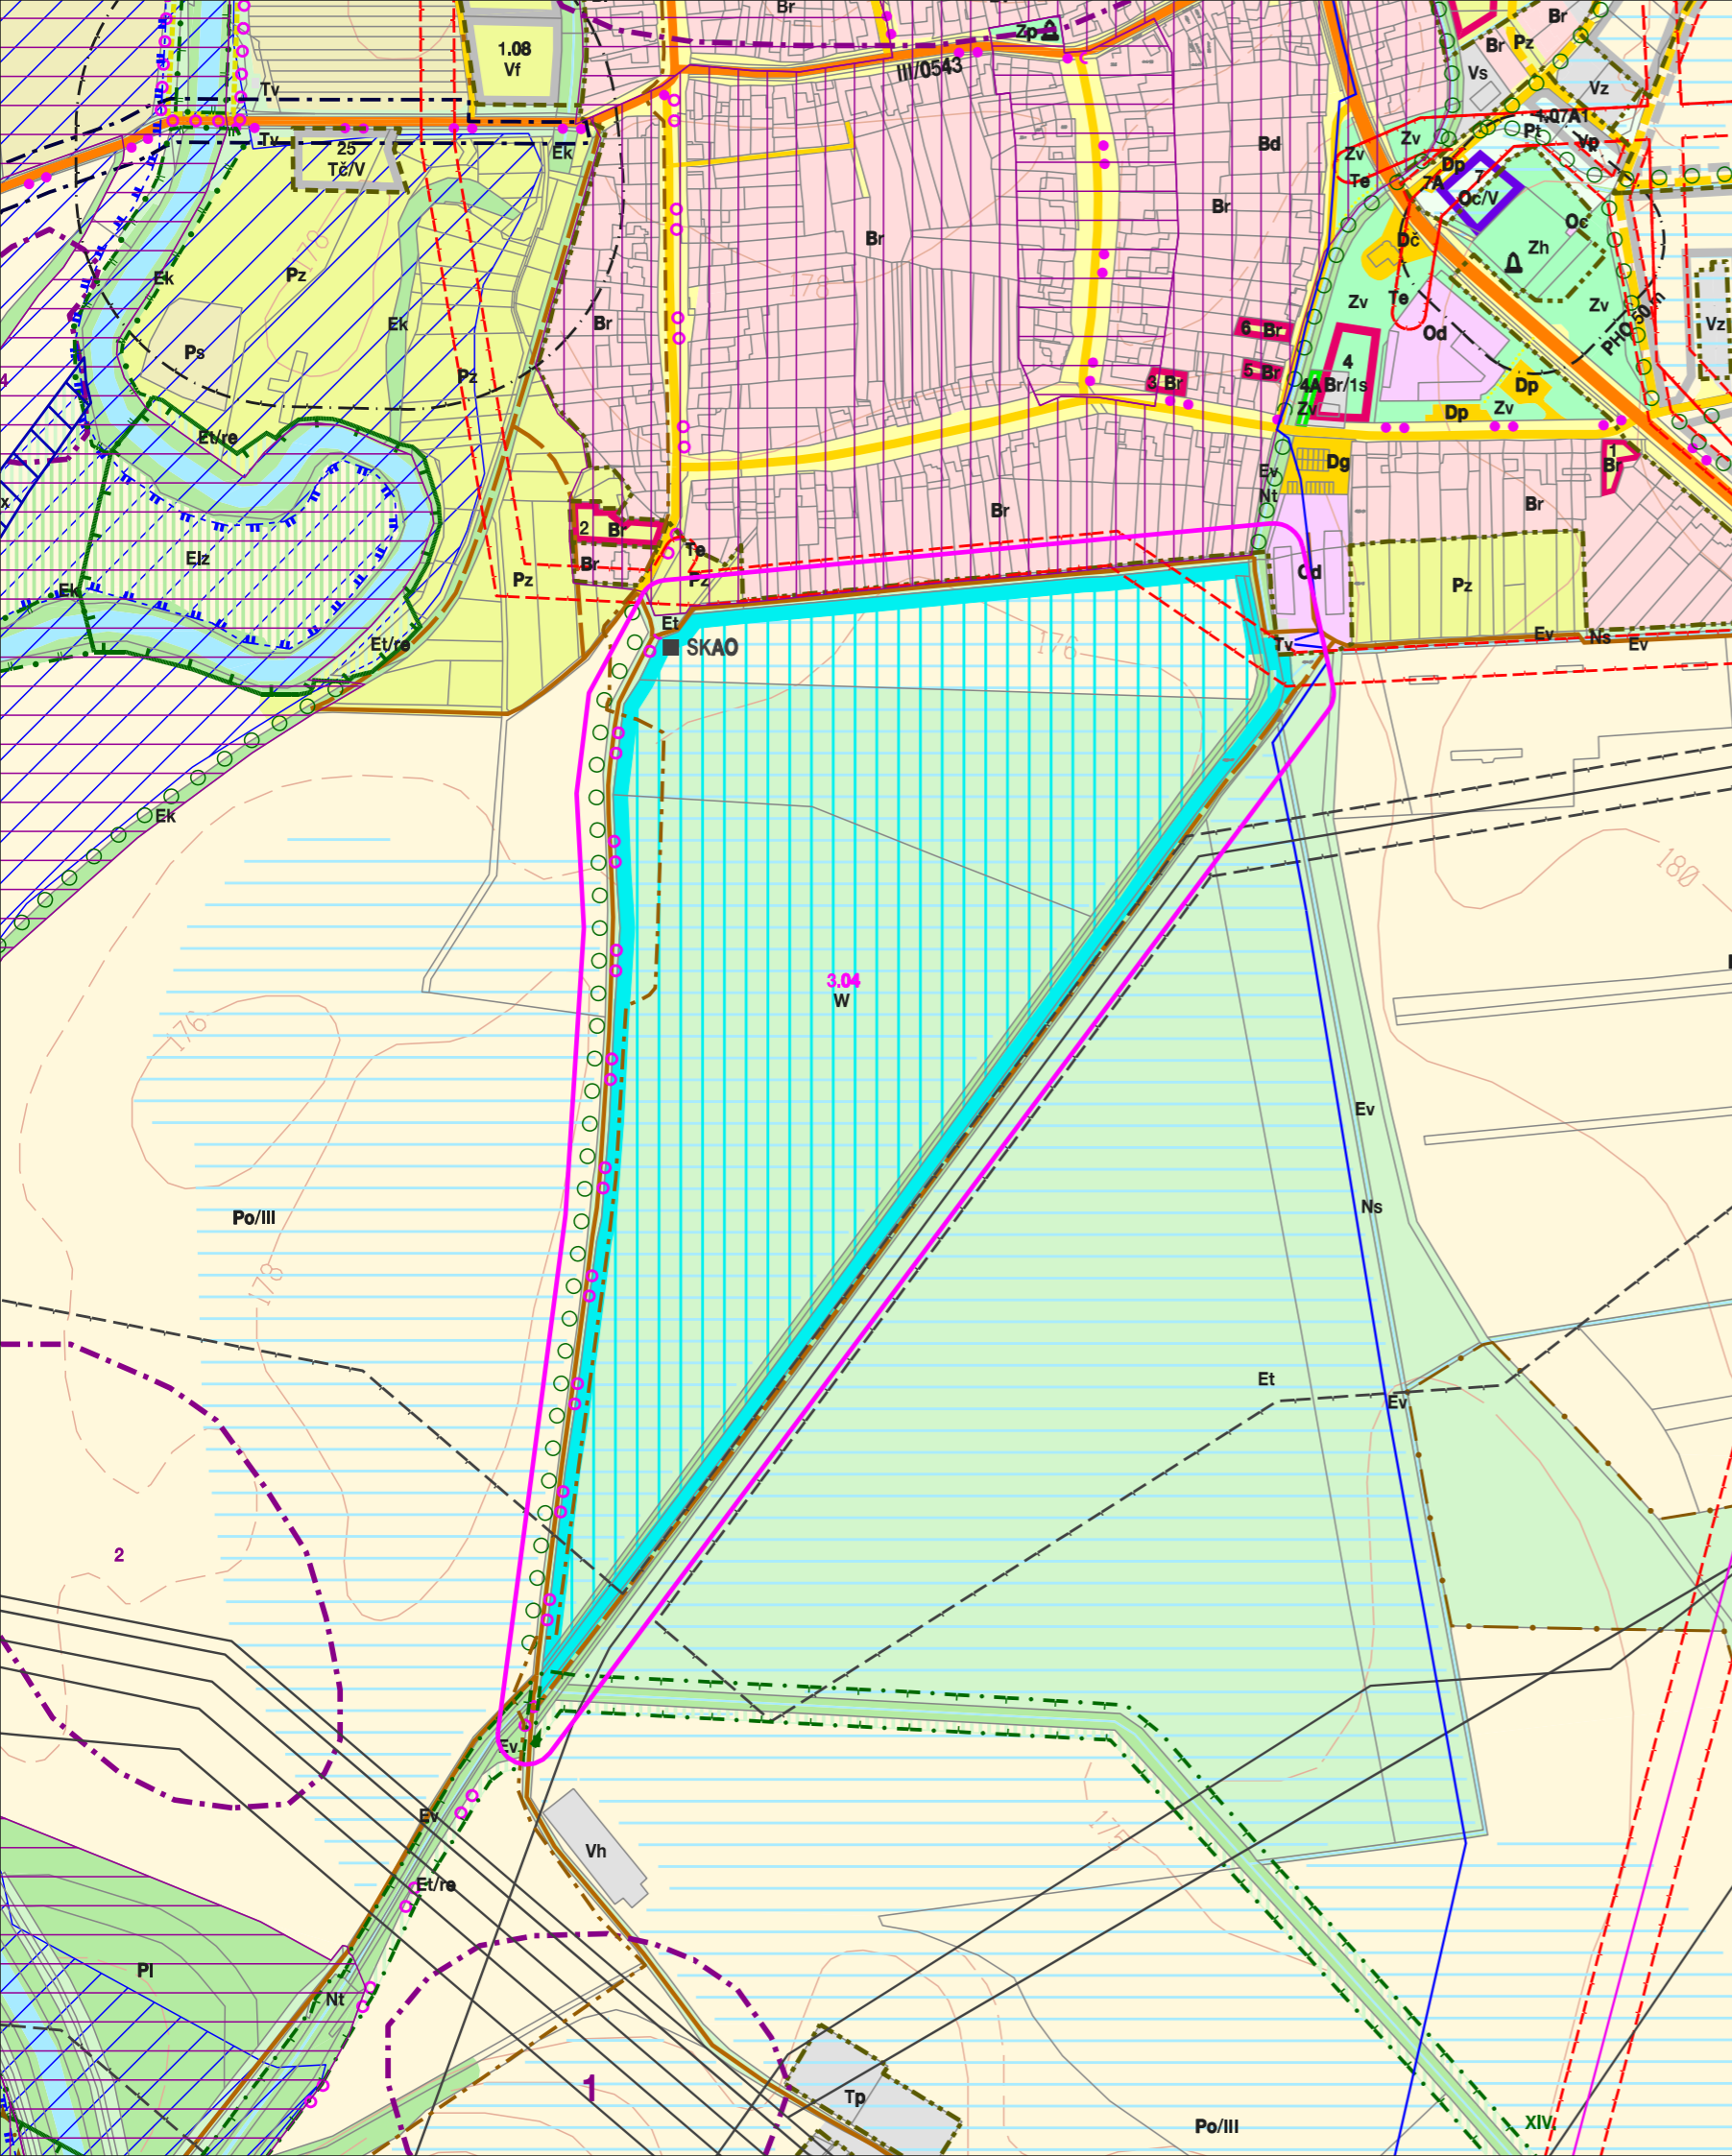
# VELKÉ NĚMČICE

## ÚZEMNÍ PLÁN SÍDELNÍHO ÚTVARU - ZMĚNA Č. 3

 lokalizace a řešené území změny

číslo změny: návrh změny využití území:

**3.04** vymezení vodohospodářské plochy  
- změna využití území z ploch krajinné zóny produkční (Po) a krajinné zóny přírodní (Et, Ev)  
na plochu vodohospodářskou (W)



### ZÁZNAM O ÚČINNOSTI

Správní orgán, který změnu č. 3 vydal:	Zastupitelstvo městyse Velké Němčice	
Datum vydání:	3. 9. 2009	
Datum nabytí účinnosti:	23. 9. 2009	
Podpis :		
Jméno a příjmení :	František Smetana	Jiří Hruška
Funkce :	starosta	místostarosta
Oprávněná úřední osoba pořizovatele	RNDr. Leoš Vejpustek	
Jméno a příjmení :	vedoucí odboru regionálního rozvoje Městského úřadu Hustopeče	
Funkce :		
Podpis :		
Razítko :		

Zhotovitel :	Urbanistické středisko Brno, spol. s r.o.	Razítko :
Podpis :		
Jméno a příjmení :	Ing. arch. Vanda Ciznerová	
Funkce :	hlavní projektant	

### HLAVNÍ VÝKRES NÁVRH VYUŽITÍ ÚZEMÍ SÍDLA A KRAJINY

1

EVIDENČNÍ ČÍSLO : 28 - 001 - 211

ZMĚNA Č. 3 ÚPN SÚ VELKÉ NĚMČICE

ZHOTOVITEL : URBANISTICKÉ STŘEDISKO BRNO, SPOL. S R. O.  
PROJEKTANTI : ING. ARCH. V. CIZNEROVÁ, ING. ARCH. P. DUCHÁČEK,  
ING. P. VESELÝ, MGR. M. NOVOTNÝ

POŘIZOVATEL : MěÚ HUSTOPEČE

MĚŘÍTKO : 1 : 5 000

DATUM : ZÁŘÍ 2009