


ÚZEMNÍ PLÁN SÍDELNÍHO ÚTVARU VELKÉ PAVLOVICE
ZMĚNA Č. 3
LOKALITA 3.01, 3.10

A

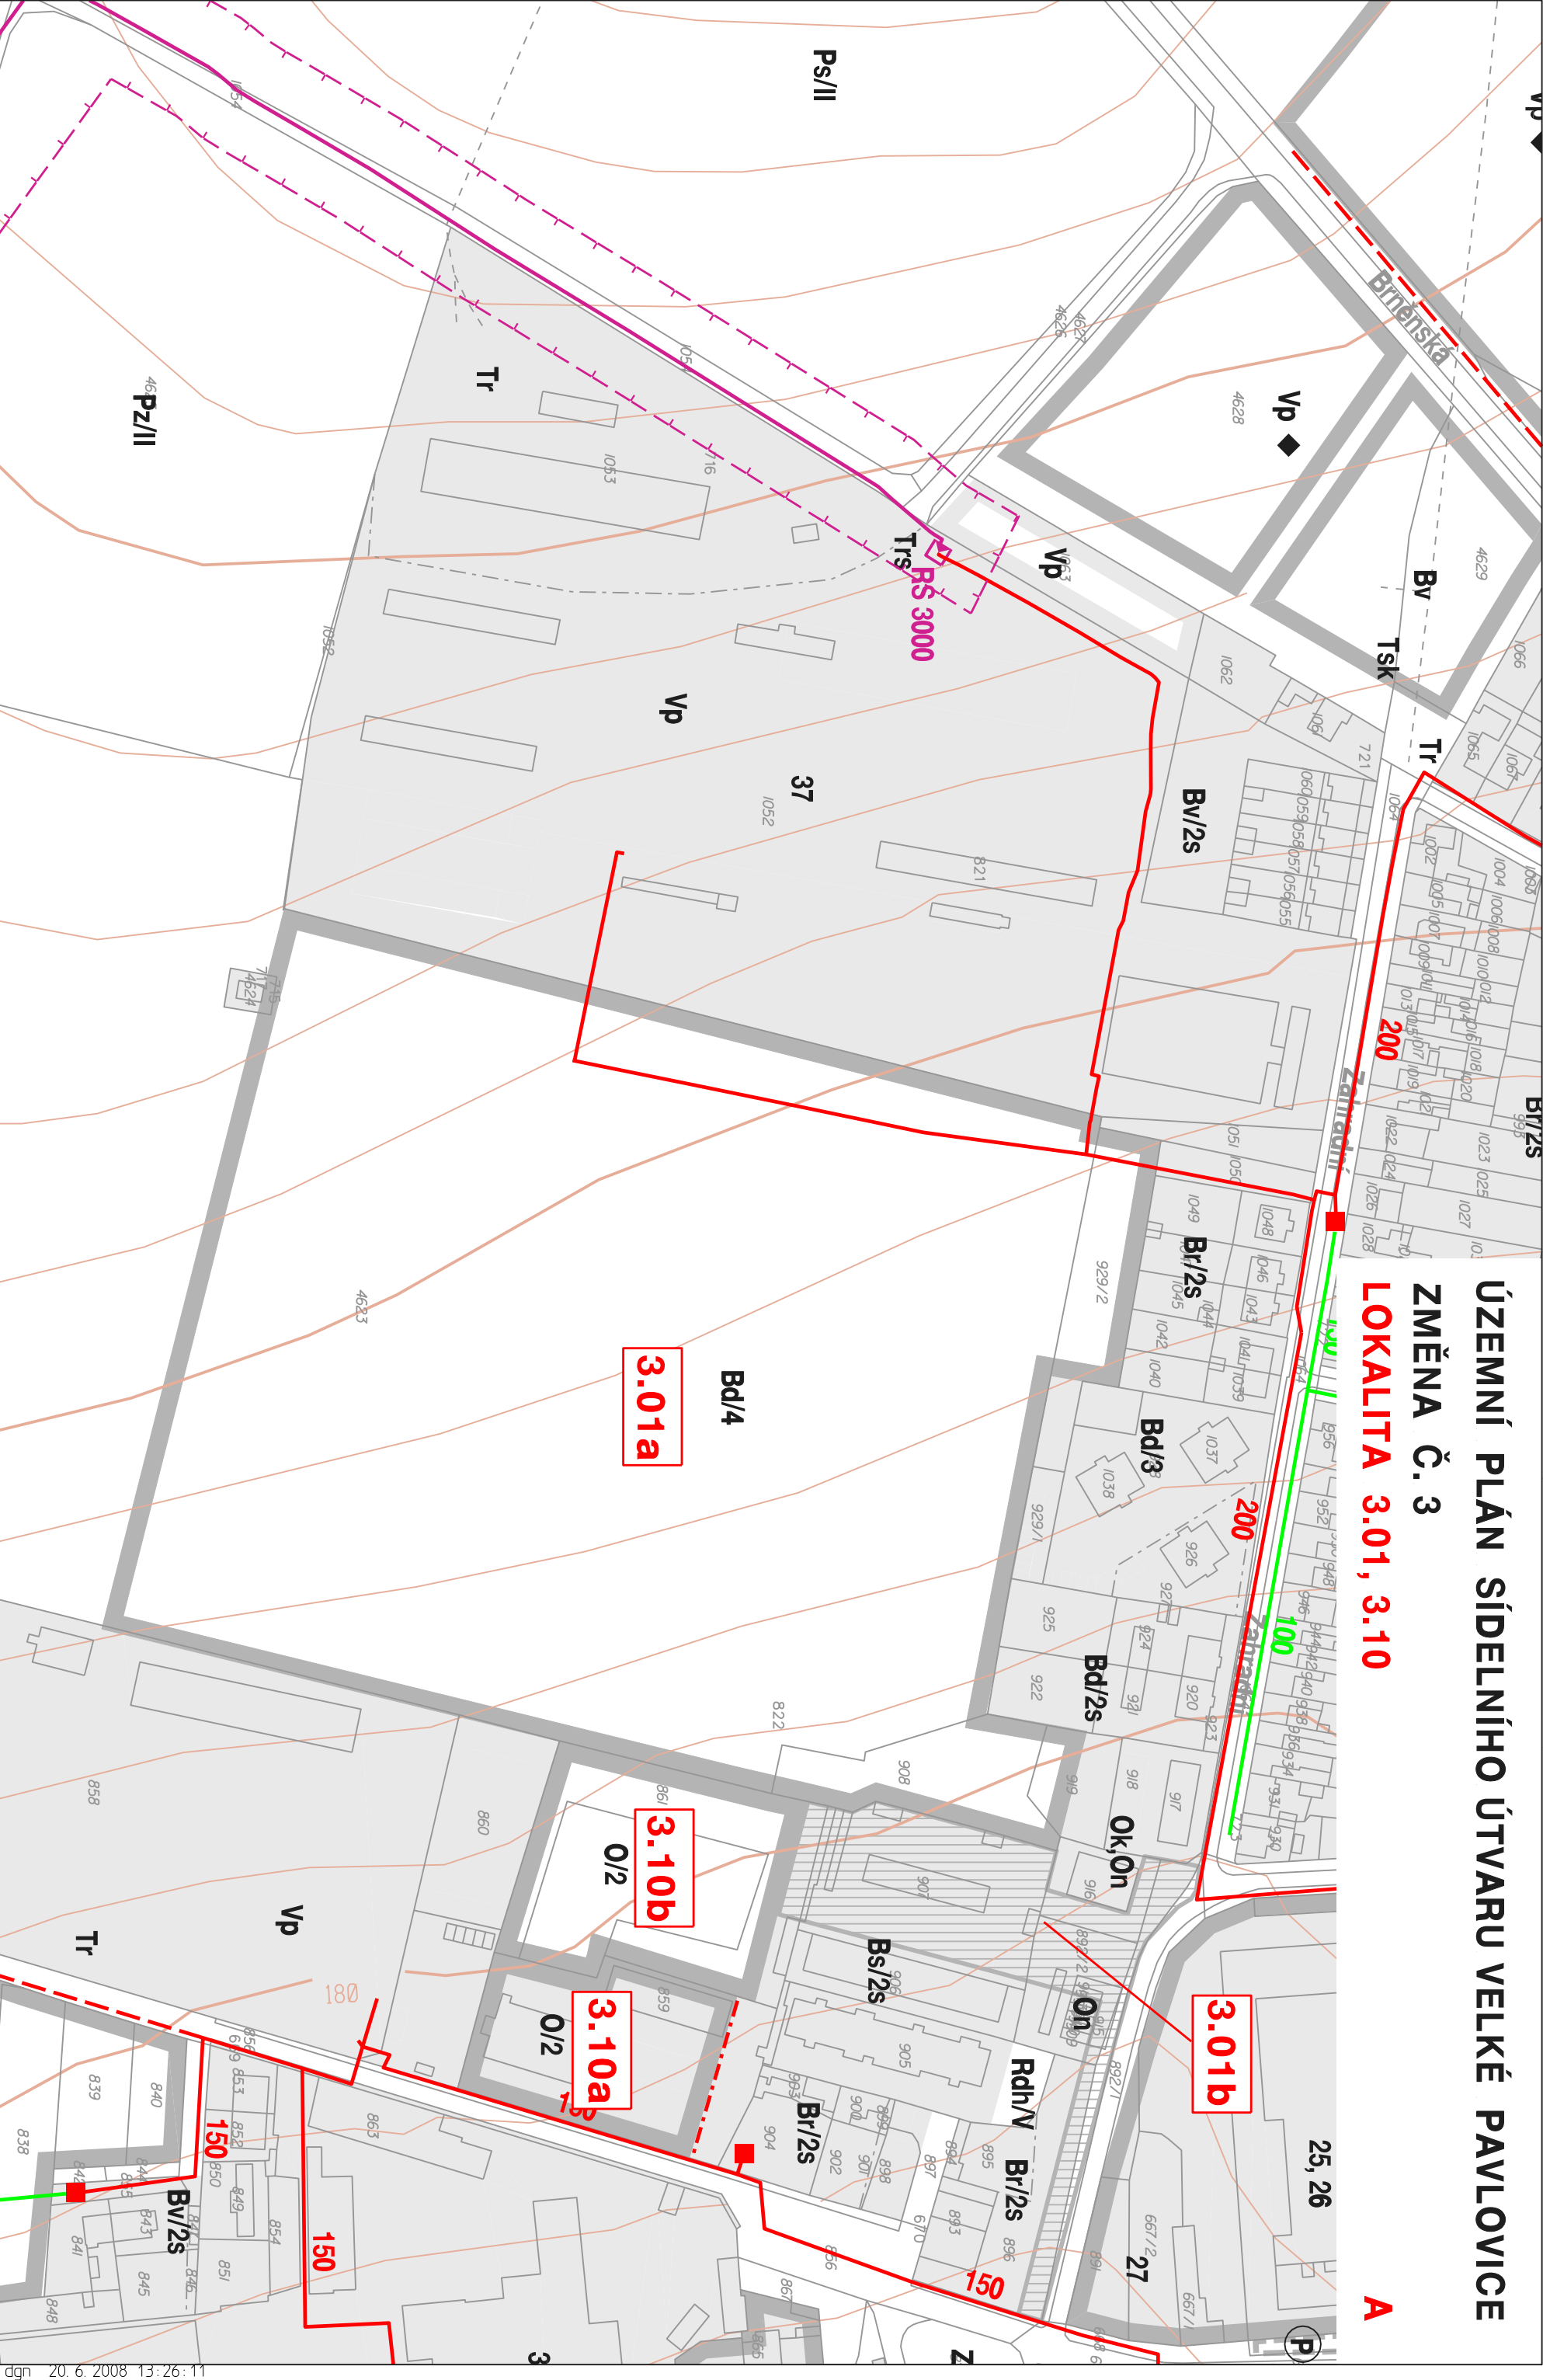


ZÁSOBOVÁNÍ PLYNEM
ČERVEN 2008

M 1 : 2 000

5

ÚZEMNÍ PLÁN SÍDELNÍHO ÚTVARU VELKÉ PAVLOVICE
ZMĚNA Č. 3
LOKALITA 3.02, 3.09

B

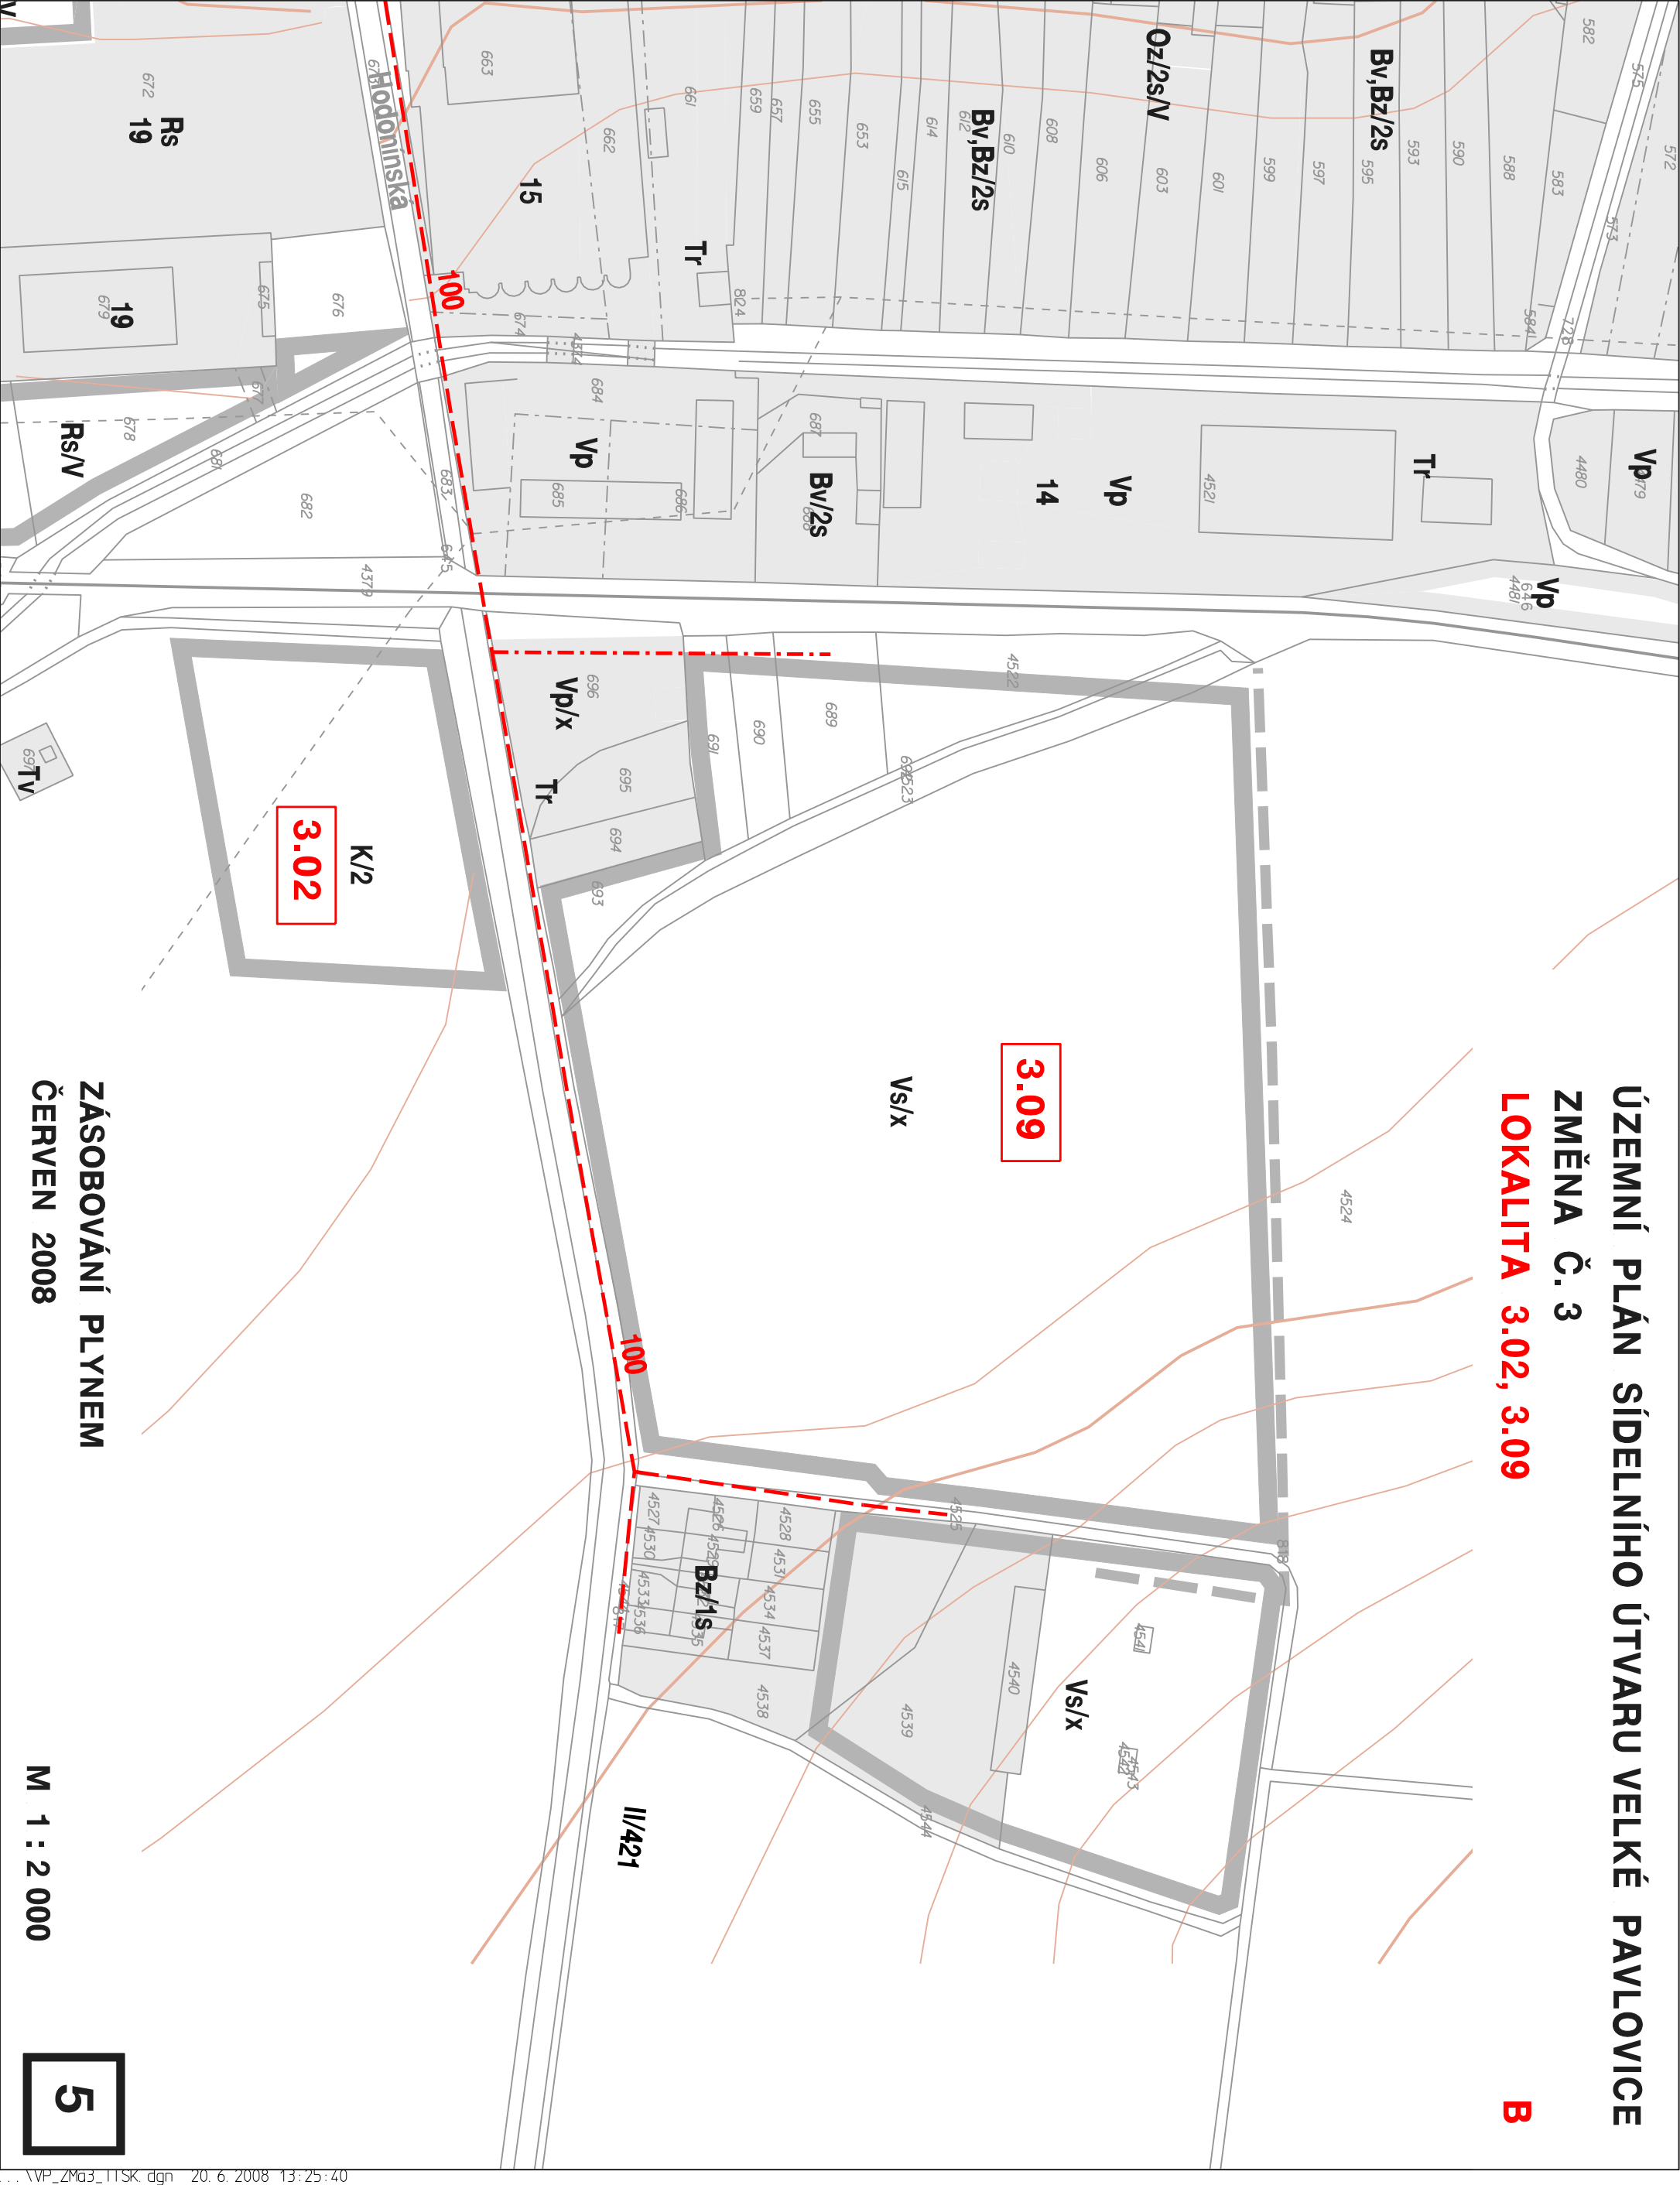

3.02

3.09

3.02

ZÁSOBOVÁNÍ PLYNEM
ČERVEN 2008

M 1 : 2 000


5

ÚZEMNÍ PLÁN SÍDELNÍHO ÚTVARU VELKÉ PAVLOVICE

ZMĚNA Č. 3

LOKALITA 3.03, 3.11

C

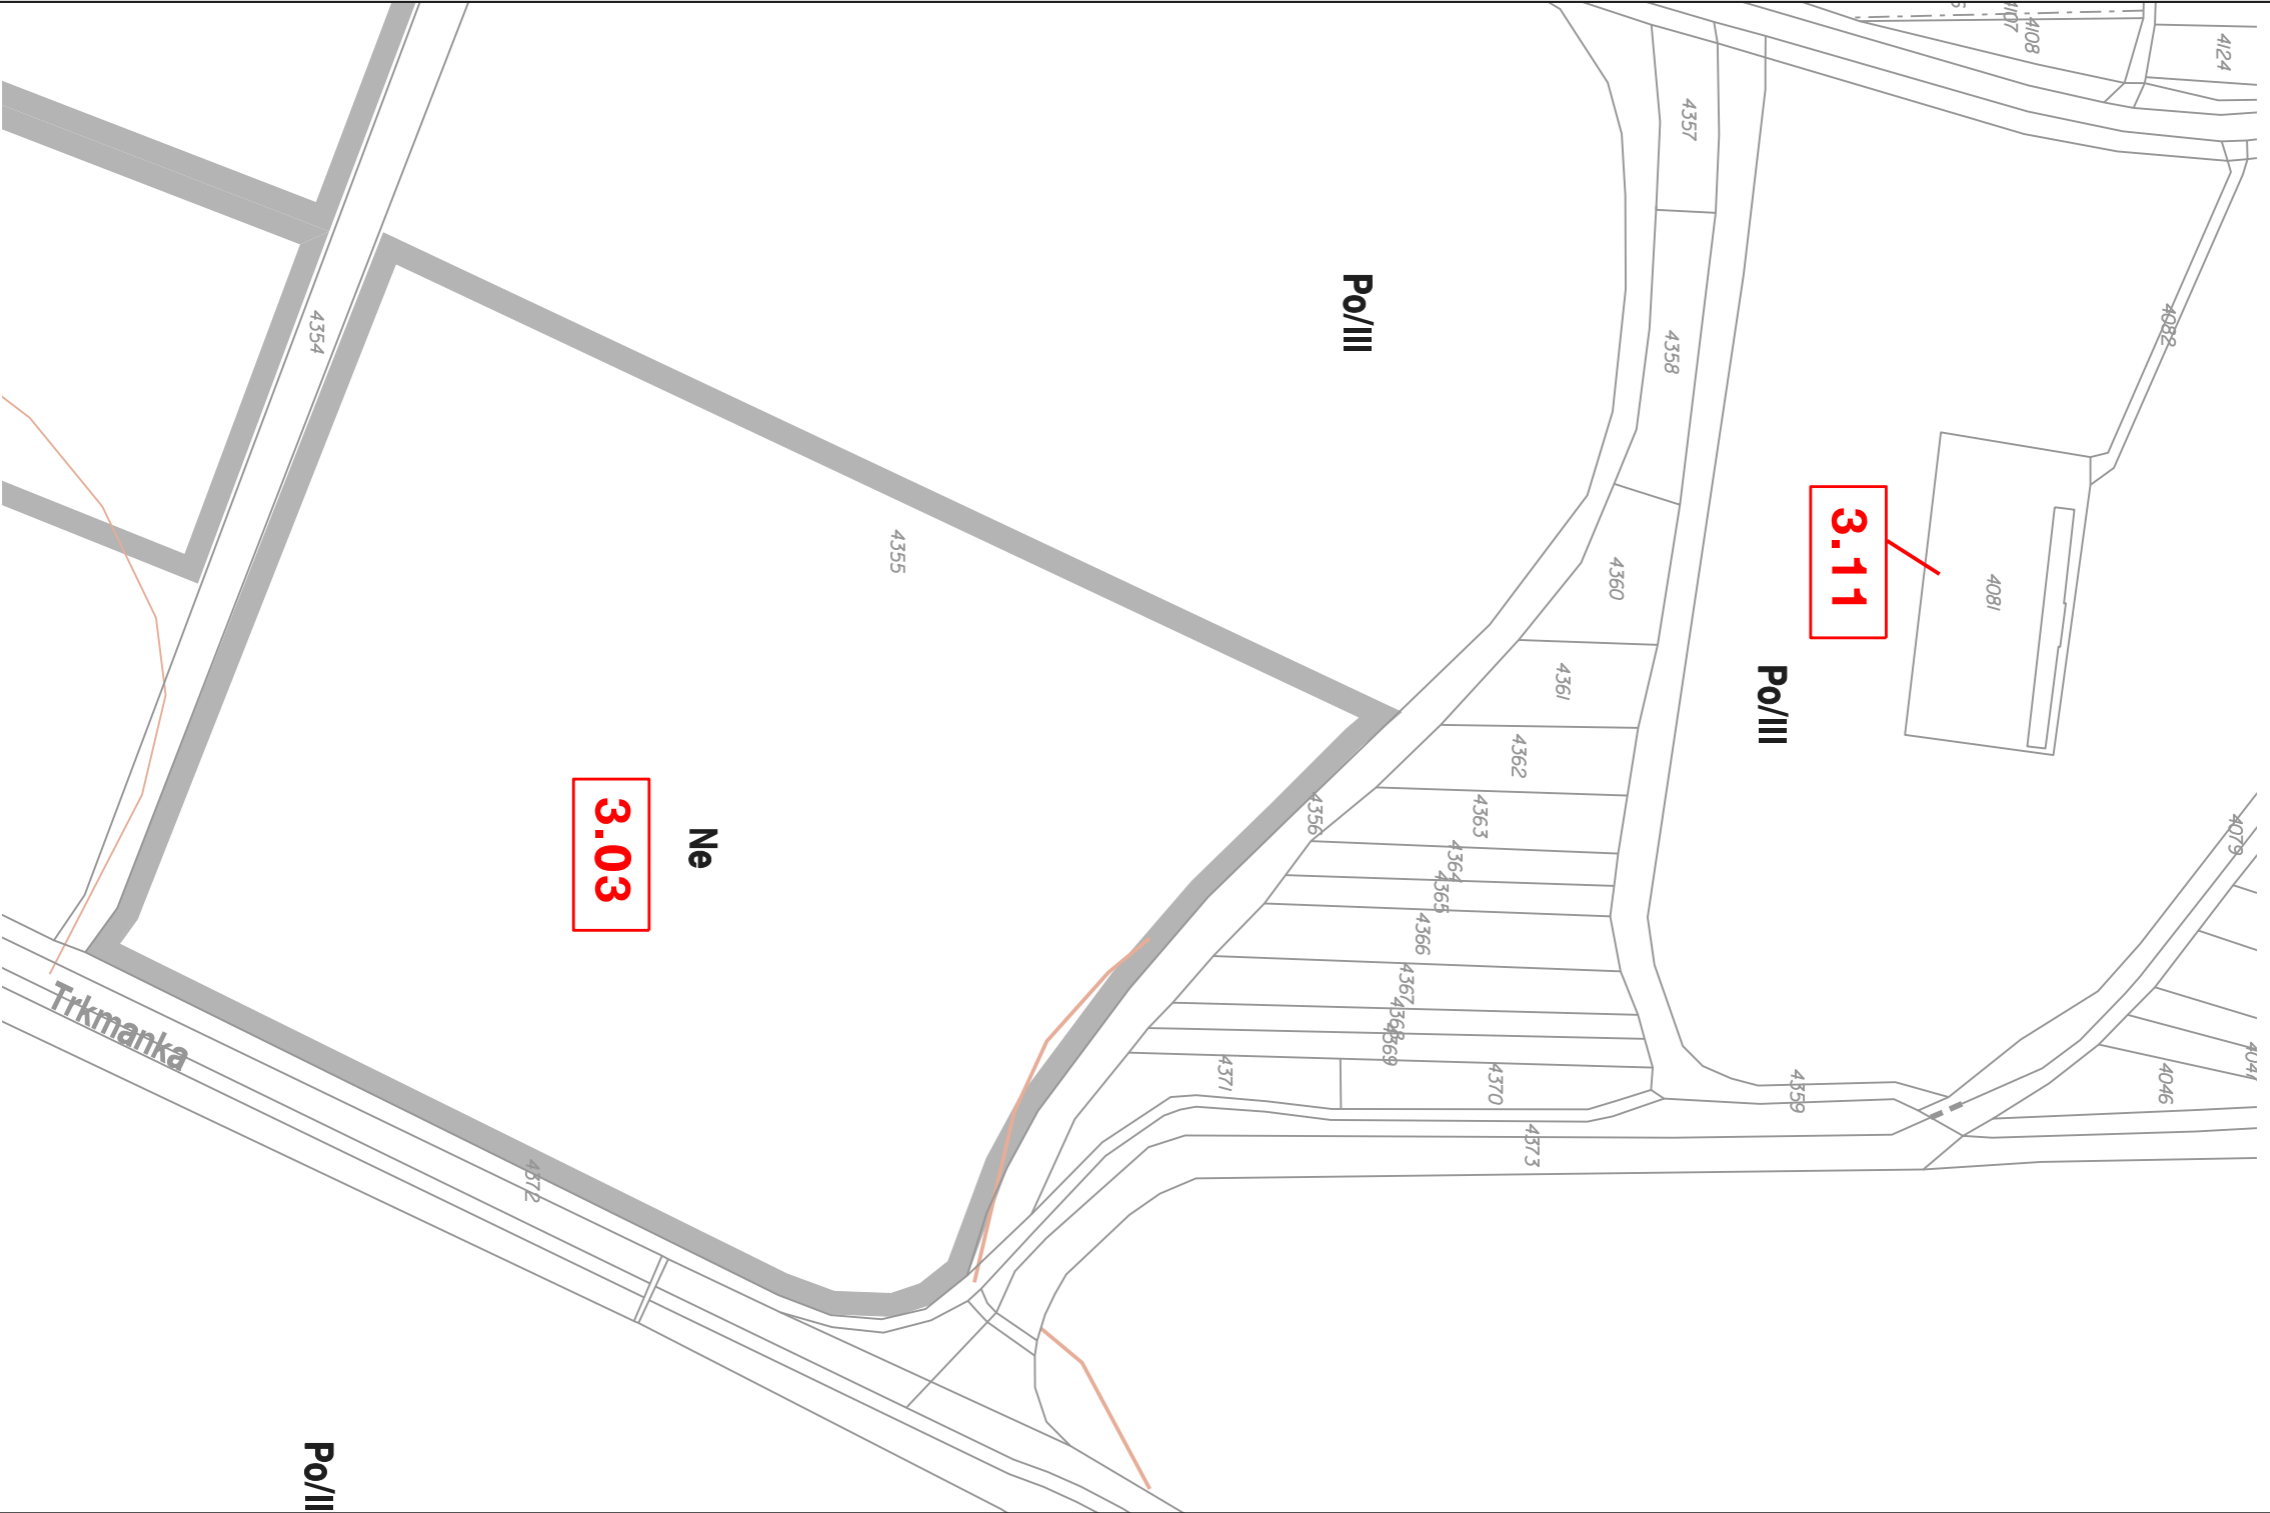


ZÁSOBOVÁNÍ PLYNEM
ČERVEN 2008

M 1 : 2 000

5

ÚZEMNÍ PLÁN SÍDELNÍHO ÚTVARU VELKÉ PAVLOVICE
ZMĚNA Č. 3
LOKALITA 3.04

D

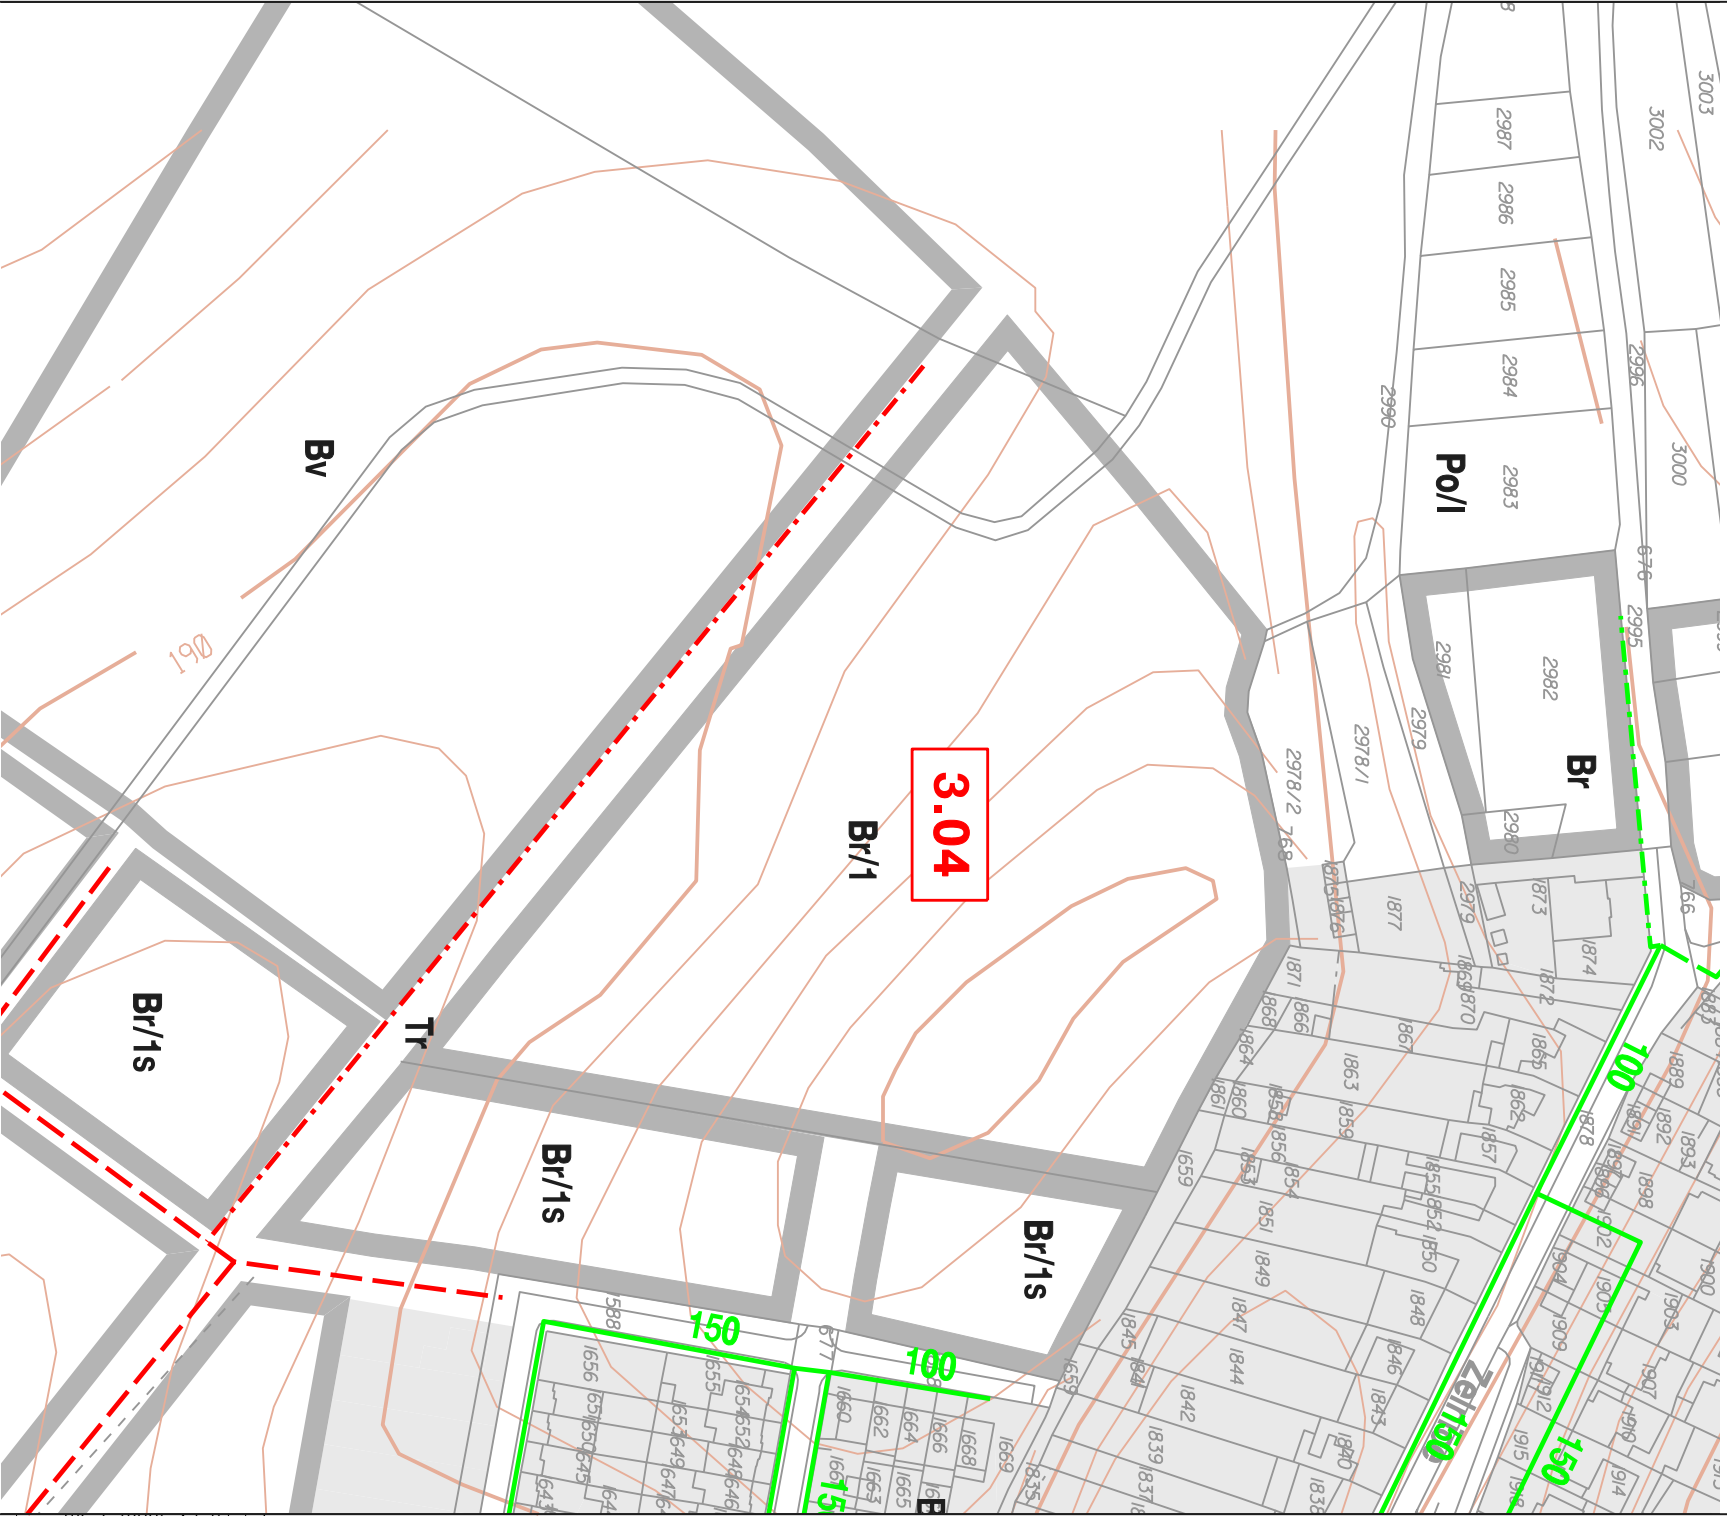


ZÁSOBOVÁNÍ PLYNEM
ČERVEN 2008

M 1 : 2 000

5

ÚZEMNÍ PLÁN SÍDELNÍHO ÚTVARU VELKÉ PAVLOVICE
ZMĚNA Č. 3
LOKALITA 3.06

F

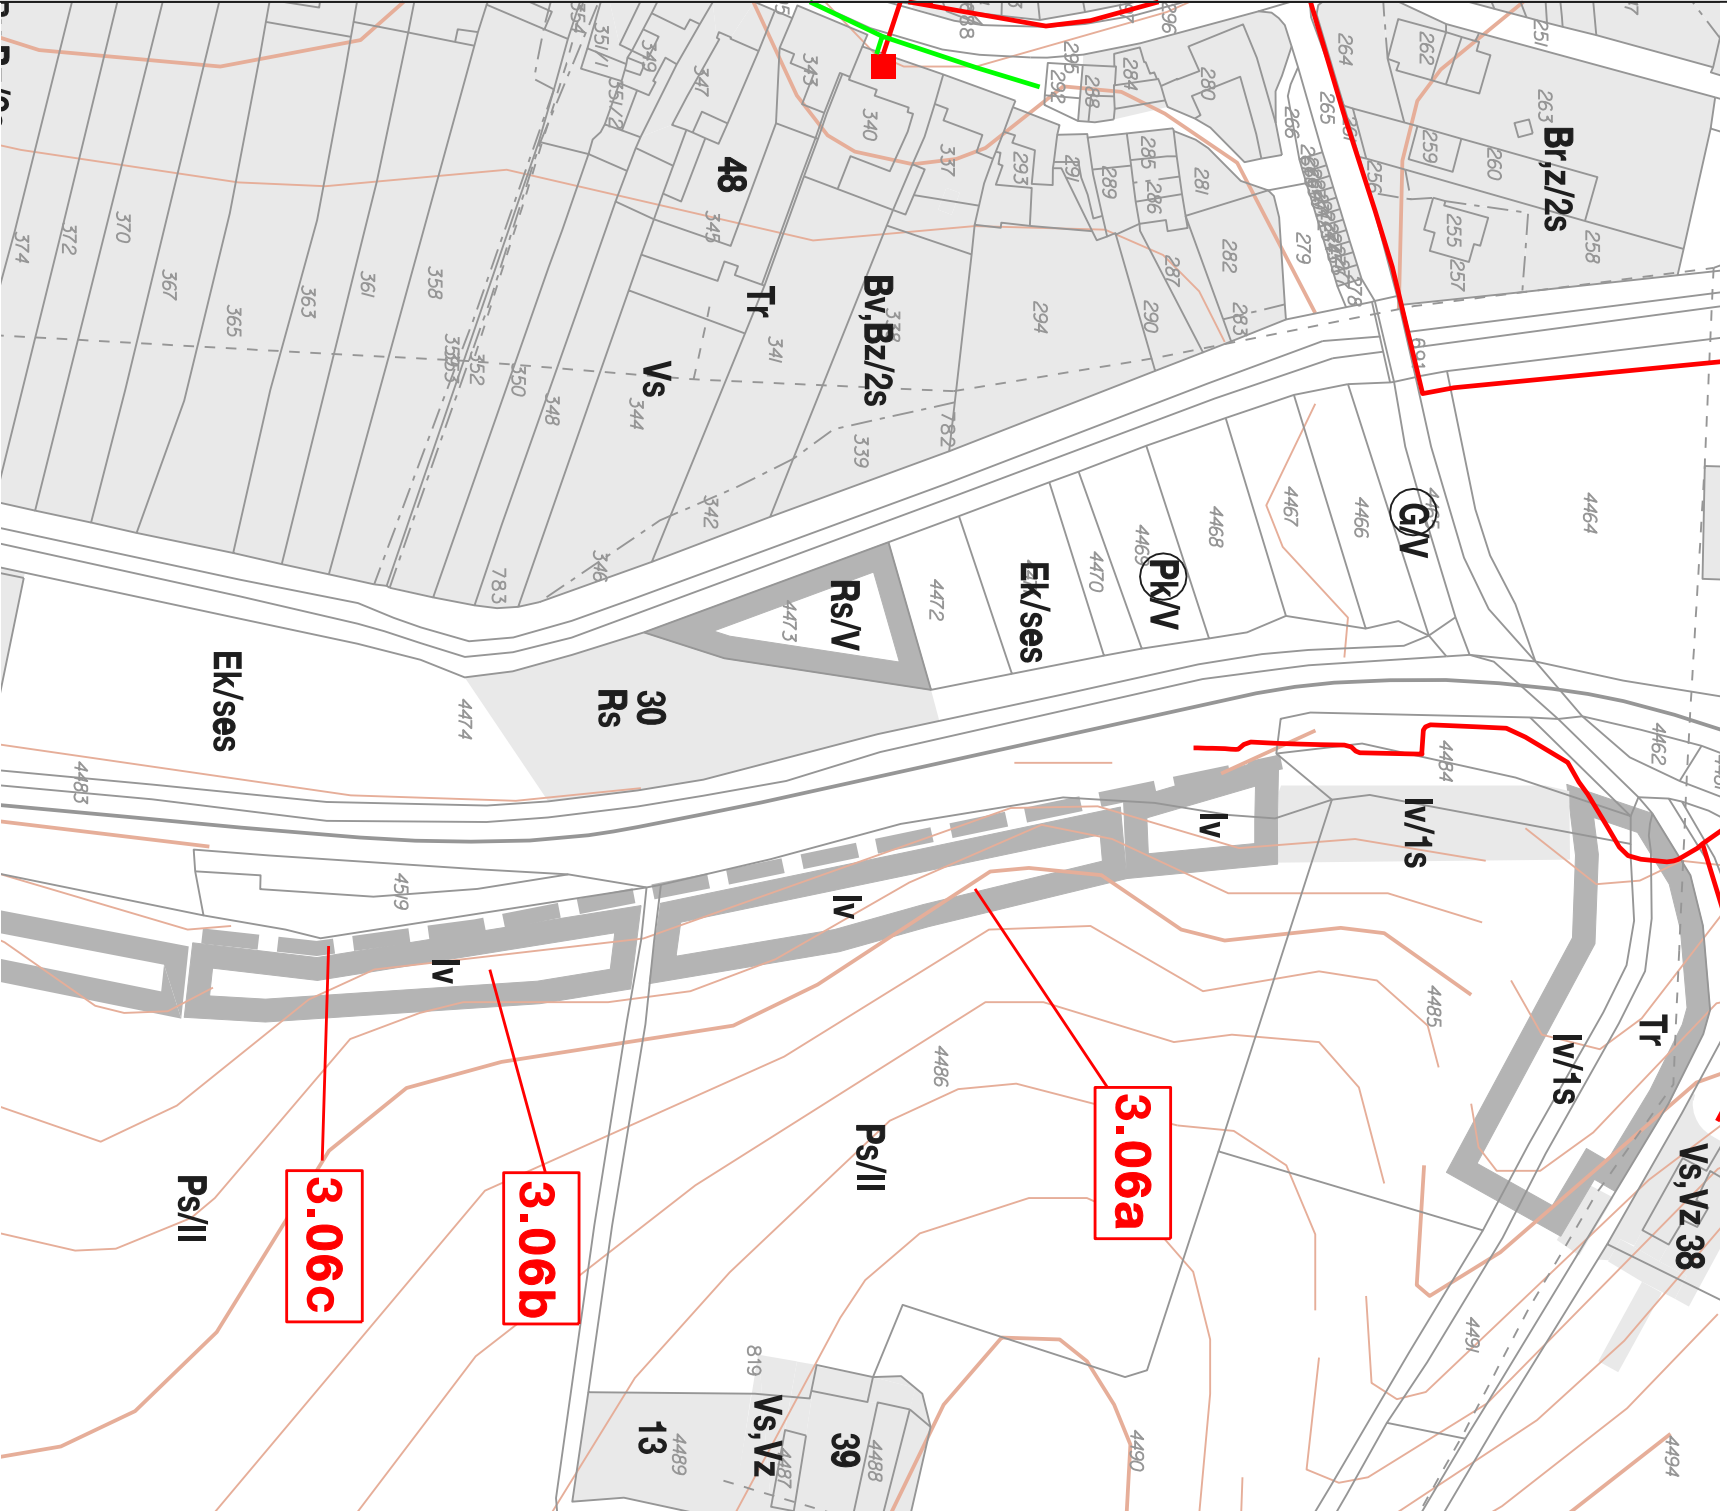

ZÁSOBOVÁNÍ PLYNEM
ČERVEN 2008

M 1 : 2 000

5

