


ÚZEMNÍ PLÁN SÍDELNÍHO ÚTVARU VELKÉ PAVLOVICE
SCHVÁLENÝ ÚZEMNÍ PLÁN + ZMĚNA Č.1, 2

A

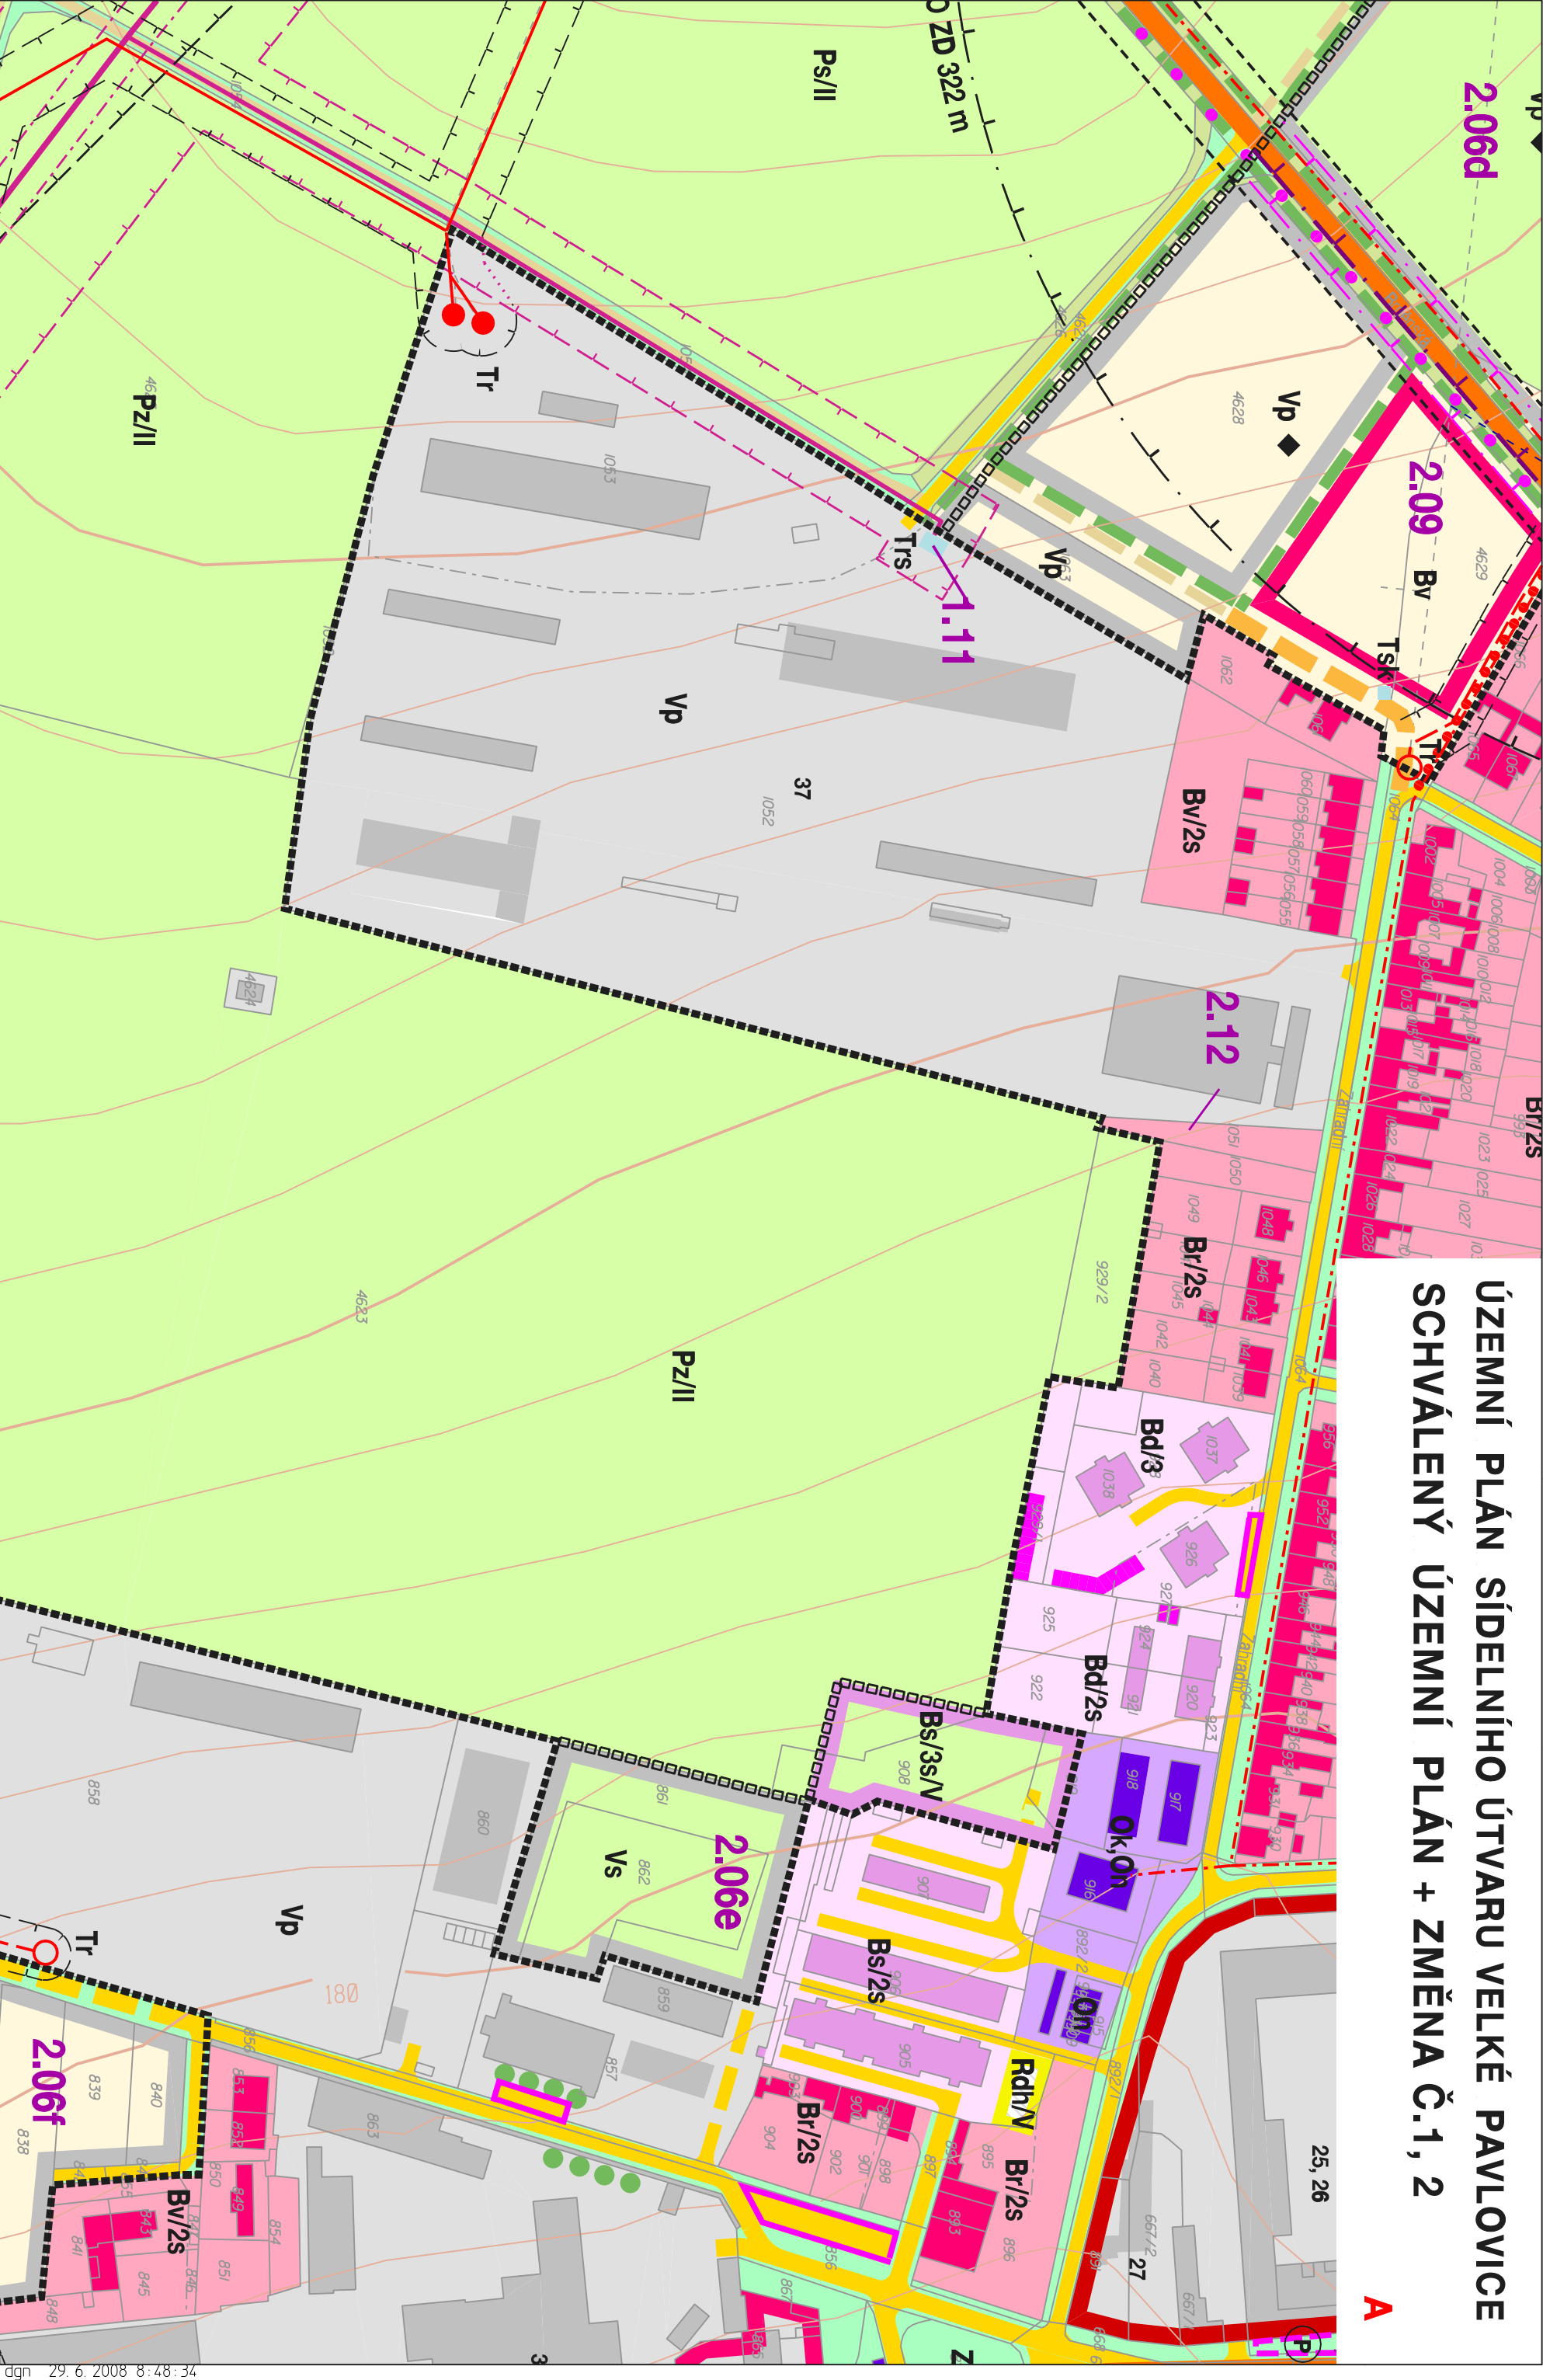


URBANISTICKÉ ŘEŠENÍ
ČERVEN 2008

M 1 : 2 000

2

ÚZEMNÍ PLÁN SÍDELNÍHO ÚTVARU VELKÉ PAVLOVICE SCHVÁLENÝ ÚZEMNÍ PLÁN + ZMĚNA Č.1,2

B

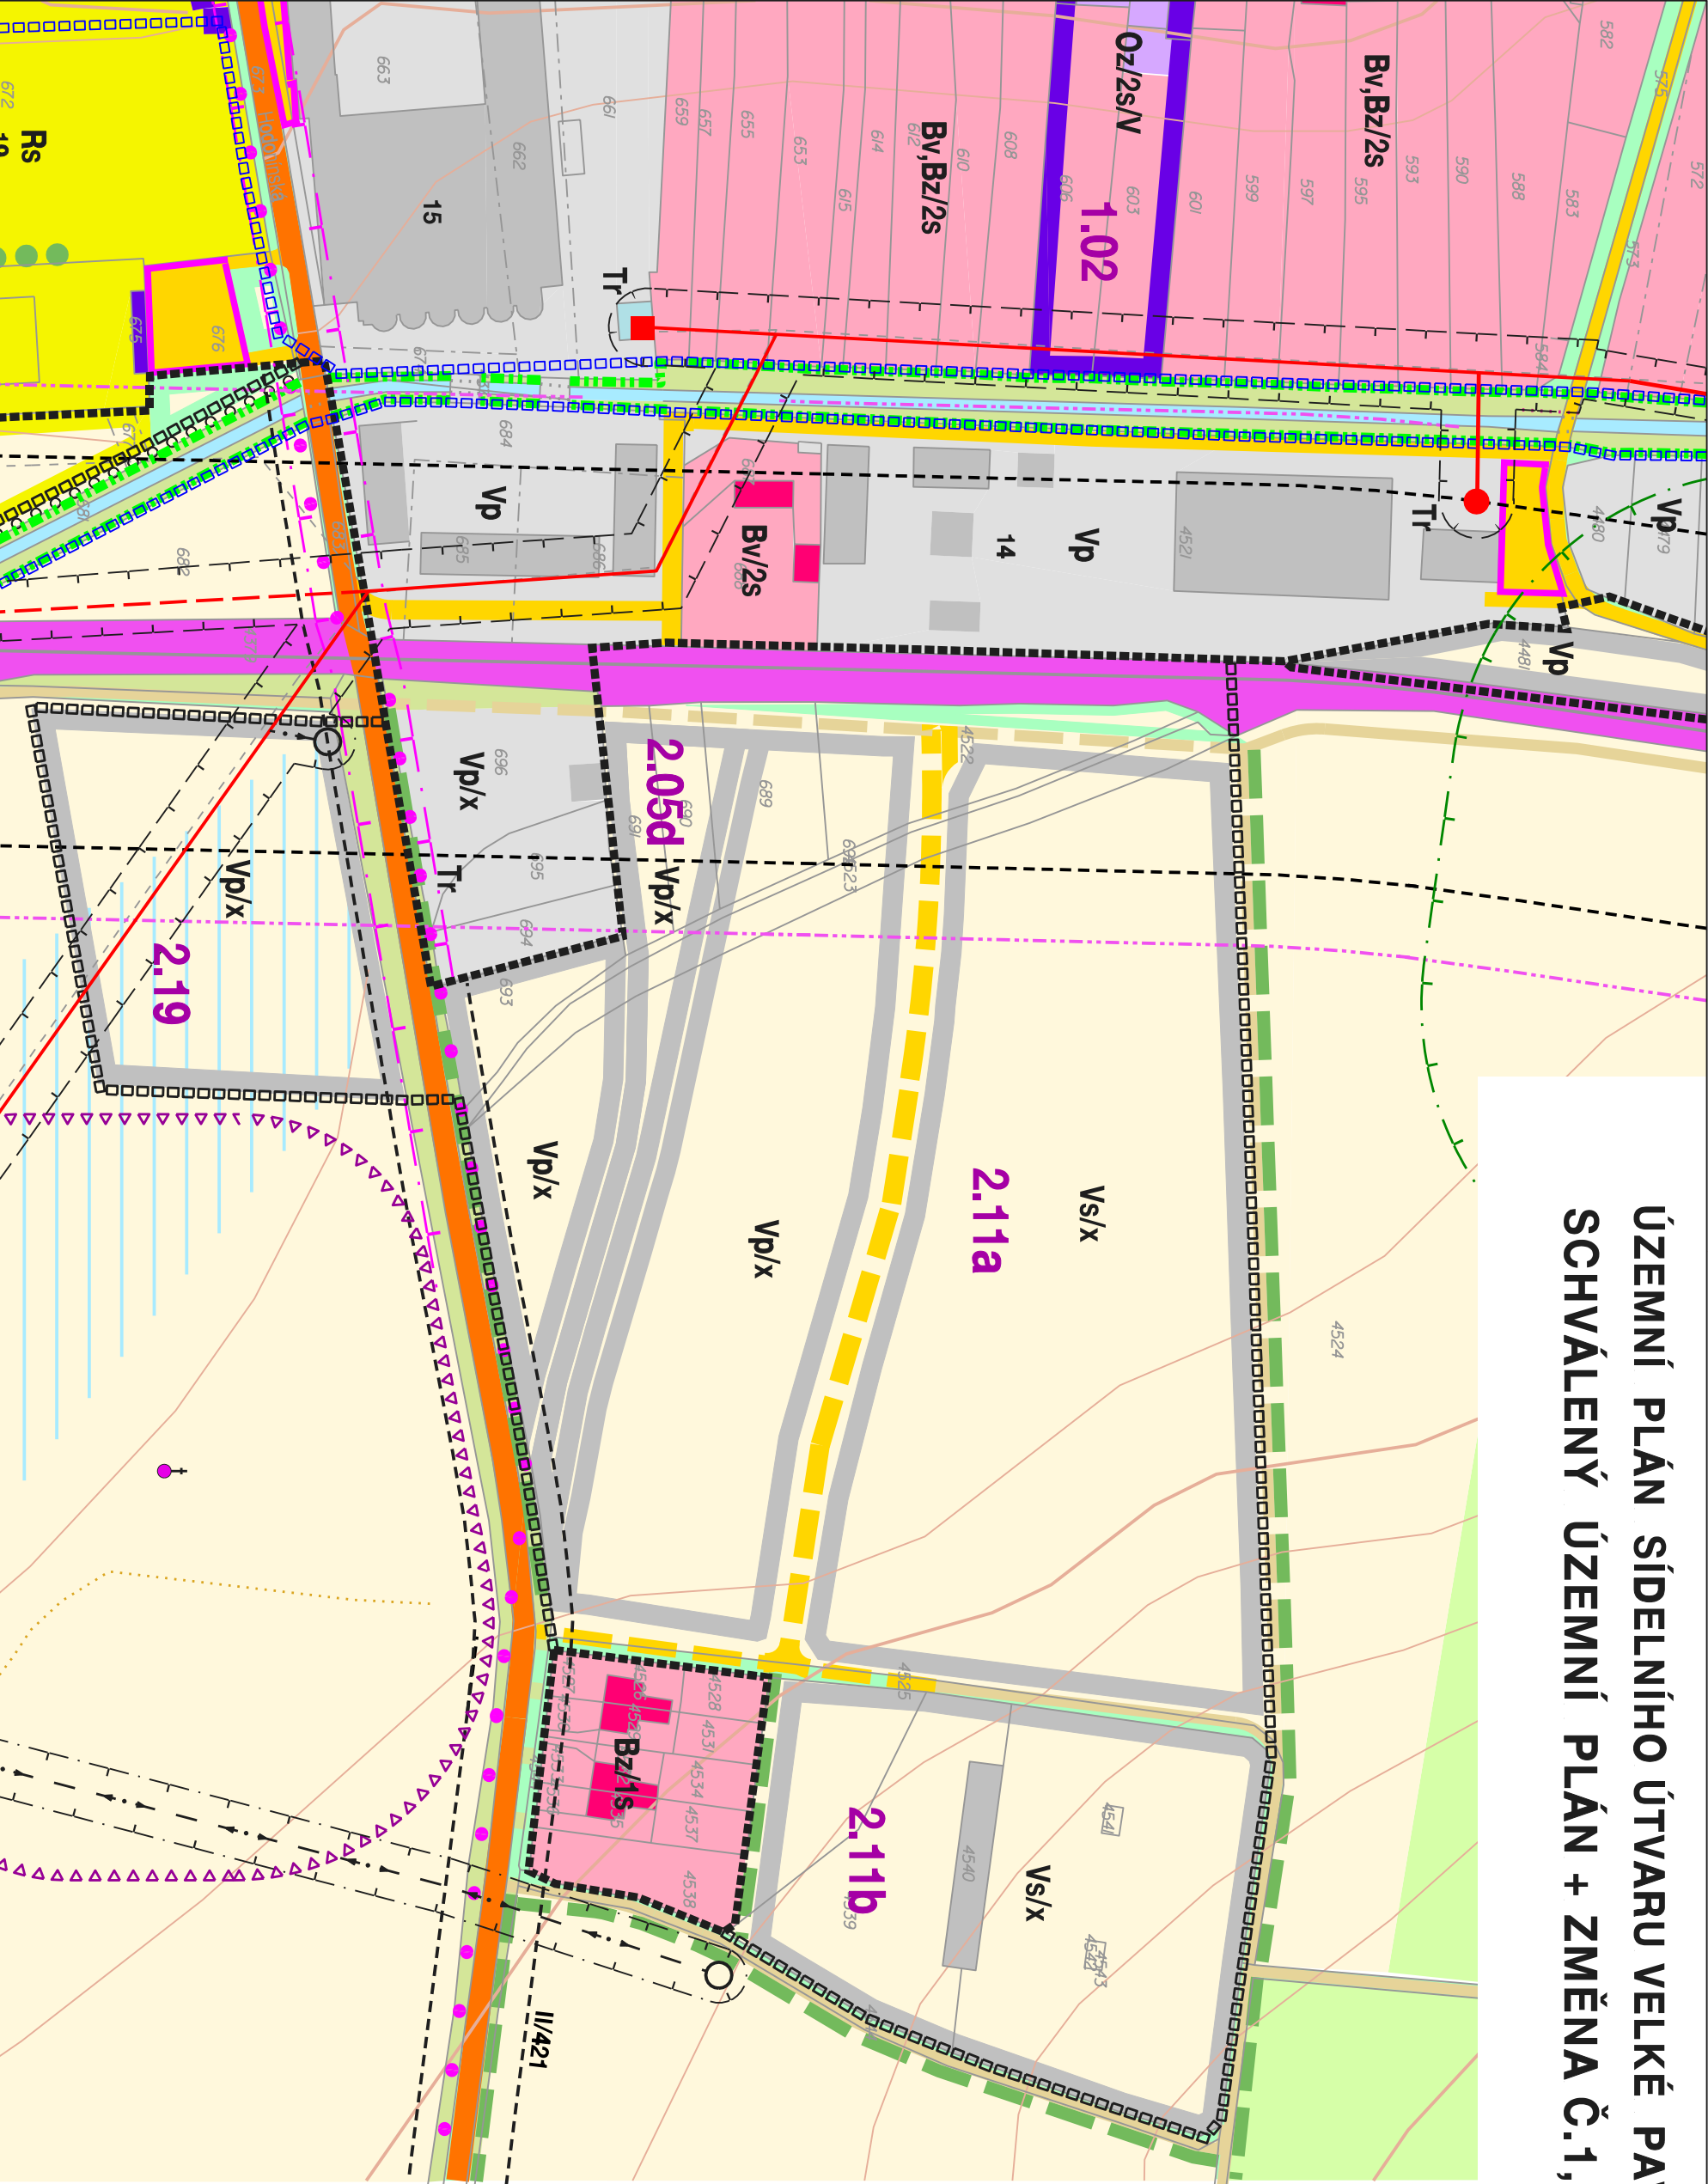


URBANISTICKÉ ŘEŠENÍ
ČERVEN 2008

M 1 : 2 000

2

ÚZEMNÍ PLÁN SÍDELNÍHO ÚTVARU VELKÉ PAVLOVICE SCHVÁLENÝ ÚZEMNÍ PLÁN + ZMĚNA Č.1, 2

C

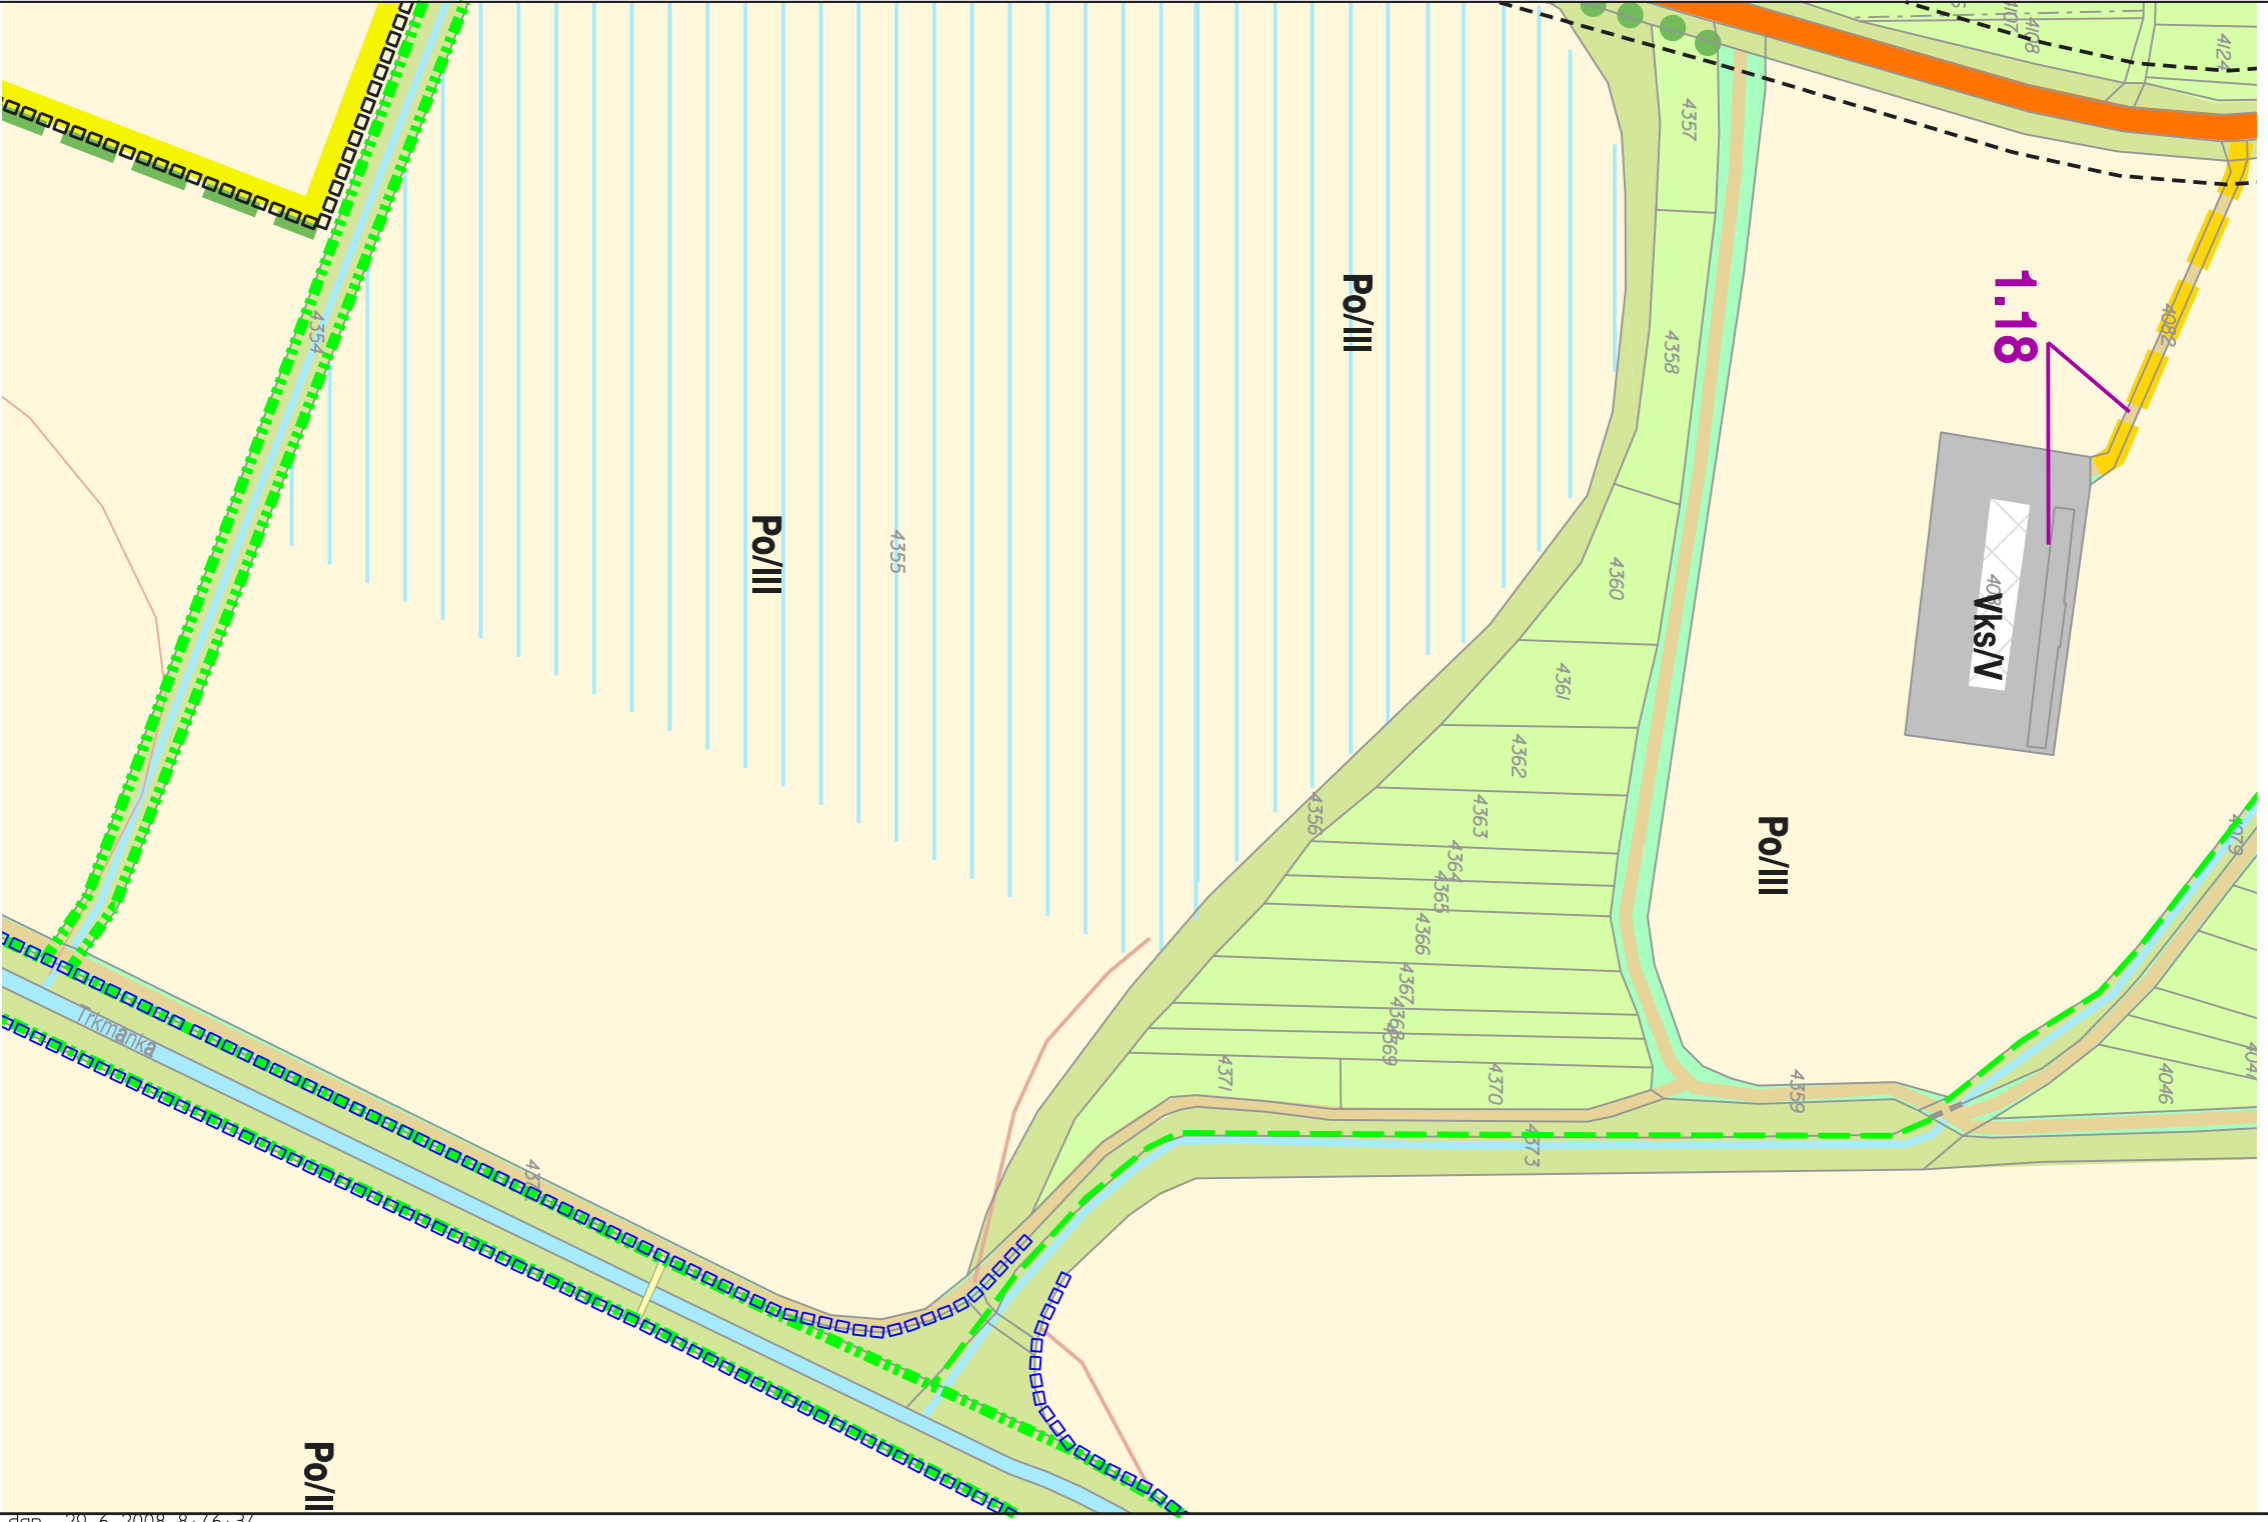


URBANISTICKÉ ŘEŠENÍ
ČERVEN 2008

M 1 : 2 000

2

ÚZEMNÍ PLÁN SÍDELNÍHO ÚTVARU VELKÉ PAVLOVICE SCHVÁLENÝ ÚZEMNÍ PLÁN + ZMĚNA Č.1,2

D

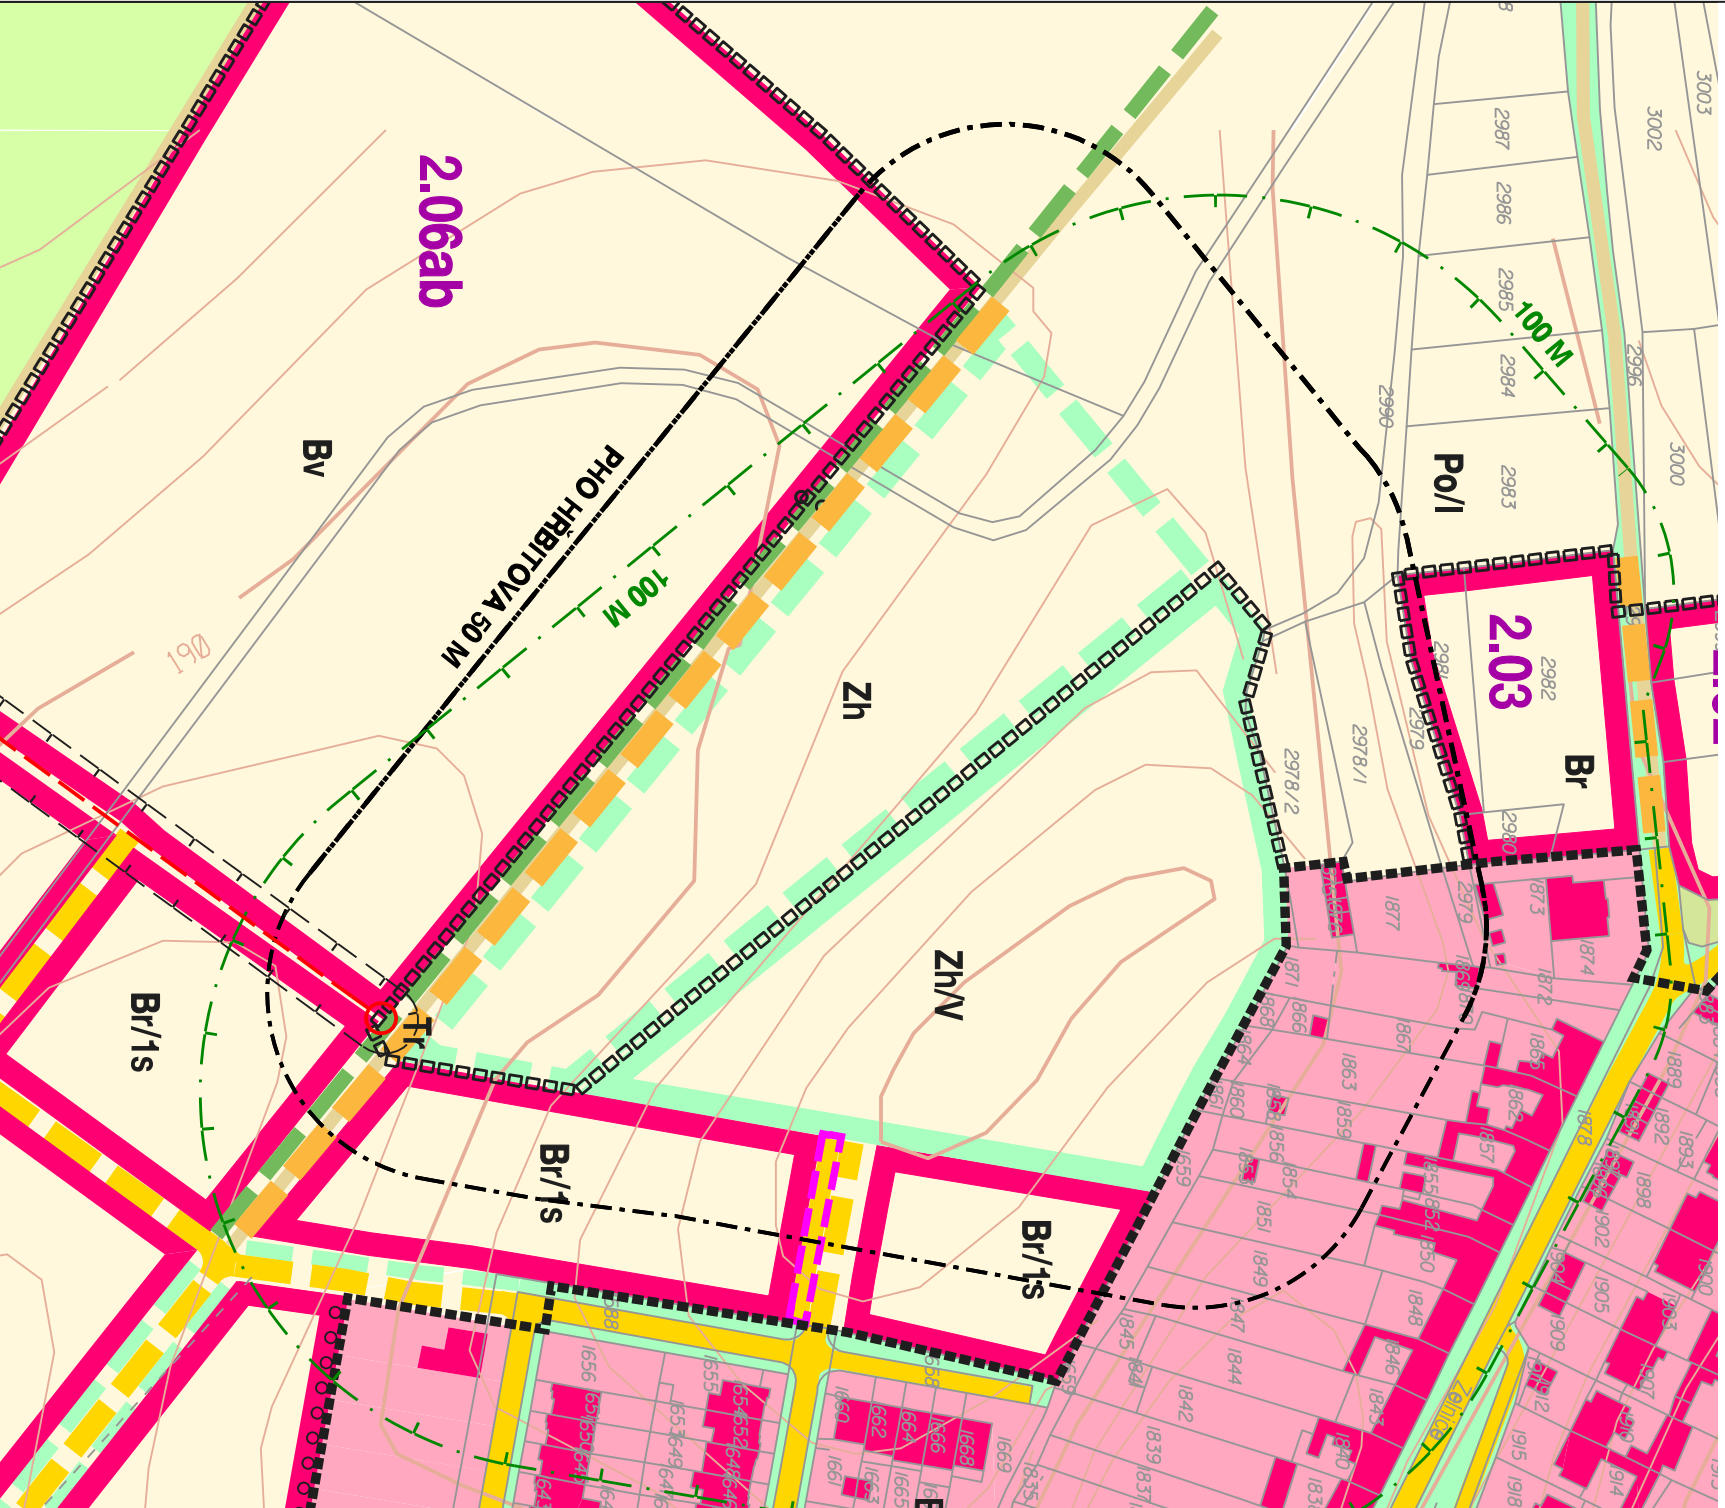


URBANISTICKÉ ŘEŠENÍ
ČERVEN 2008

M 1 : 2 000

2

ÚZEMNÍ PLÁN SÍDELNÍHO ÚTVARU VELKÉ PAVLOVICE SCHVÁLENÝ ÚZEMNÍ PLÁN + ZMĚNA Č.1, 2

E

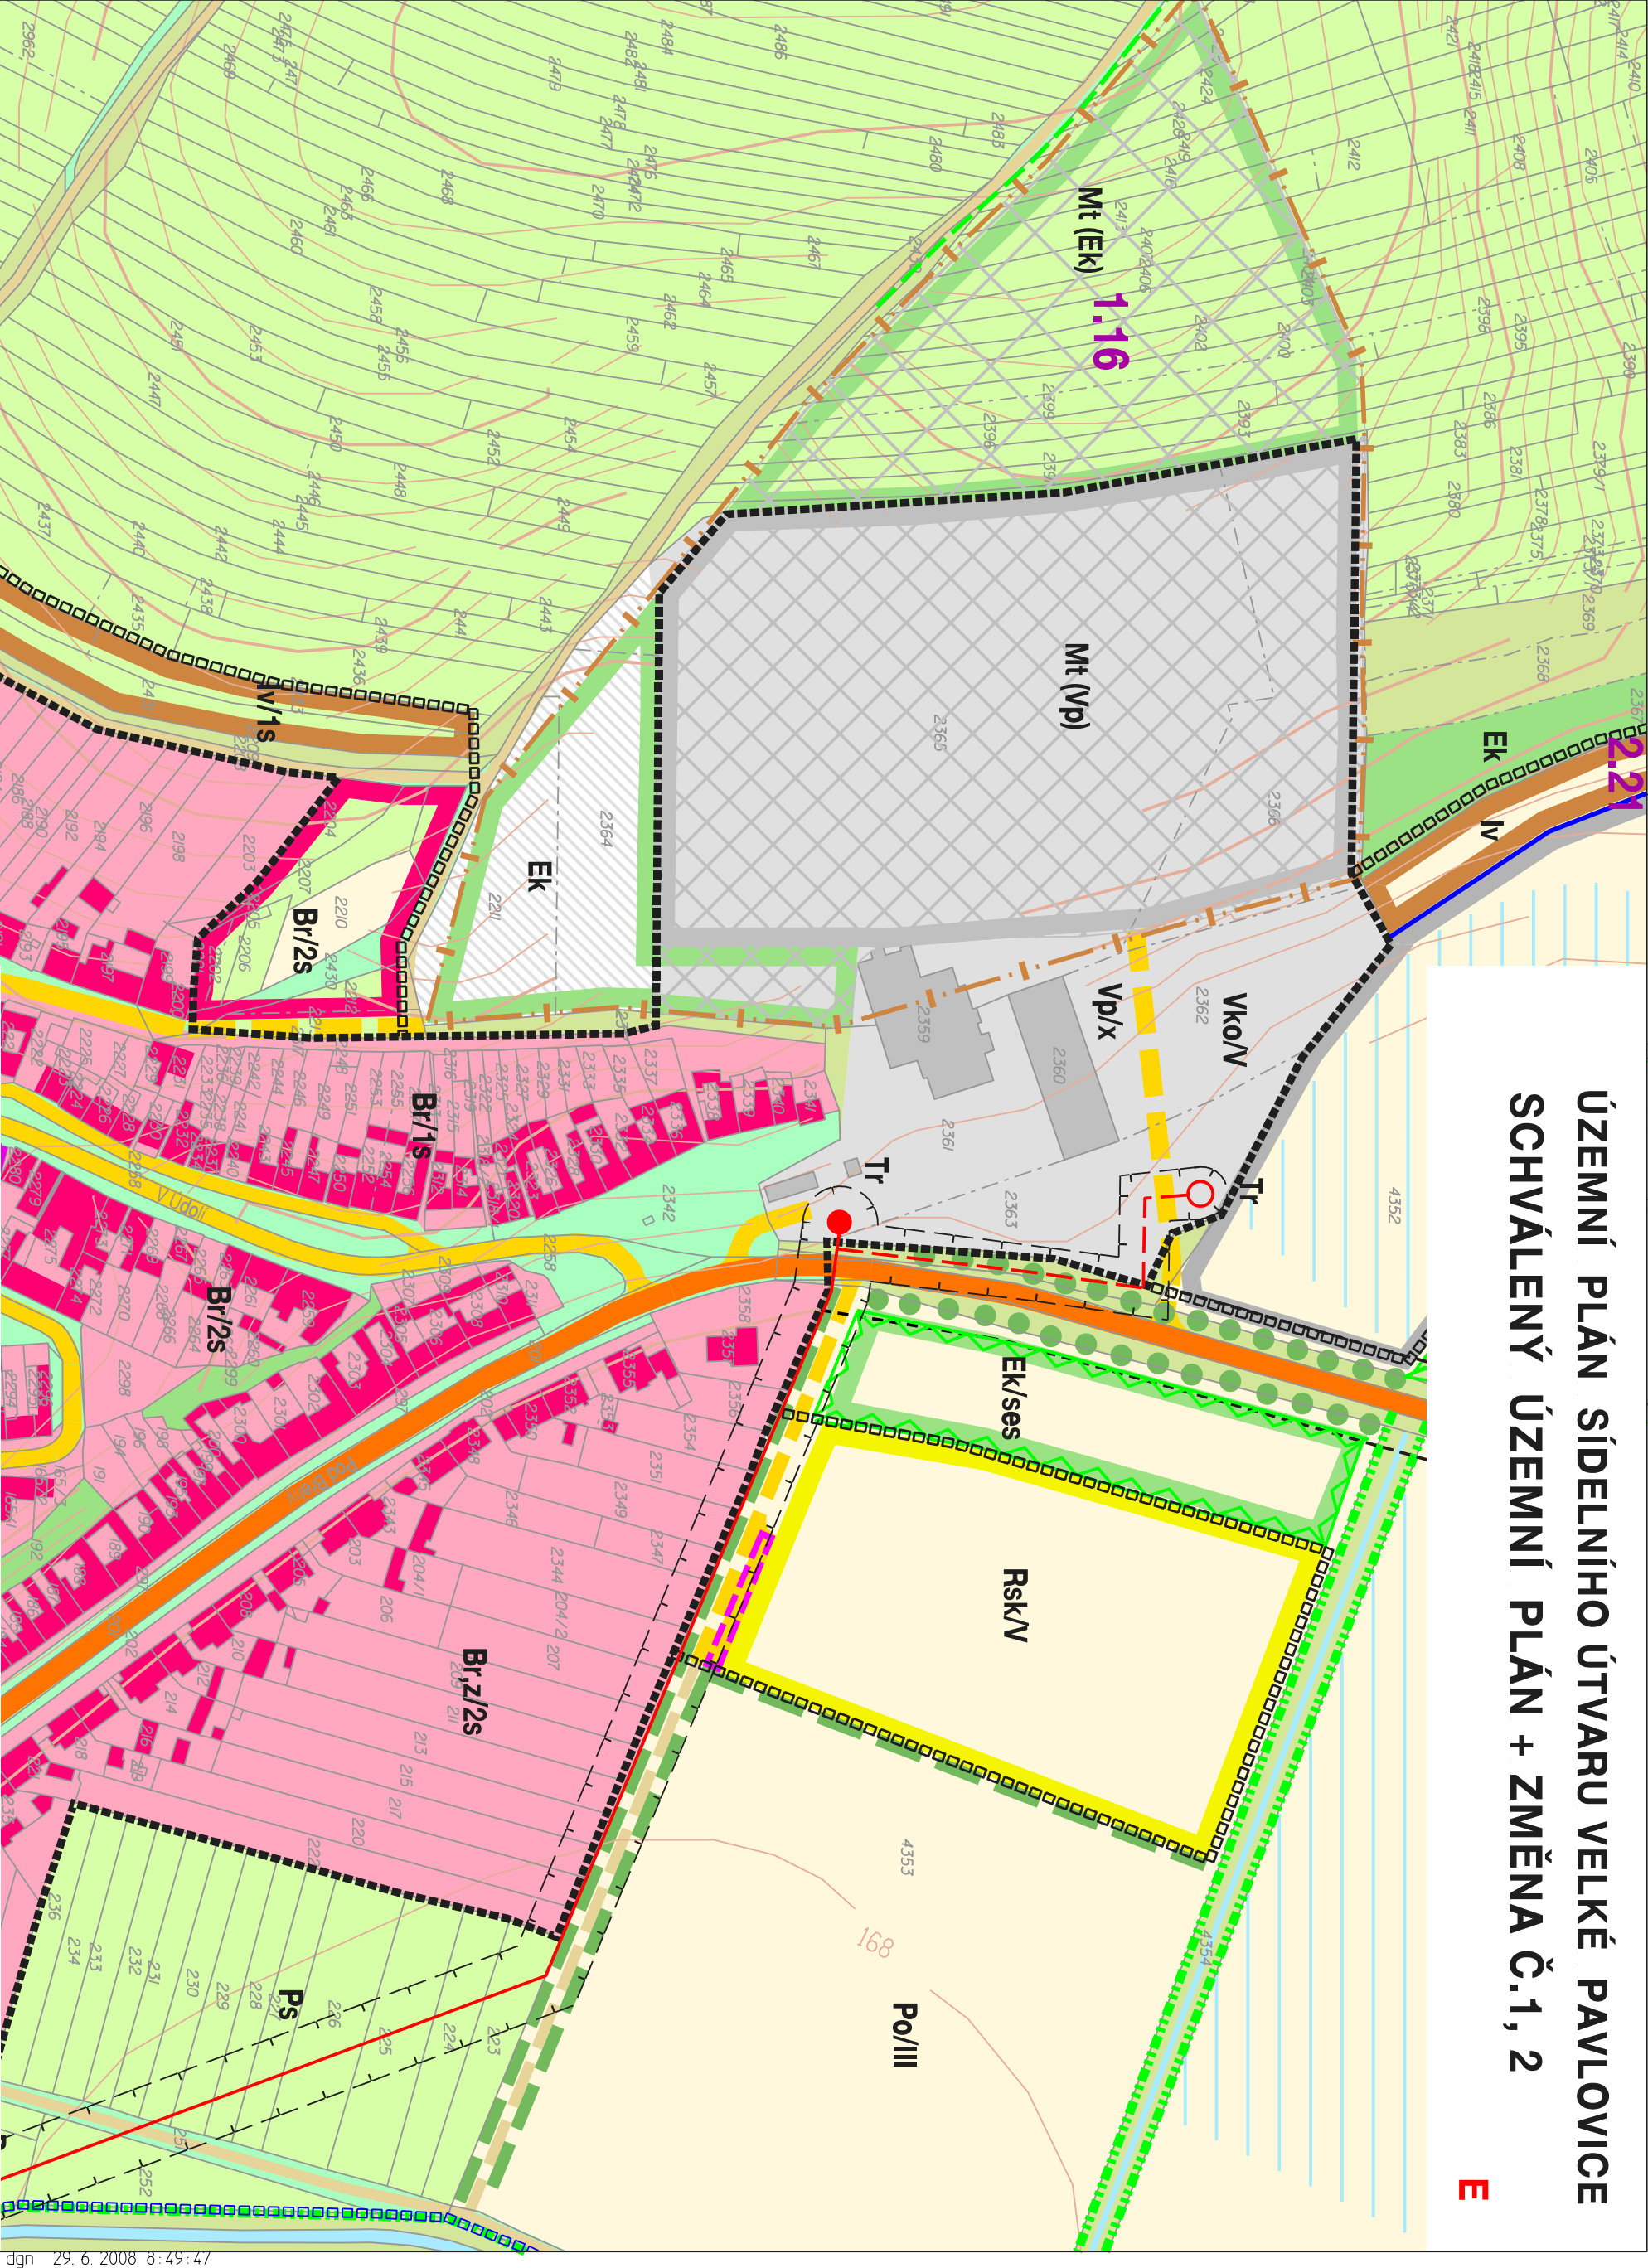


URBANISTICKÉ ŘEŠENÍ
ČERVEN 2008

M 1 : 2 000

2

ÚZEMNÍ PLÁN SÍDELNÍHO ÚTVARU VELKÉ PAVLOVICE SCHVÁLENÝ ÚZEMNÍ PLÁN + ZMĚNA Č.1, 2

F

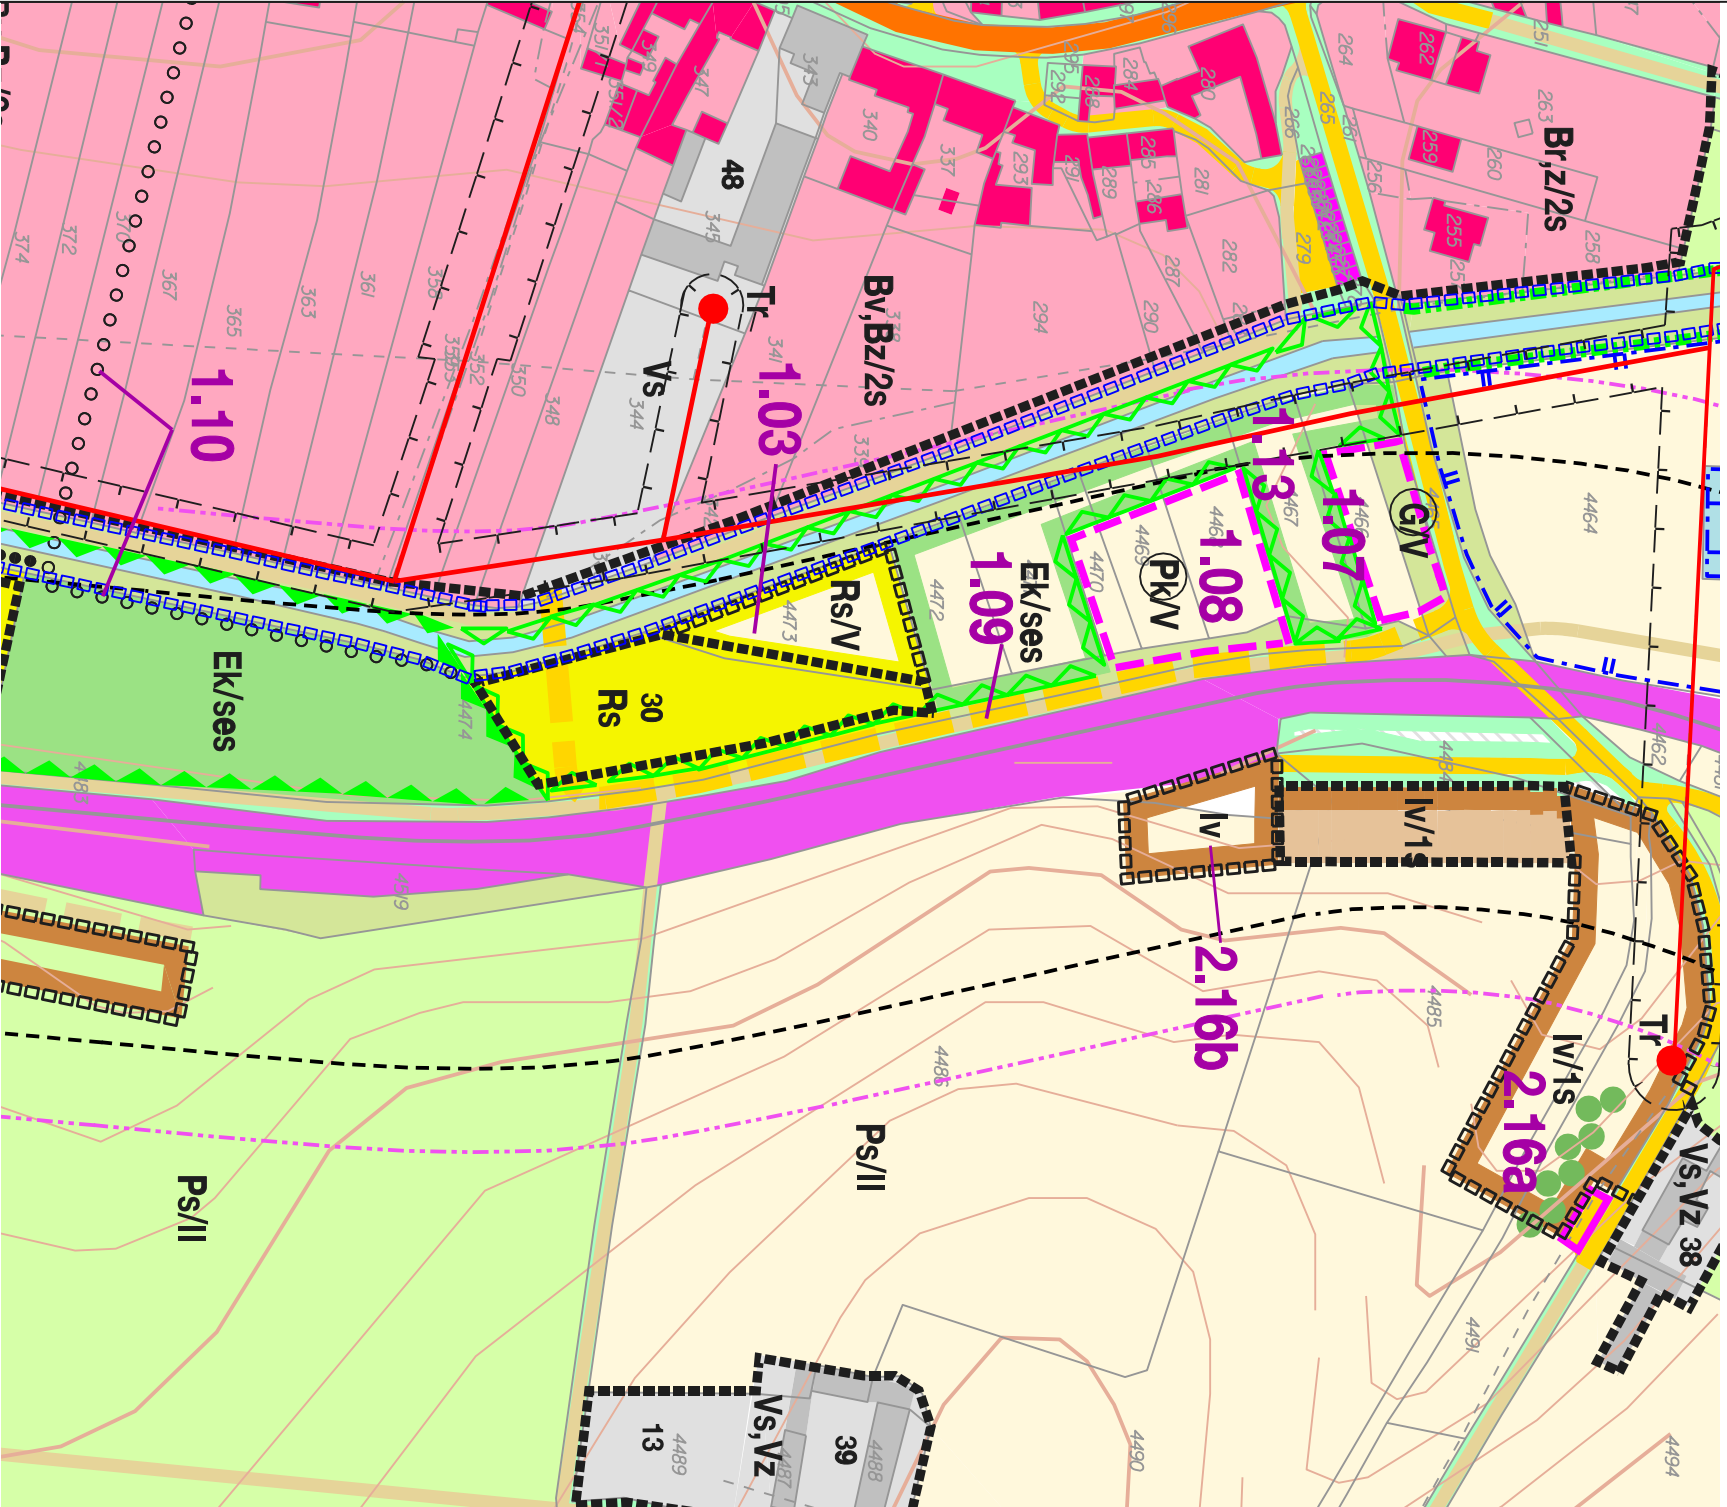

URBANISTICKÉ ŘEŠENÍ
ČERVEN 2008

M 1 : 2 000

2

