


ÚZEMNÍ PLÁN SÍDELNÍHO ÚTVARU VELKÉ PAVLOVICE
ZMĚNA Č. 3
LOKALITA 3.01, 3.10

A

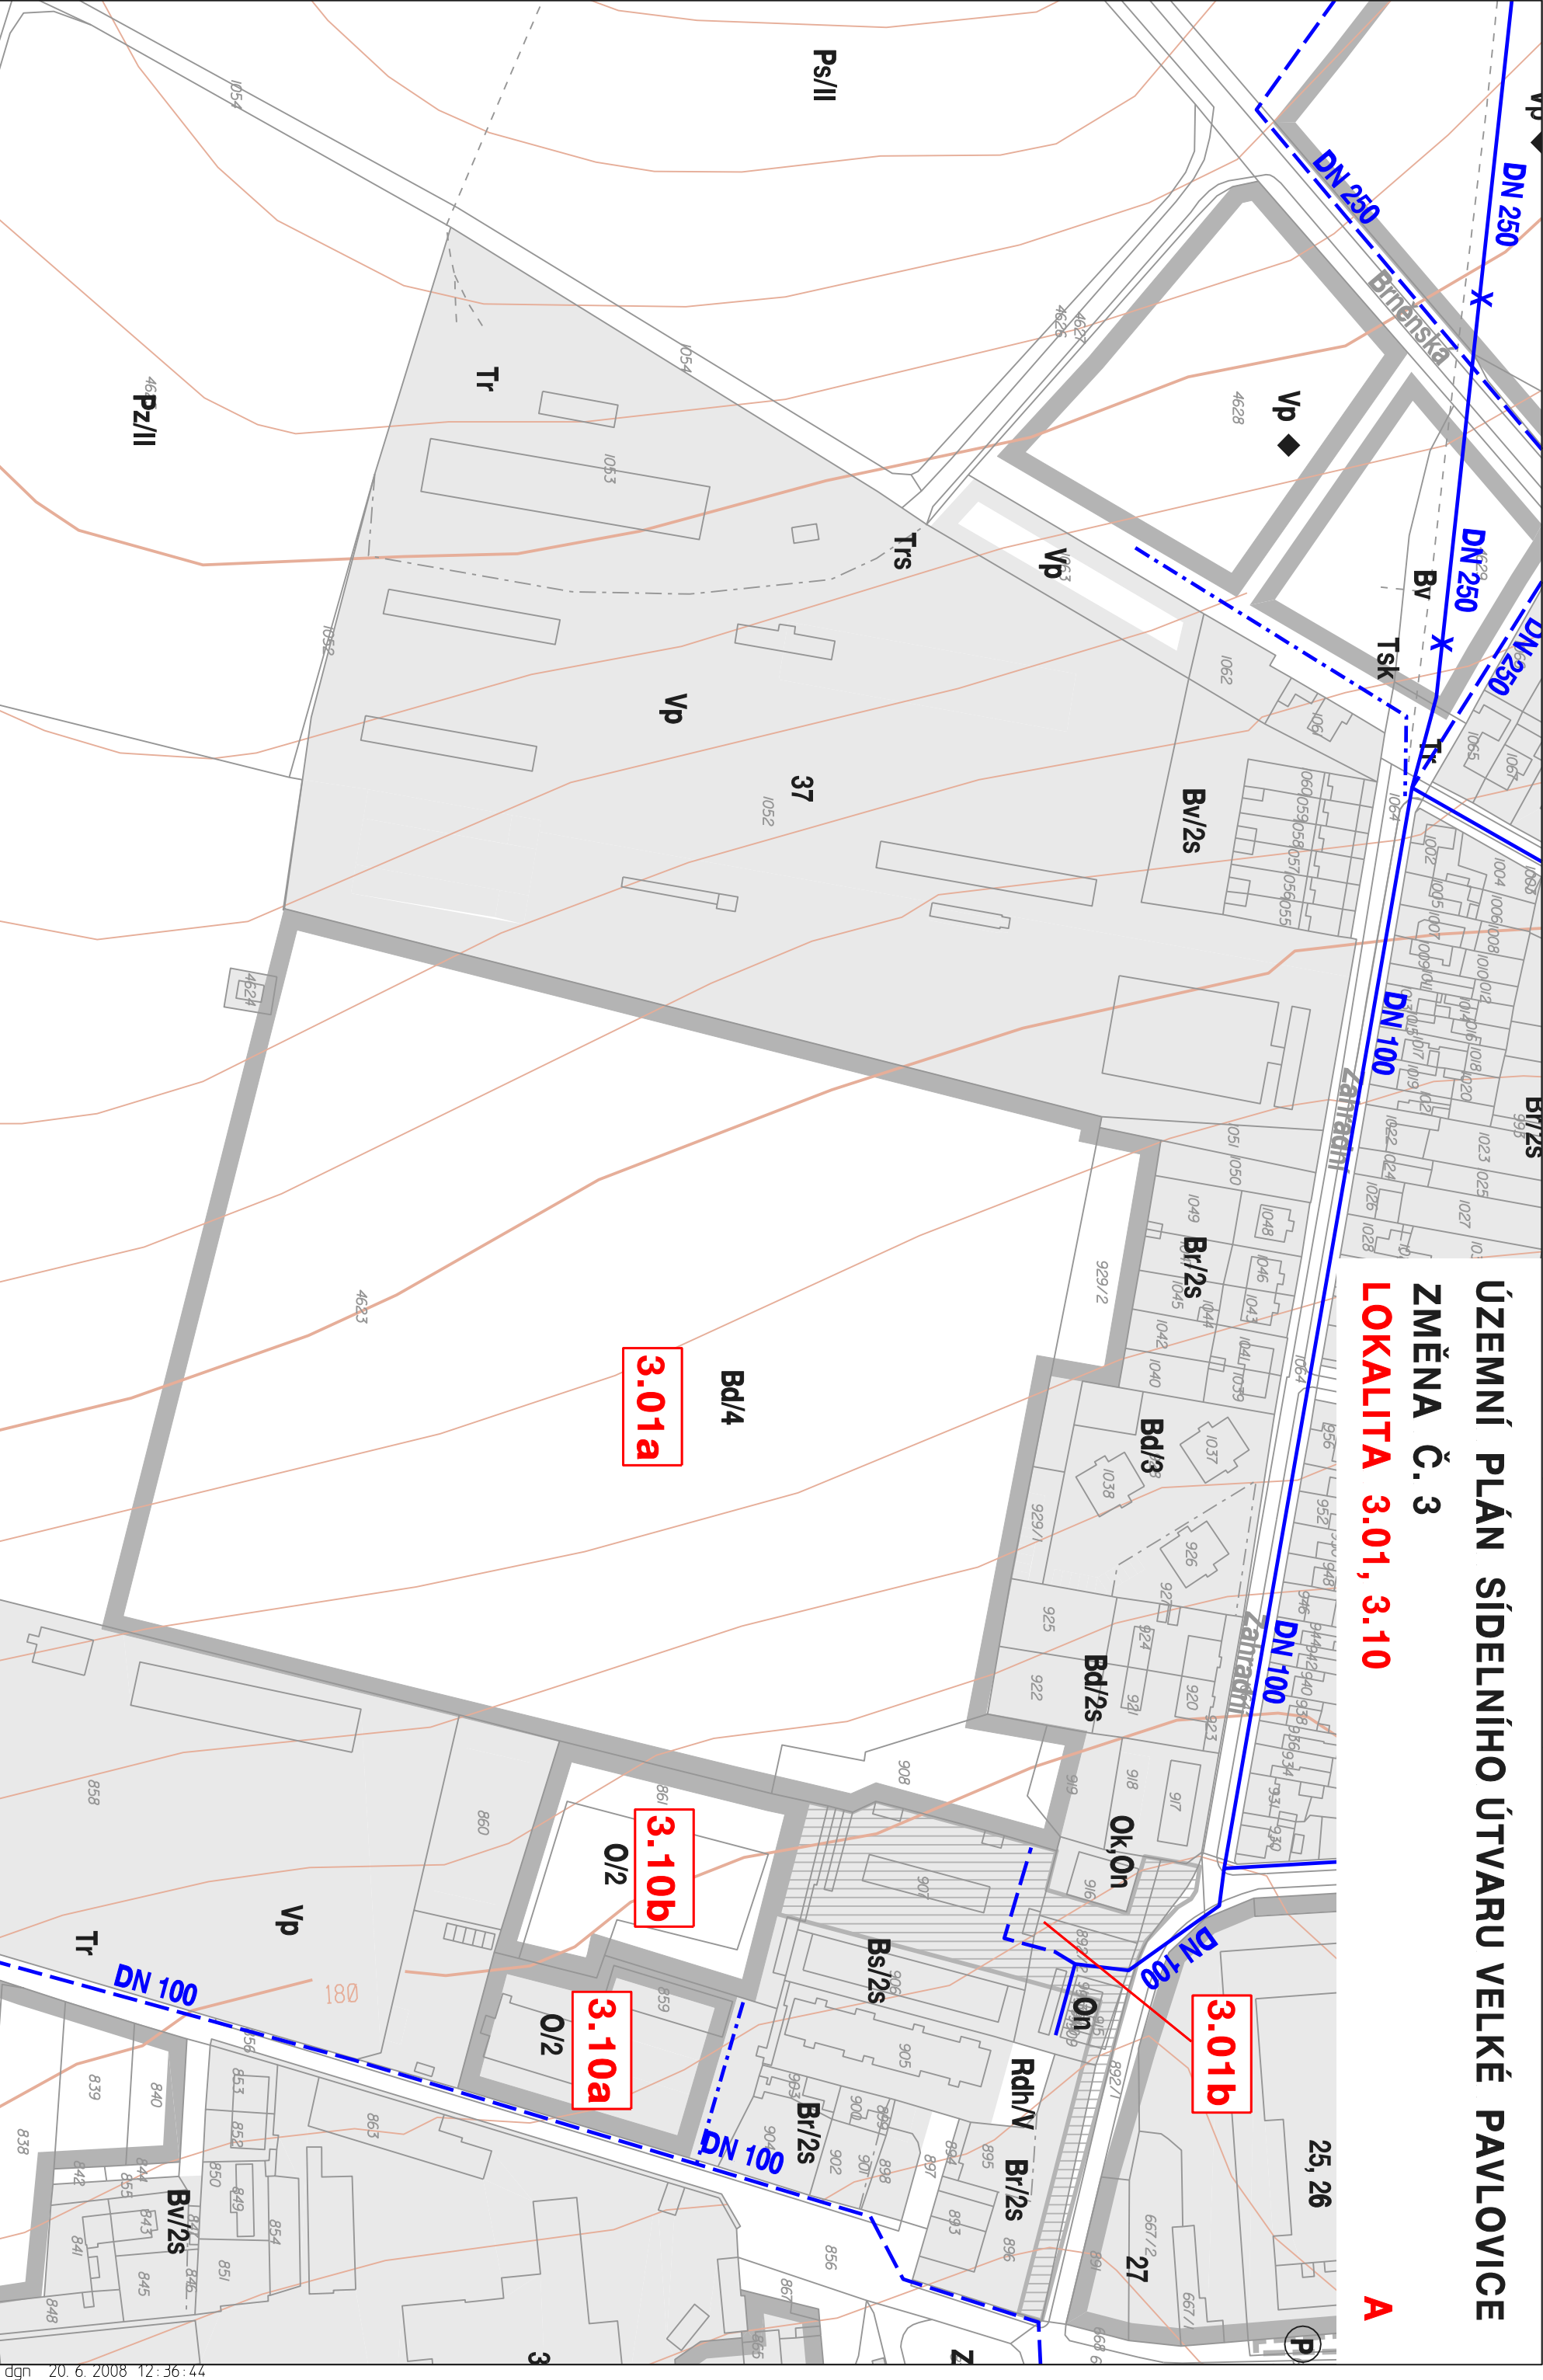


ZÁSOBOVÁNÍ VODOU
ČERVEN 2008

M 1 : 2 000

3

ÚZEMNÍ PLÁN SÍDELNÍHO ÚTVARU VELKÉ PAVLOVICE
ZMĚNA Č. 3
LOKALITA 3.02, 3.09

B

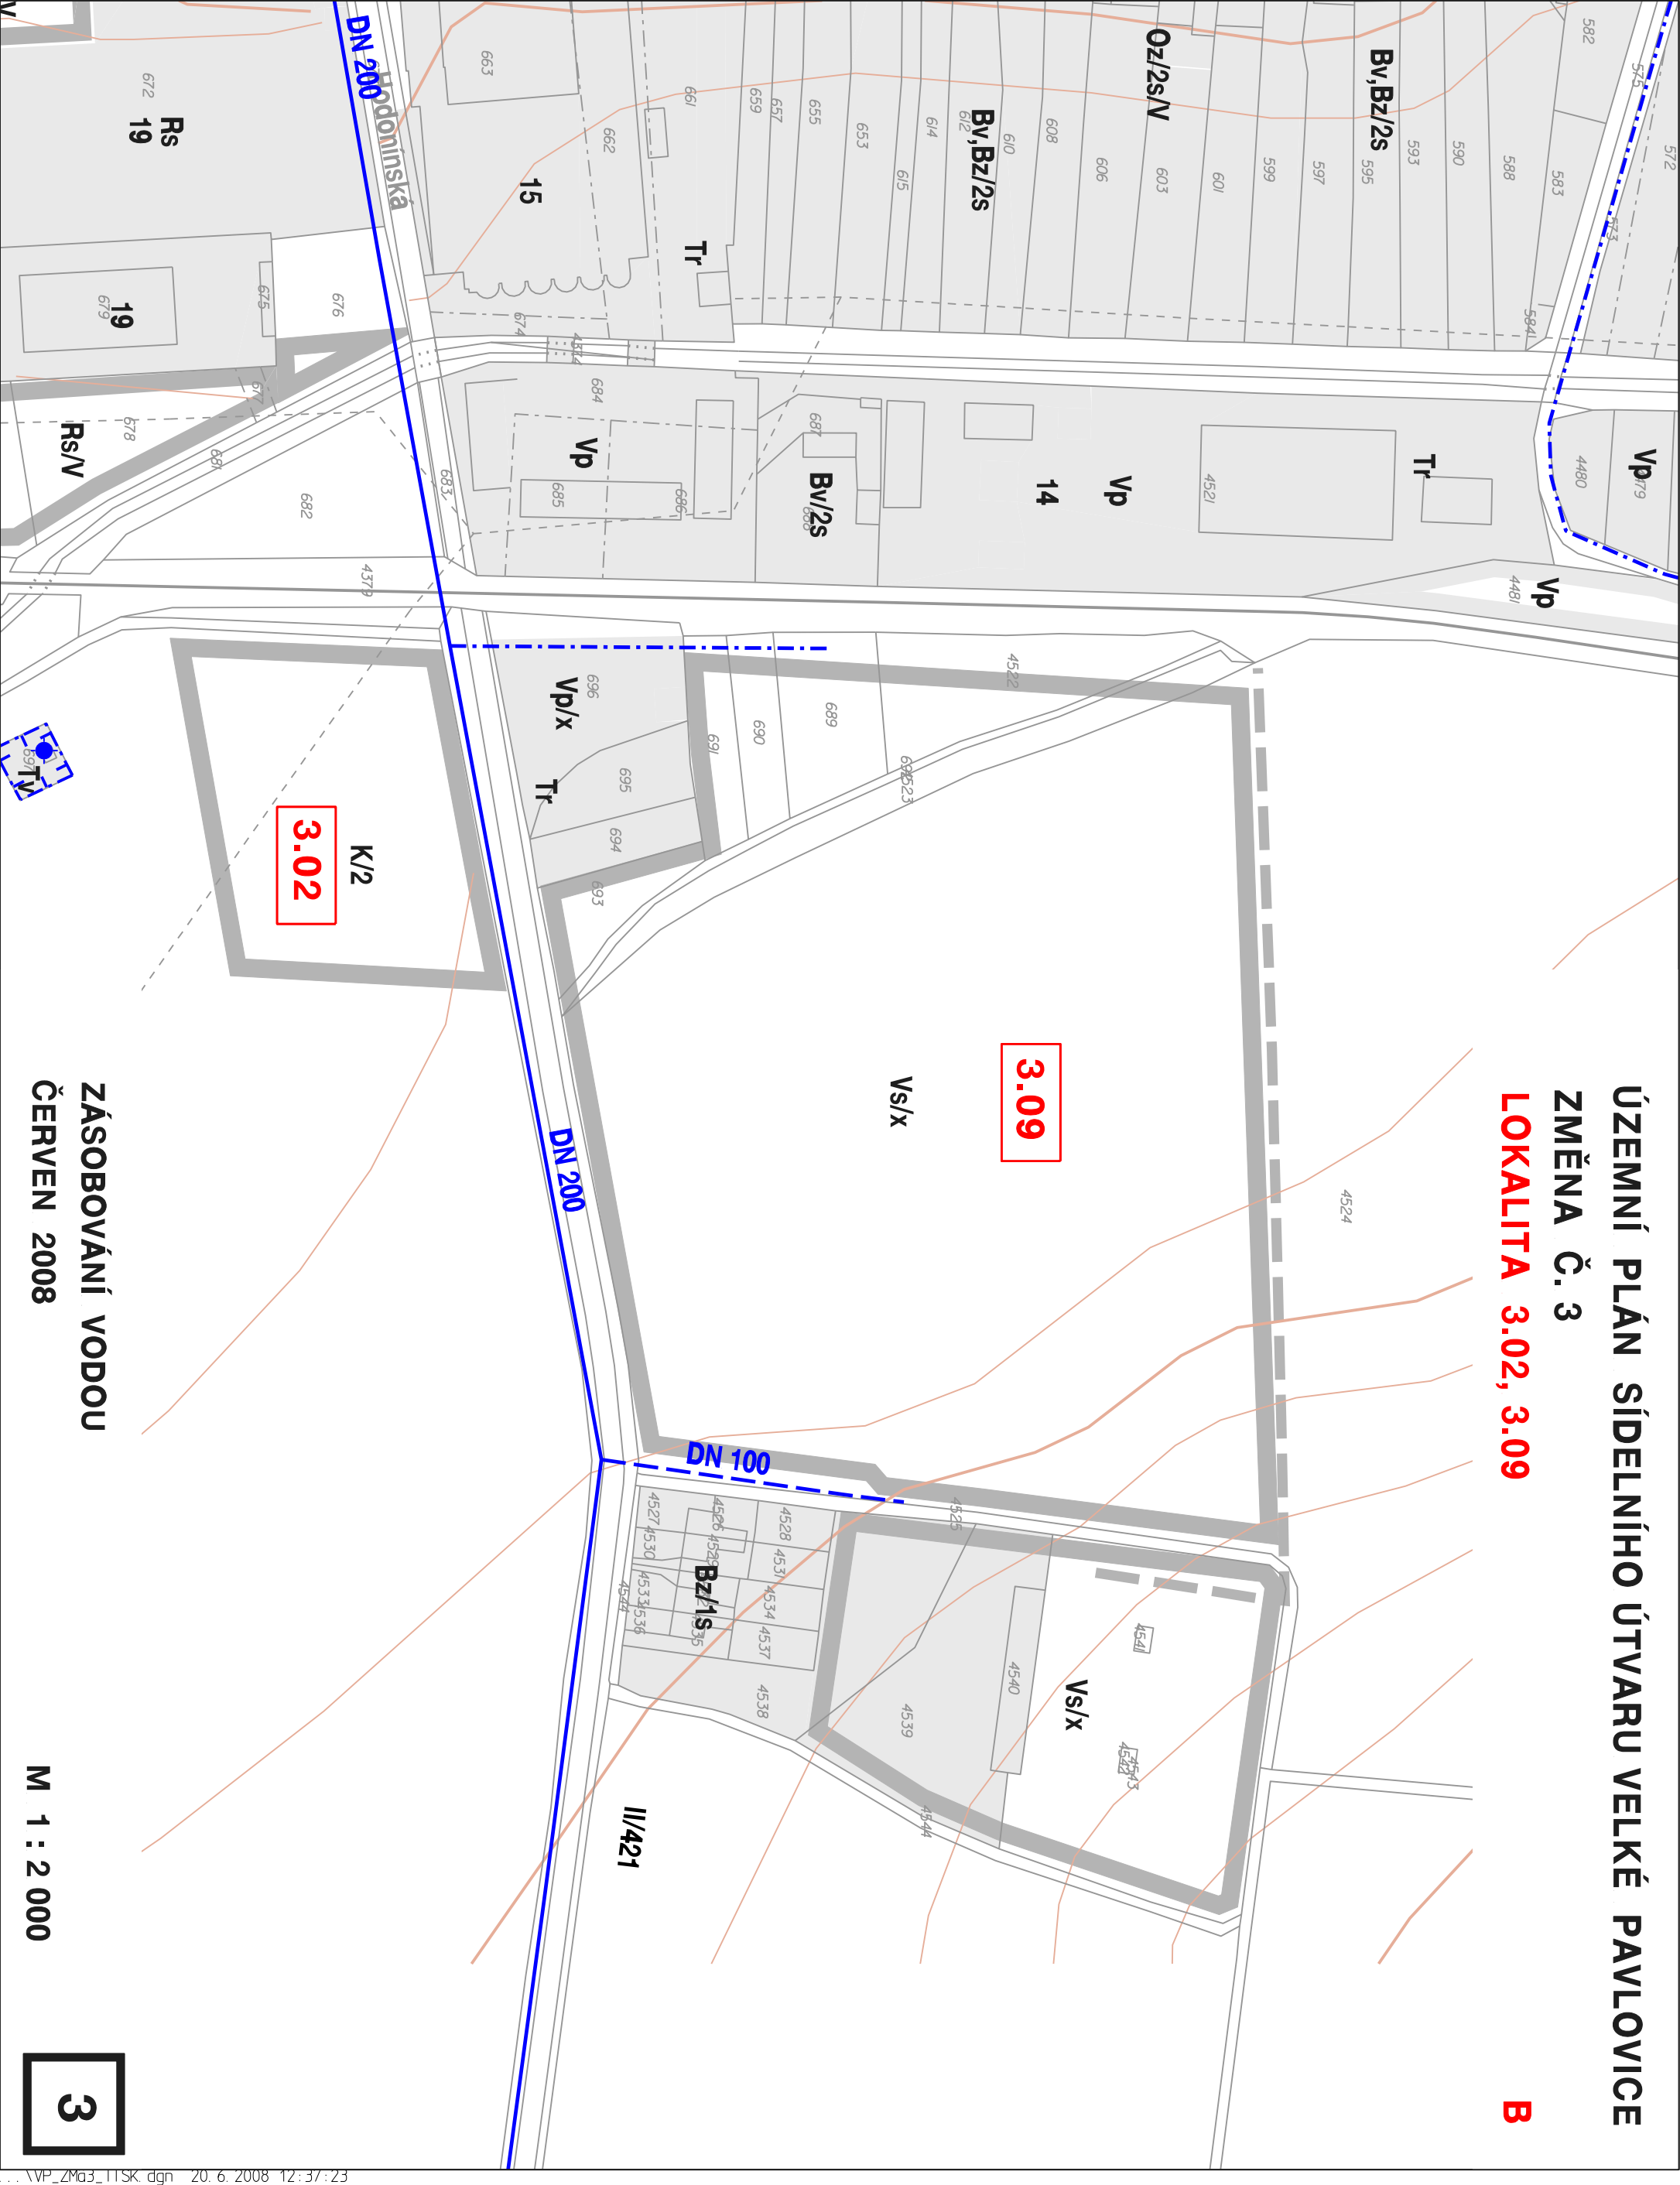

ZÁSOBOVÁNÍ VODOU
ČERVEN 2008

M 1 : 2 000


3

ÚZEMNÍ PLÁN SÍDELNÍHO ÚTVARU VELKÉ PAVLOVICE

ZMĚNA Č. 3

LOKALITA 3.03, 3.11

C

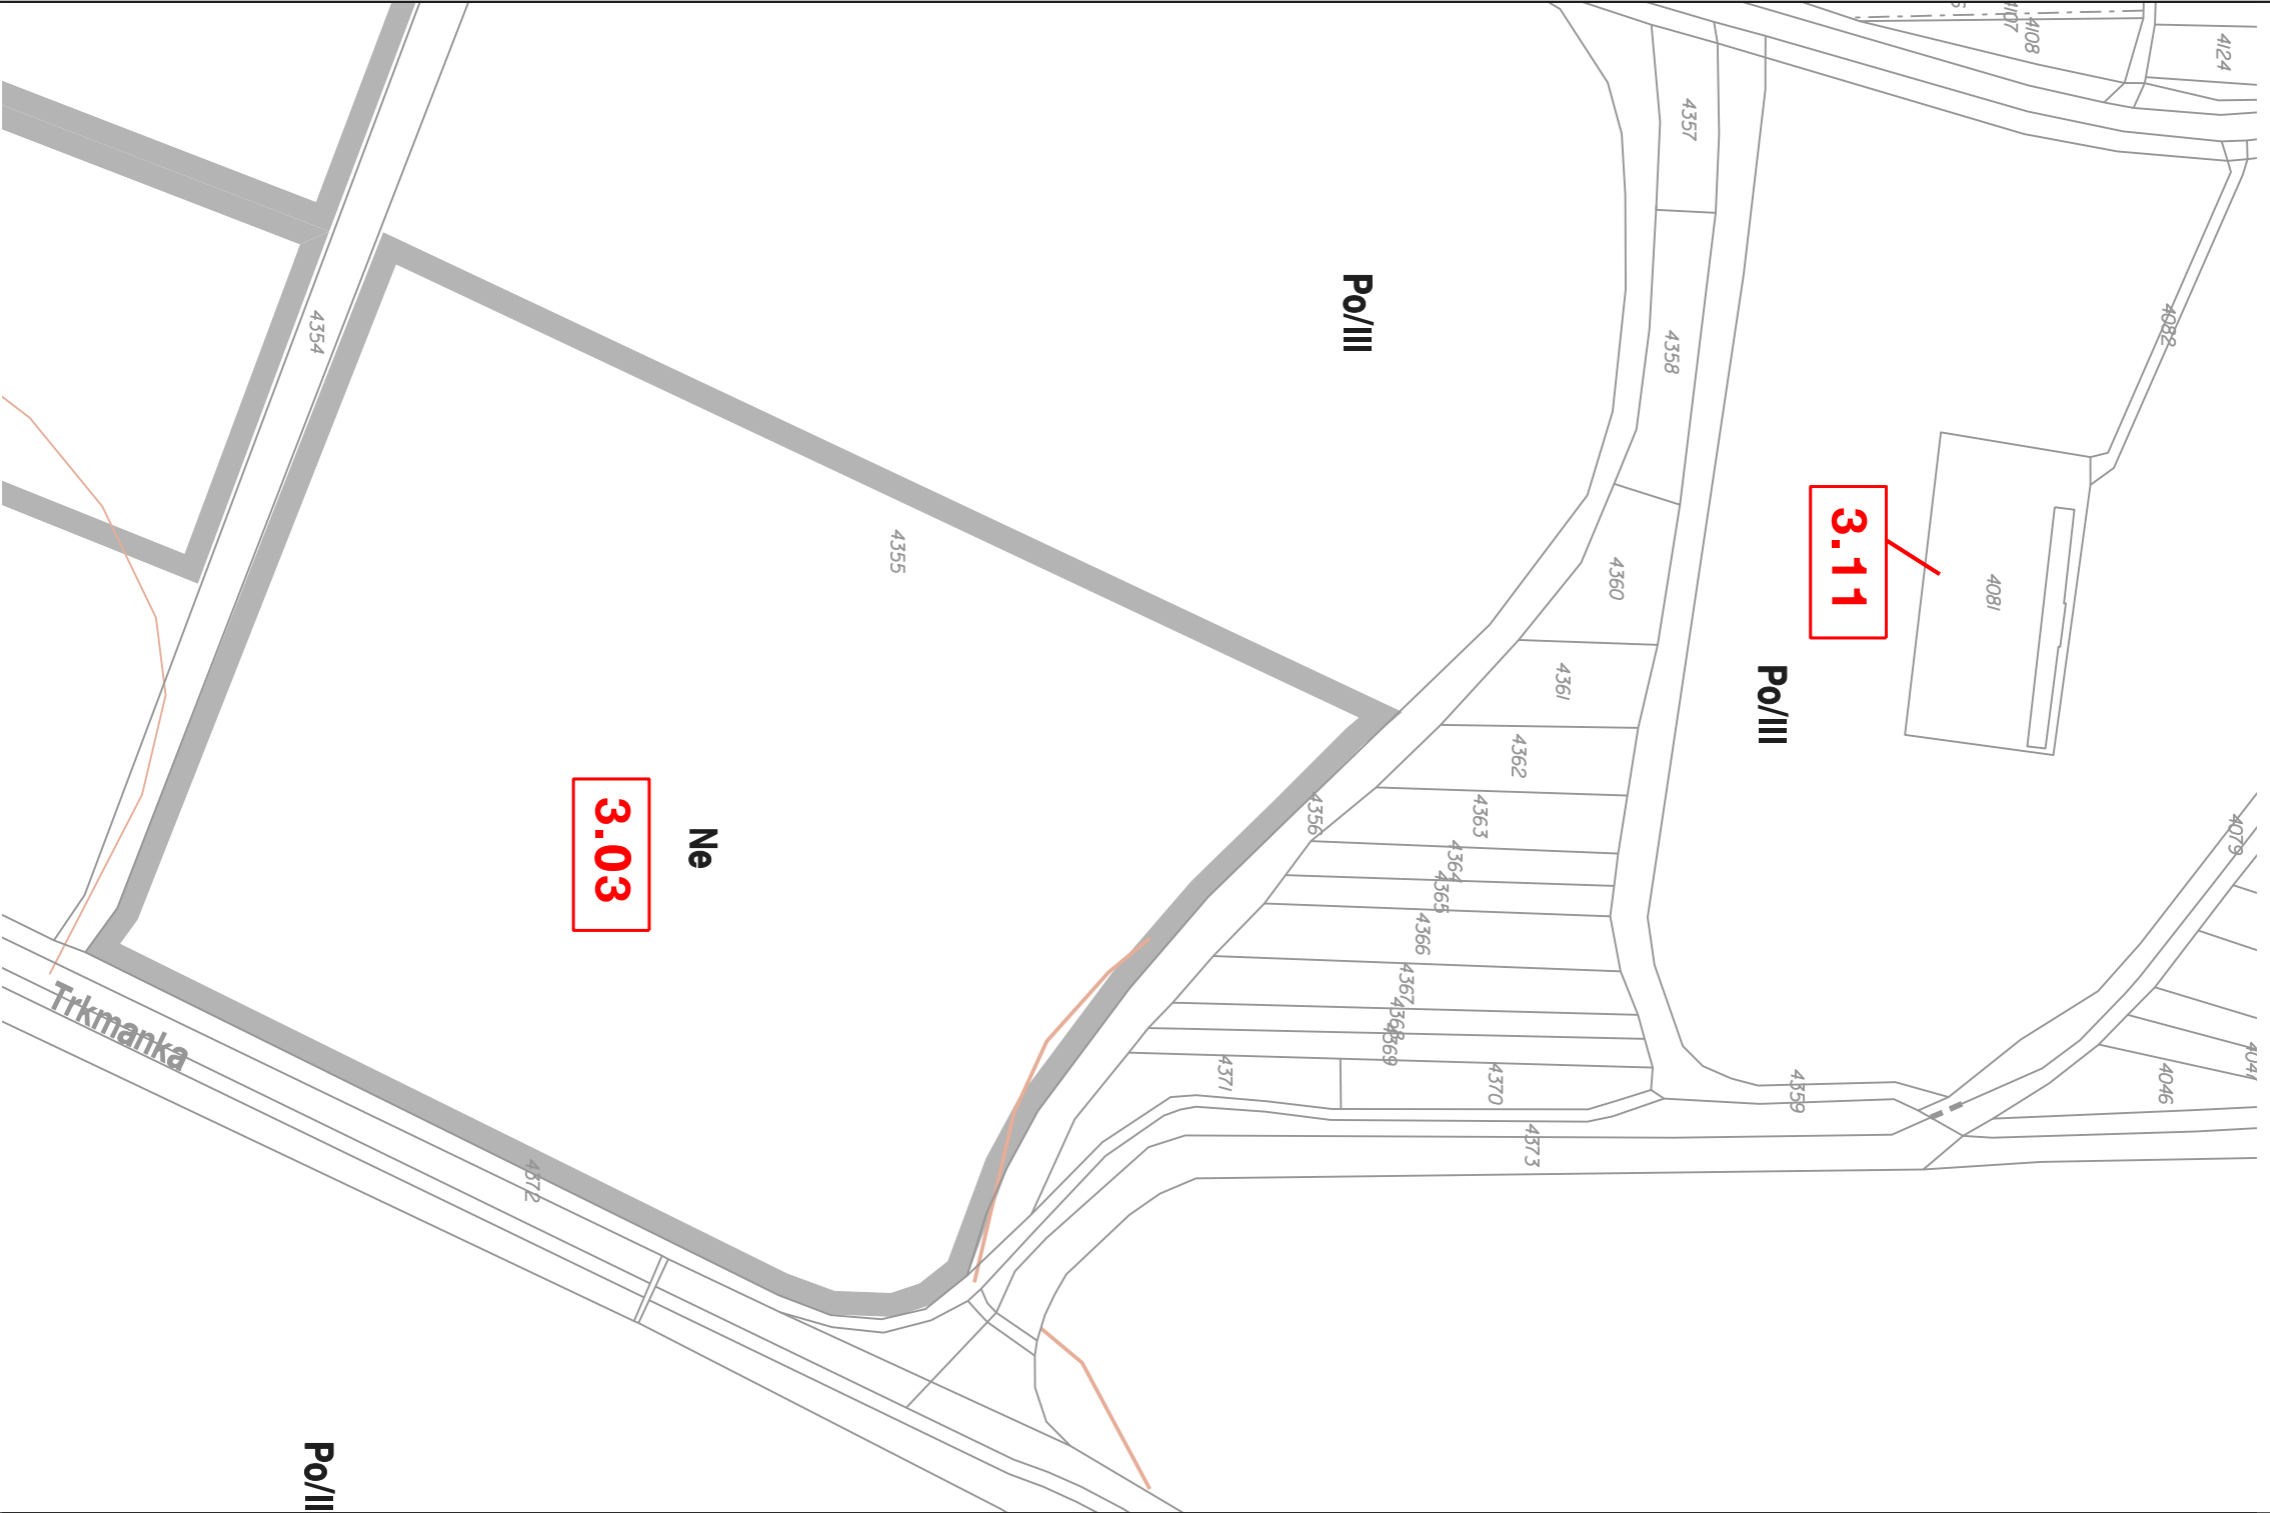

ZÁSOBOVÁNÍ VODOU
ČERVEN 2008


M 1 : 2 000

3

Po/II

ÚZEMNÍ PLÁN SÍDELNÍHO ÚTVARU VELKÉ PAVLOVICE
ZMĚNA Č. 3
LOKALITA 3.04

D

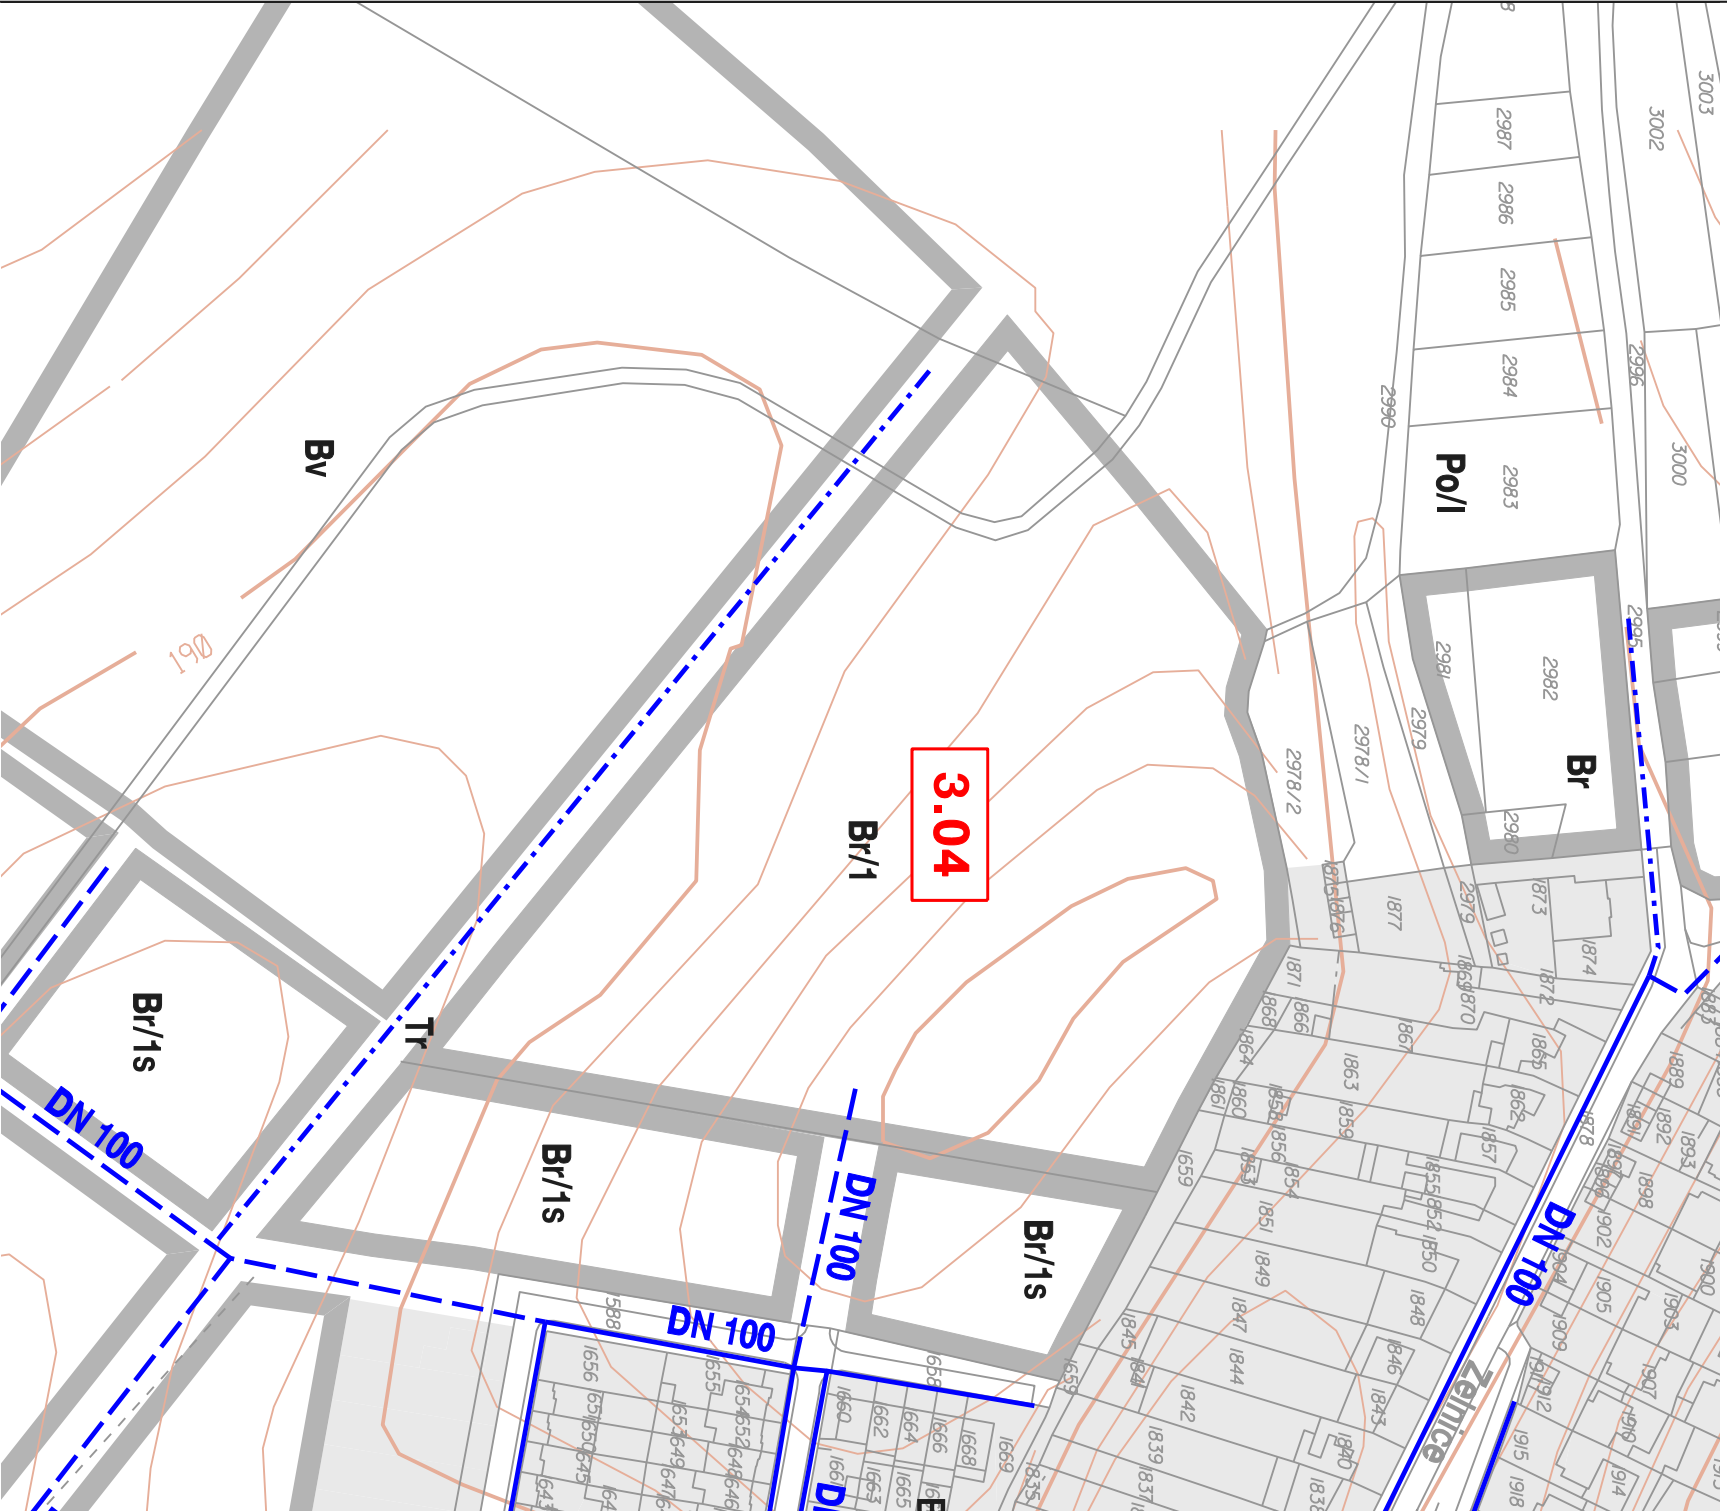


ZÁSOBOVÁNÍ VODOU
ČERVEN 2008

M 1 : 2 000

3

ÚZEMNÍ PLÁN SÍDELNÍHO ÚTVARU VELKÉ PAVLOVICE
ZMĚNA Č. 3
LOKALITA 3.06

F

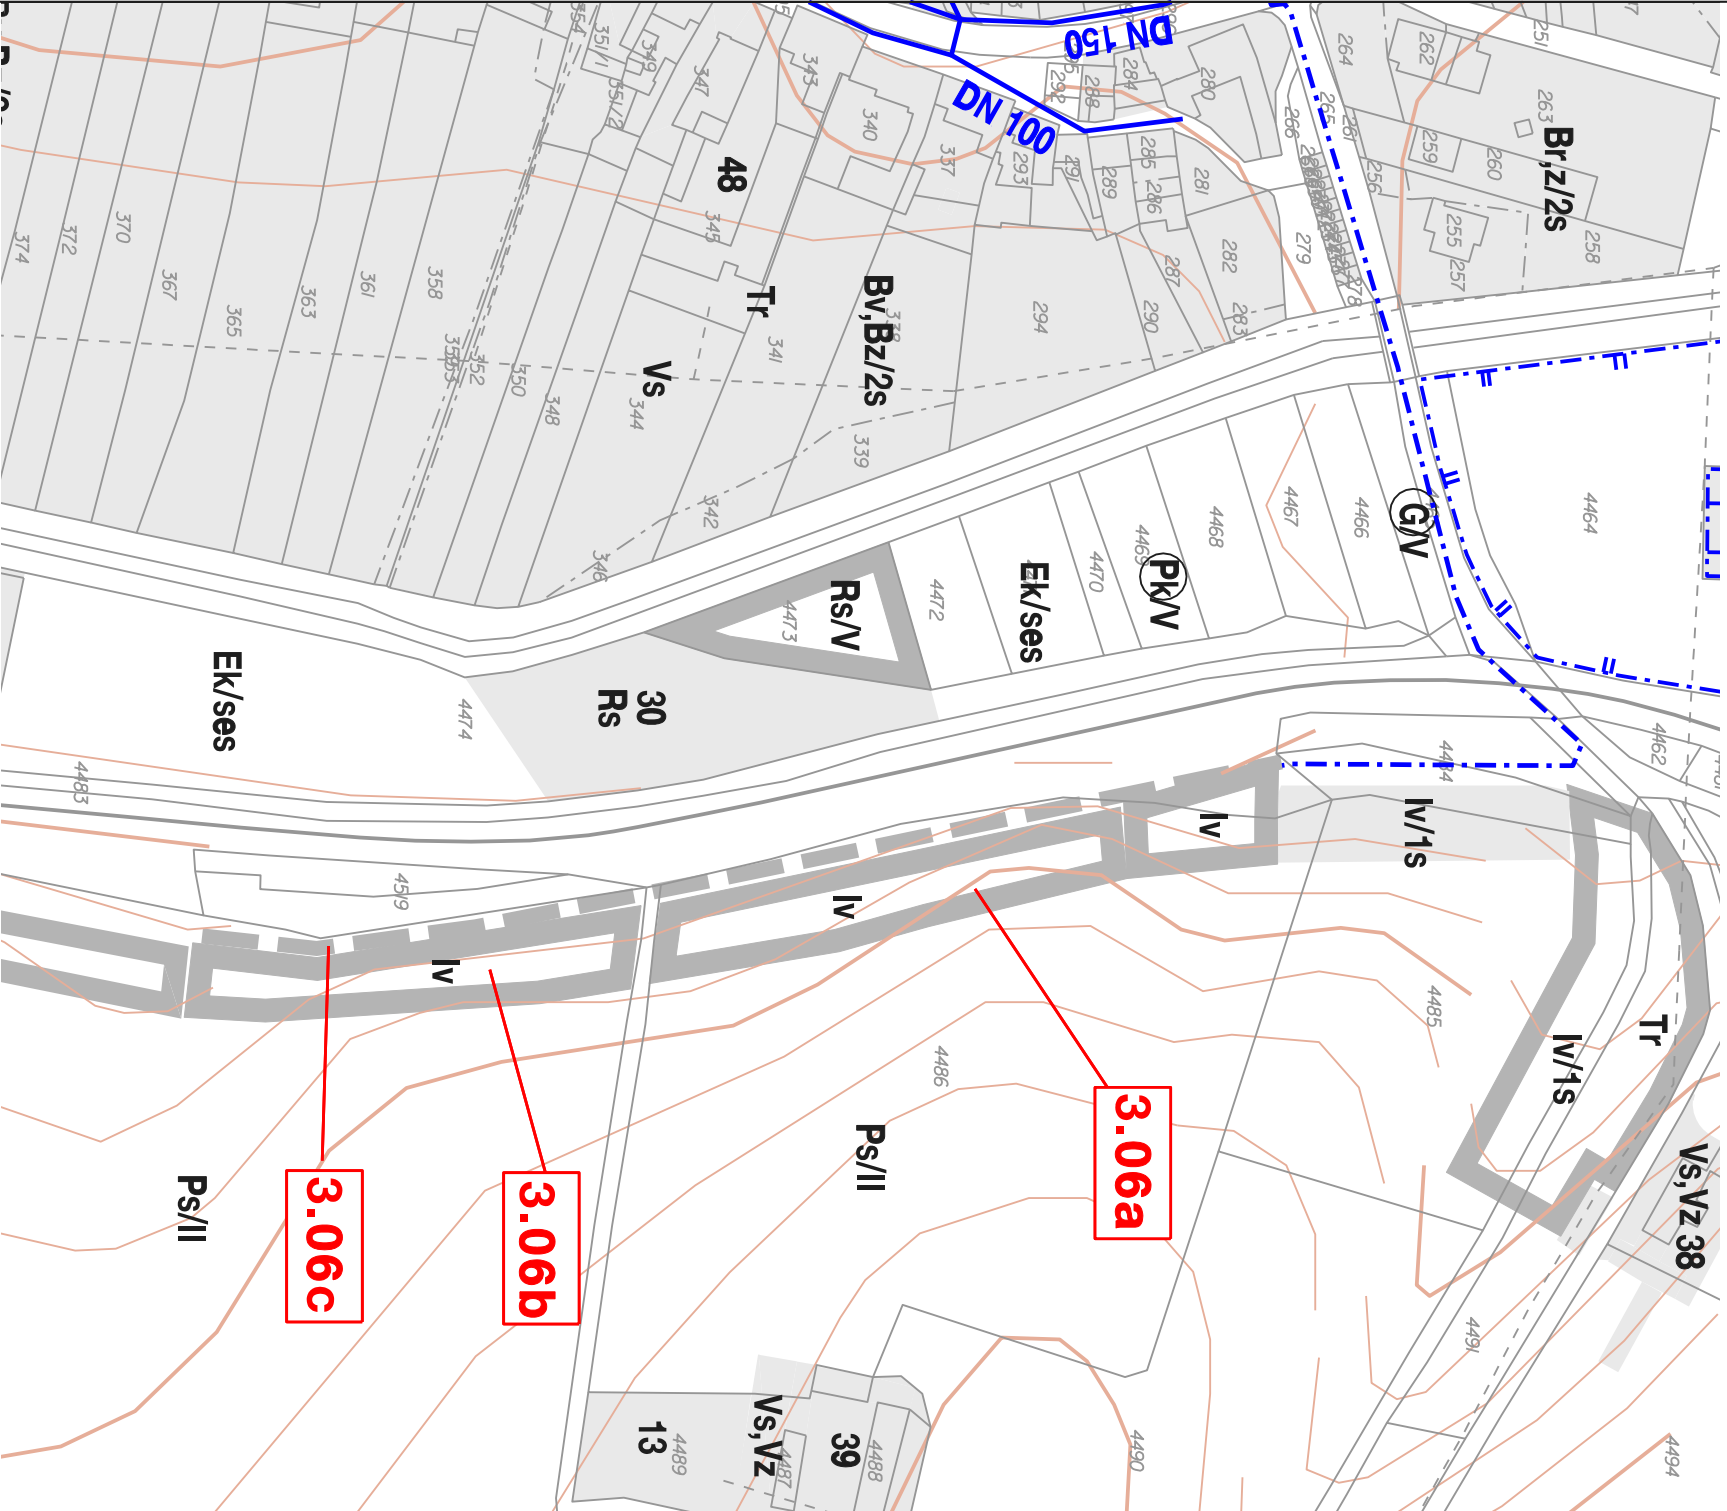

ZÁSOBOVÁNÍ VODOU
ČERVEN 2008

M 1 : 2 000

3

