

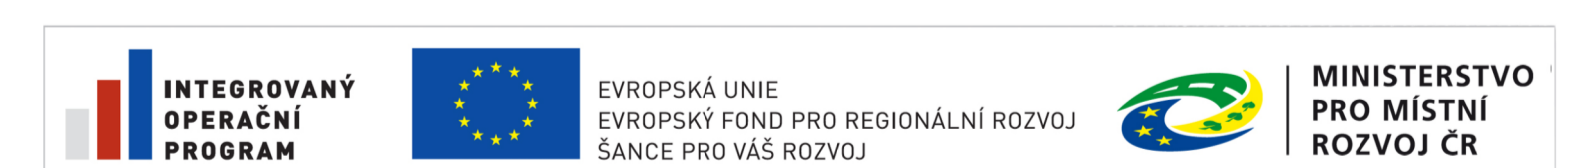
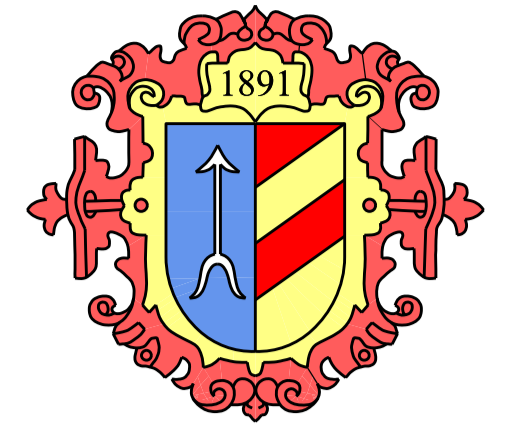


# ÚP VELKÉ PAVLOVICE

KONCEPT

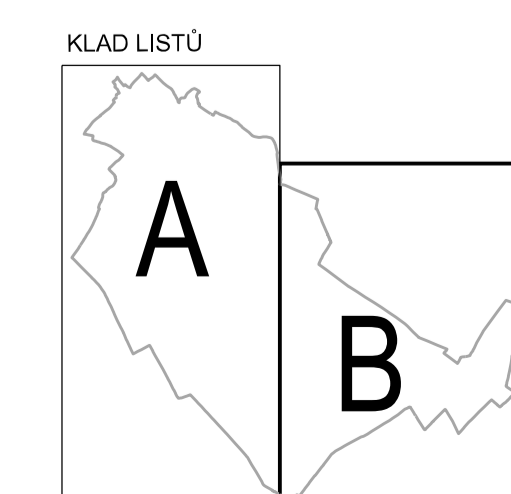

|  |   |  |  |
|--|---|--|--|
| PORUČOVATEL: MĚÚ HUSTOPEČI, odbor regionálního rozvoje<br>PROJEKTANT: KČ architekti<br>Ing. arch. Pavel Klán<br>Křižkova 20, 610 00 Brno<br>tel.: +420 55 544 569<br>e-mail: klan@kci.cz<br>www.kciarch.cz | Zodpovědný projektant:<br>Ing. arch. Pavel Klán<br>Vypracoval:<br>Ing. arch. Martin Mělník<br>Diverzika Praha | Ing. arch. Pavel Klán<br>Ing. arch. Jan Trnka<br>Ing. arch. Martin Mělník<br>Diverzika Praha | architekti<br><b>KT</b><br>Č. VÝKRESU:<br><b>1.06B</b> |
|--|---|--|--|

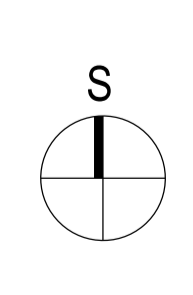

| ZÁZNAM O ÚČINNOSTI ÚZEMNÍHO PLÁNU  |        |
|--|--------|
| Správní orgán, který územní plán vydal: Zastupitelstvo obce Velké Pavlovice  | Řečeno |
| Číslo jednací:<br>Datum vydání:<br>Datum nabytí účinnosti:   | Řečeno |
| Pořizovatel: MěÚ Hustopeče, odbor regionálního rozvoje<br>Jméno a příjmení oprávněné osoby pořizovatele:<br>Funkce:<br>Podpis: | Řečeno |